




STAVEBNÍ ČÁST – NOVÝ STAV

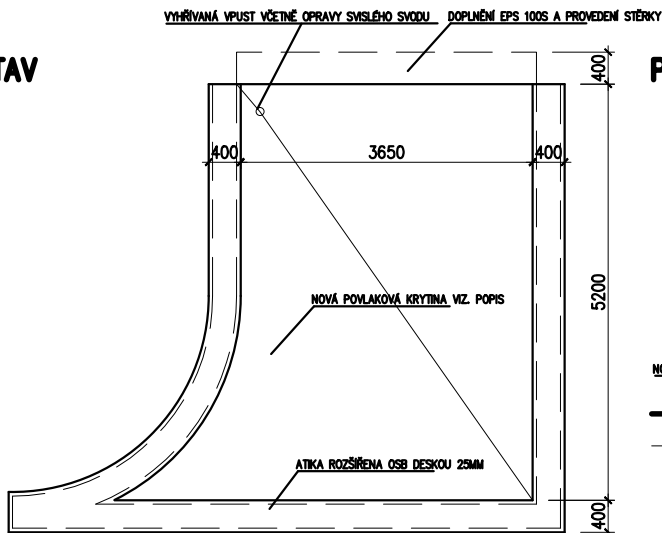


PŮDORYS STŘECHY

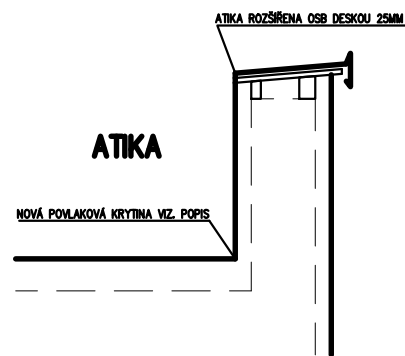


BOČNÍ POHLED

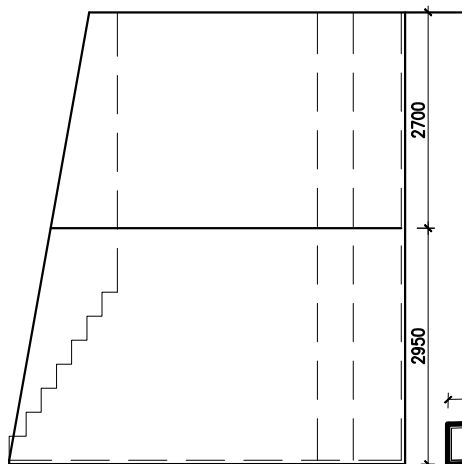


PŮDORYS VSTUPU

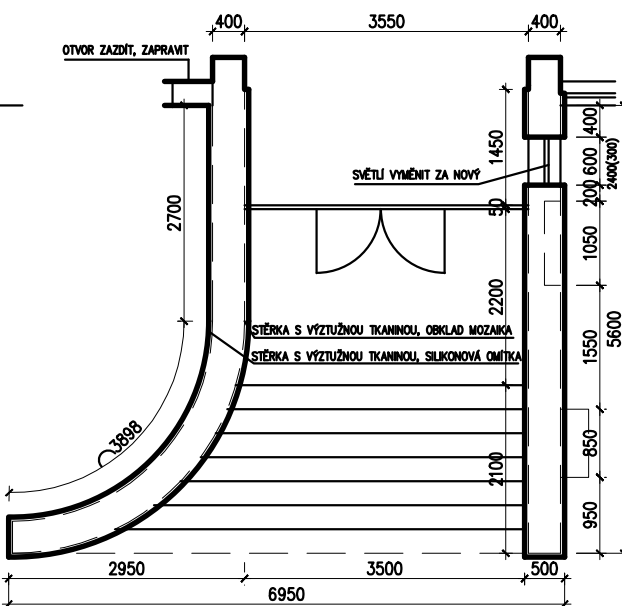

BOČNÍ POHLED

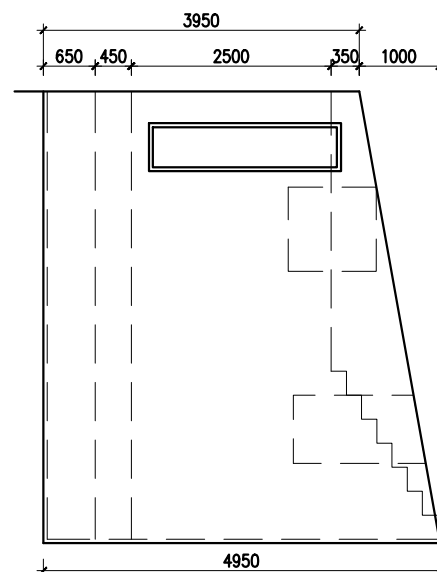

ČELNÍ POHLED

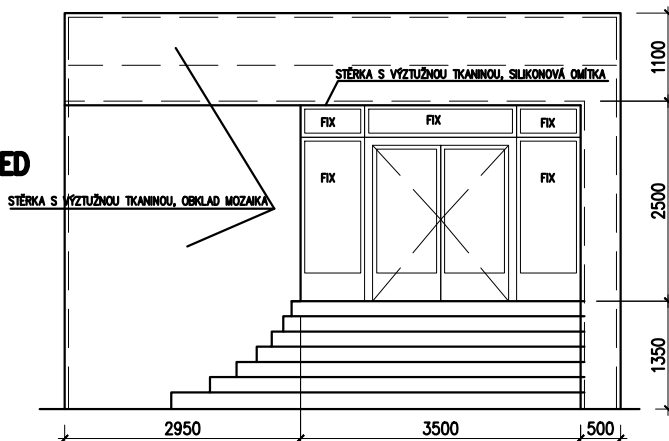

	vypracoval: Petr Malý	kontroloval:	schválil:	datum	změna	poř. č.
	akce	Oprava vstupu				01
číslo zakázky	ZŠ Boženy Němcové			stupeň	poč. A4	Č. kopie
měřítko 1:100	objekt	nový stav			PP	1
investor	místo				archivní č.	