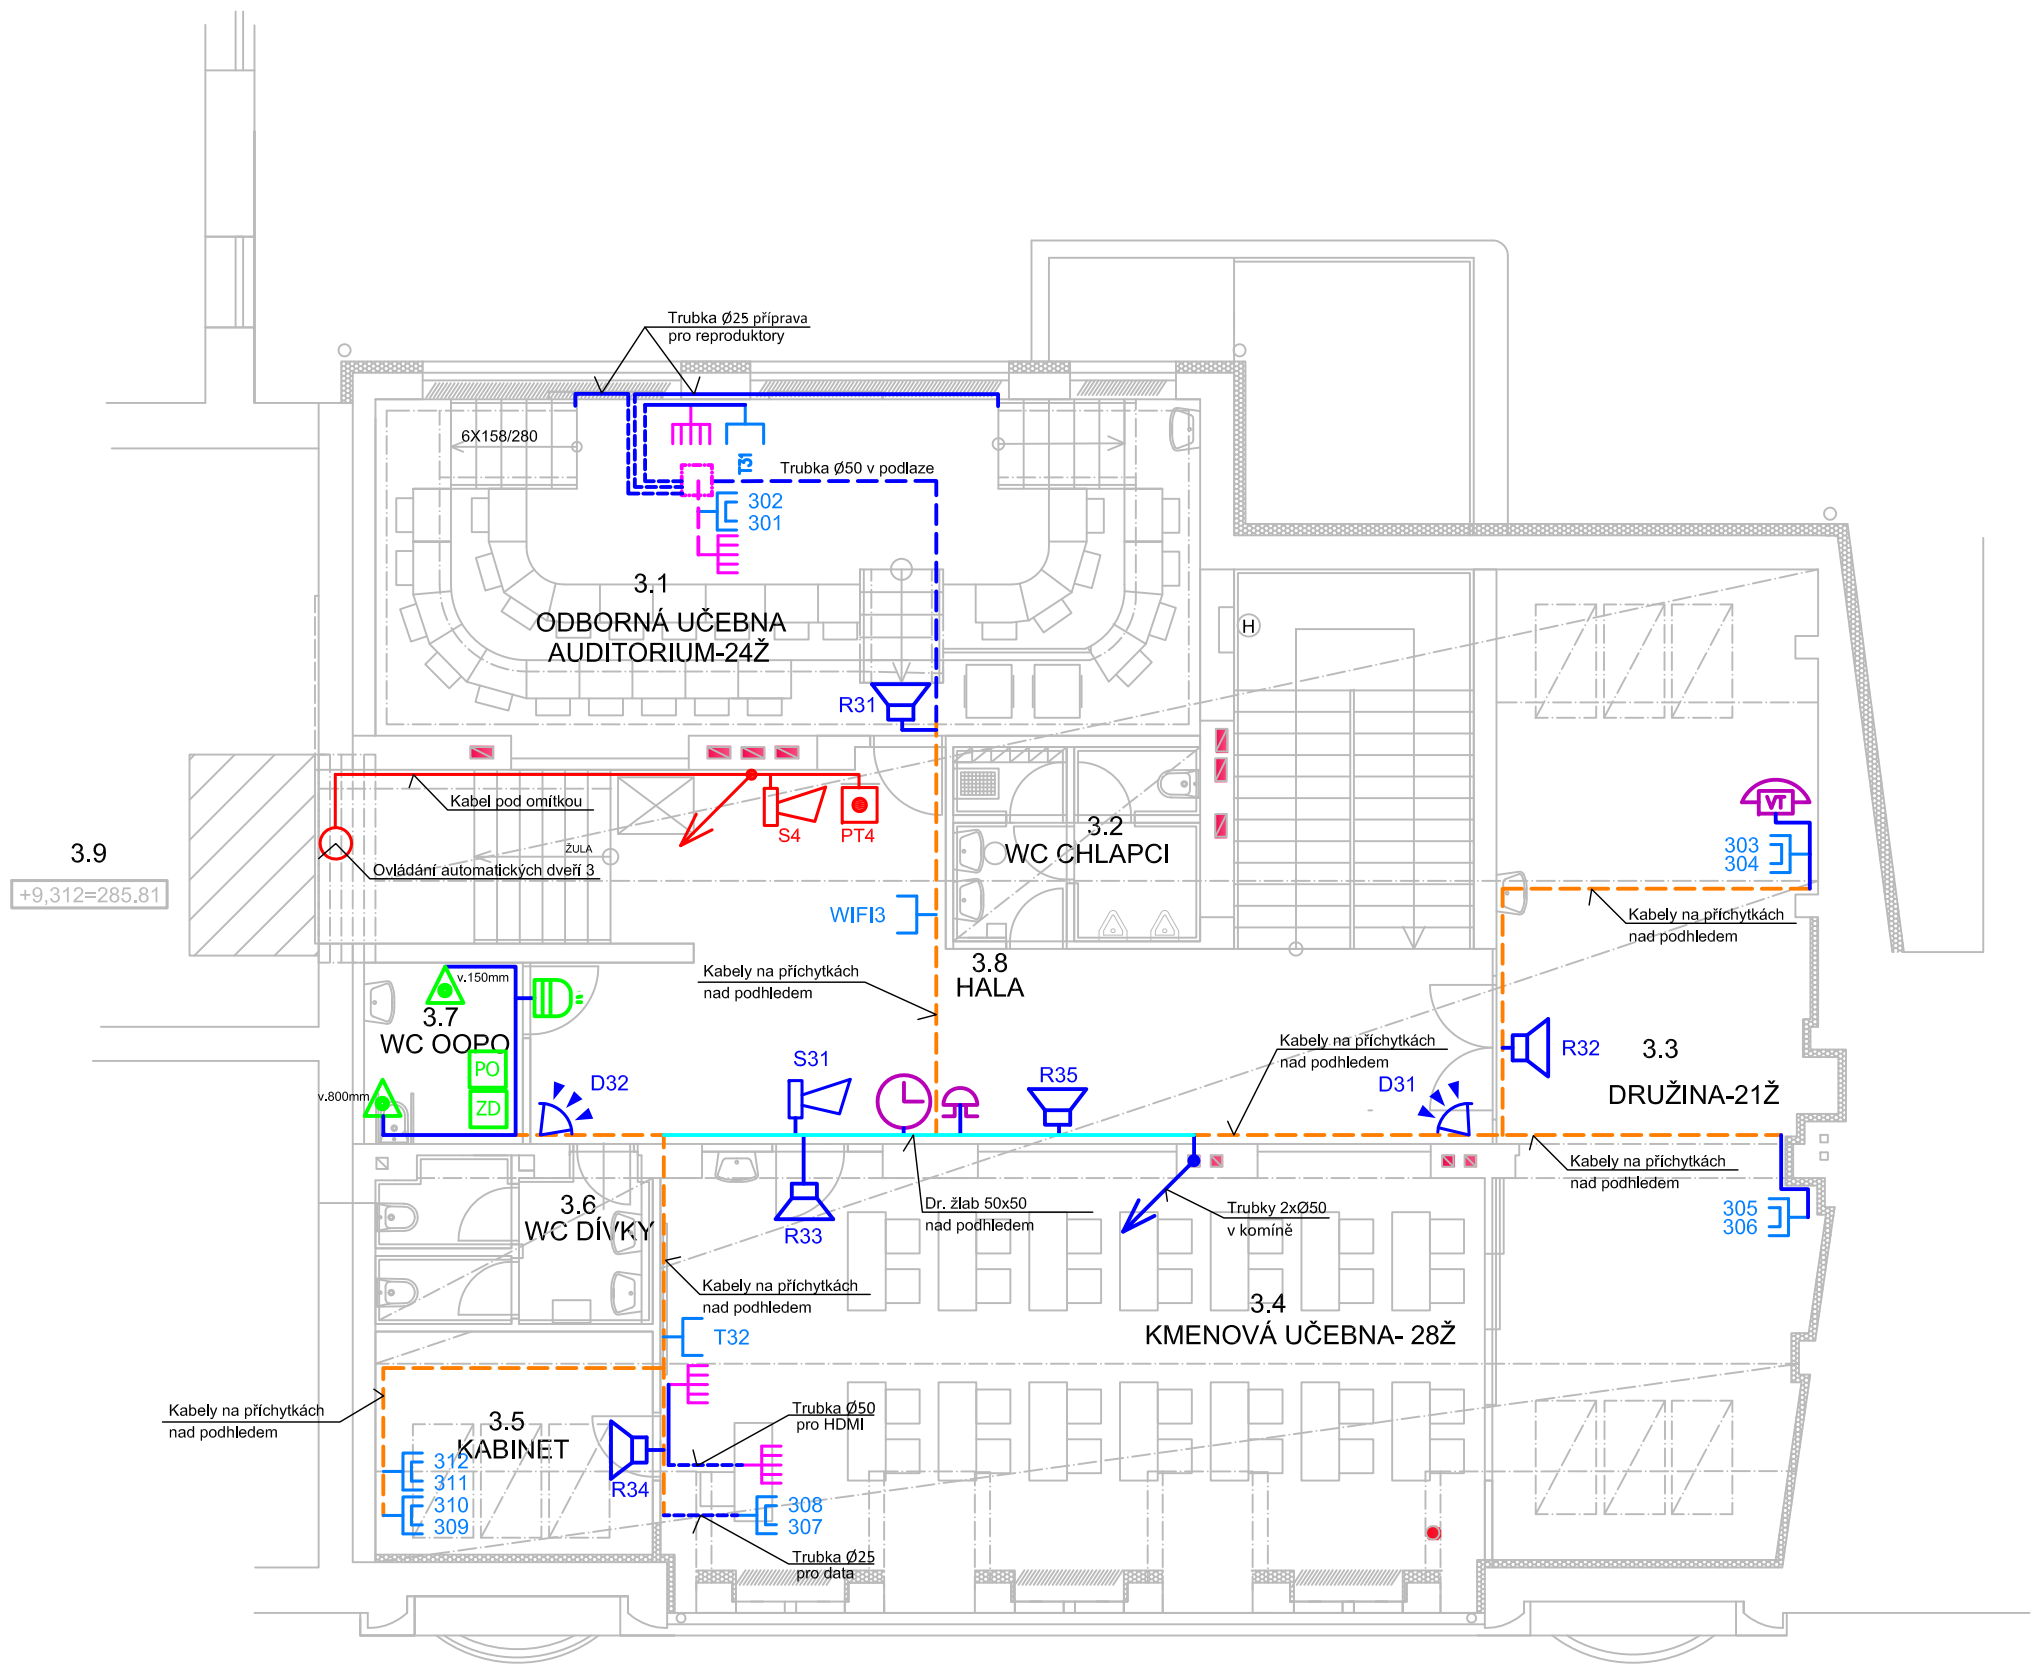


Legenda:

- 

xxx
xxx

datová dvouzásuvka, 2xRJ45
- 

Txx

datová jednozásuvka, 1xRJ45, tabule
- 

WIFIx

datová jednozásuvka, 1xRJ45, WIFI
- 

rozvaděč
- 

reproduktor školního rozhlasu
- 

Enn

expandér
- 

pohybové čidlo
- 

siréna PZTS
- 

siréna nouzového zvukového systému
- 

tlačítko nouzového zvukového systému
- 

napojení signálu k zavírání dveří
- 

PM

přidrzný magnet
- 

VT

řídící jednotka videotelefonu
- 

VT

videotelefon
- 

elektrický zámek
- 

ZD

zdroj pro nouzové přivolávání
- 

přivolávací tlačítko
- 

PO

kontrolní modul
- 

ID

alarm nouzového přivolávání
- 

školní zvonek
- 

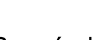
hodiny
- 

kabely uložené ve žlabu nebo liště
- 

kabely uložené v zasekané trubce nebo pod omítkou
- 

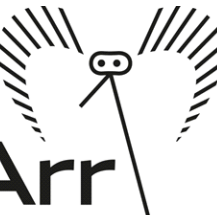
kabely uložené v trubce v podlaze
- 

kabely uloženy na příchytkách (gripech) nad podhledem
- 

kabel nouzového zvukového systému (pod omítkou)
- 

příprava trasy pro kabely HDMI a USB

Poznámka. Trasy z pohledu k zásuvkám jsou provedeny trubkami o Ø25mm uloženými ve stěnách.

PROJEKTANT: Ing. Jan Fikejs Ing. Josef Pospíšil		ZODPOVĚDNÝ PROJEKTANT: Ing. Josef Pospíšil		PROJEKTANT STAVBY: Martin Macas		 ComArr			
KRAJ: Pardubický		OBEČ: Heřmanův Městec							
INVESTOR: Město Heřmanův Městec, Havlíčkova 801									
STAVBA: Rekonstrukce domu čp.4 v Heřmanově Městci na ZŠ									
NÁZEV VÝKRESU: PŮDORYS 3.NP						ZAKÁZKA:		STUPEŇ PD: DPS	
						DATUM: 12/2018		PARÉ: 1	
						FORMÁT: 3xA4			
						MĚŘÍTKO: 1:100			
						ČÍSLO ČÁSTI PD: SLP		ČÍSLO VÝKRESU: 05	