



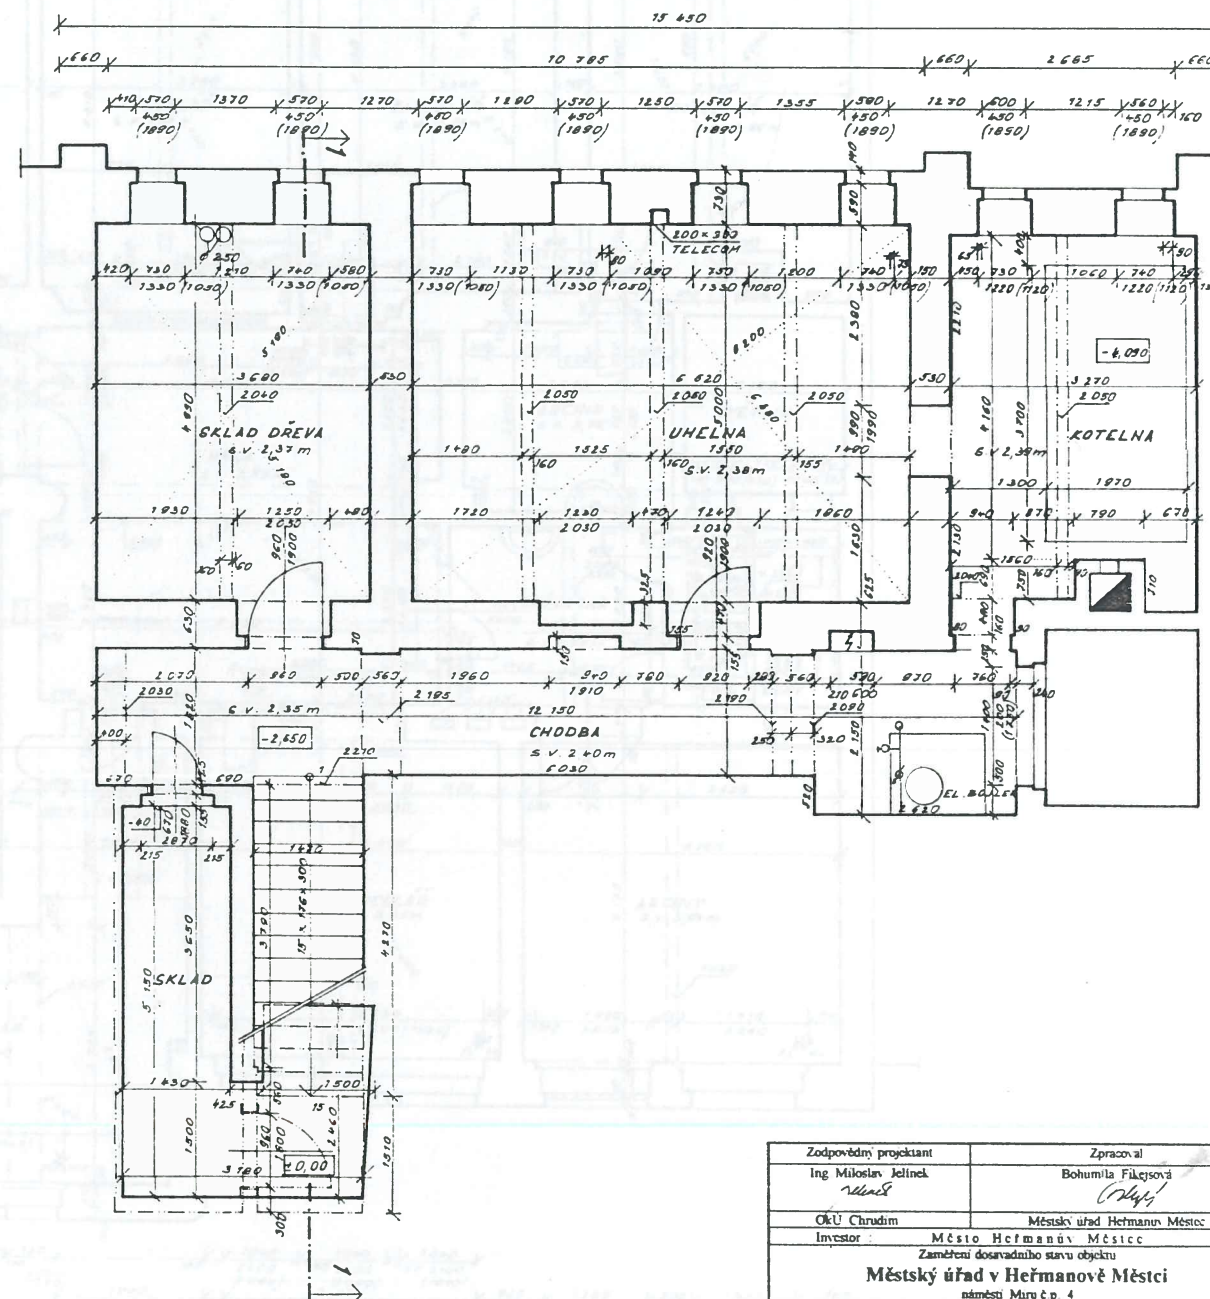


Zodpovědný projektant Ing. Miloslav Jelinek <i>Miloslav Jelinek</i>	Zpracoval Bohumila Fikejšová <i>Bohumila Fikejšová</i>	J. F. PROJEKT Okres Lada 611 537 01 Chrudim IČO 455 21 816	
Okres Chrudim	Městský úřad Heřmanův Městec	Telefon 0455/419 41	
Investor	Město Heřmanův Městec Zaměstření dosavadního stavu objektu	Datum	11.95
Městský úřad v Heřmanově Městci náměstí Míru č.p. 4		Měřítko	1:50
Půdorys sklepa		Číslo výkresu	2

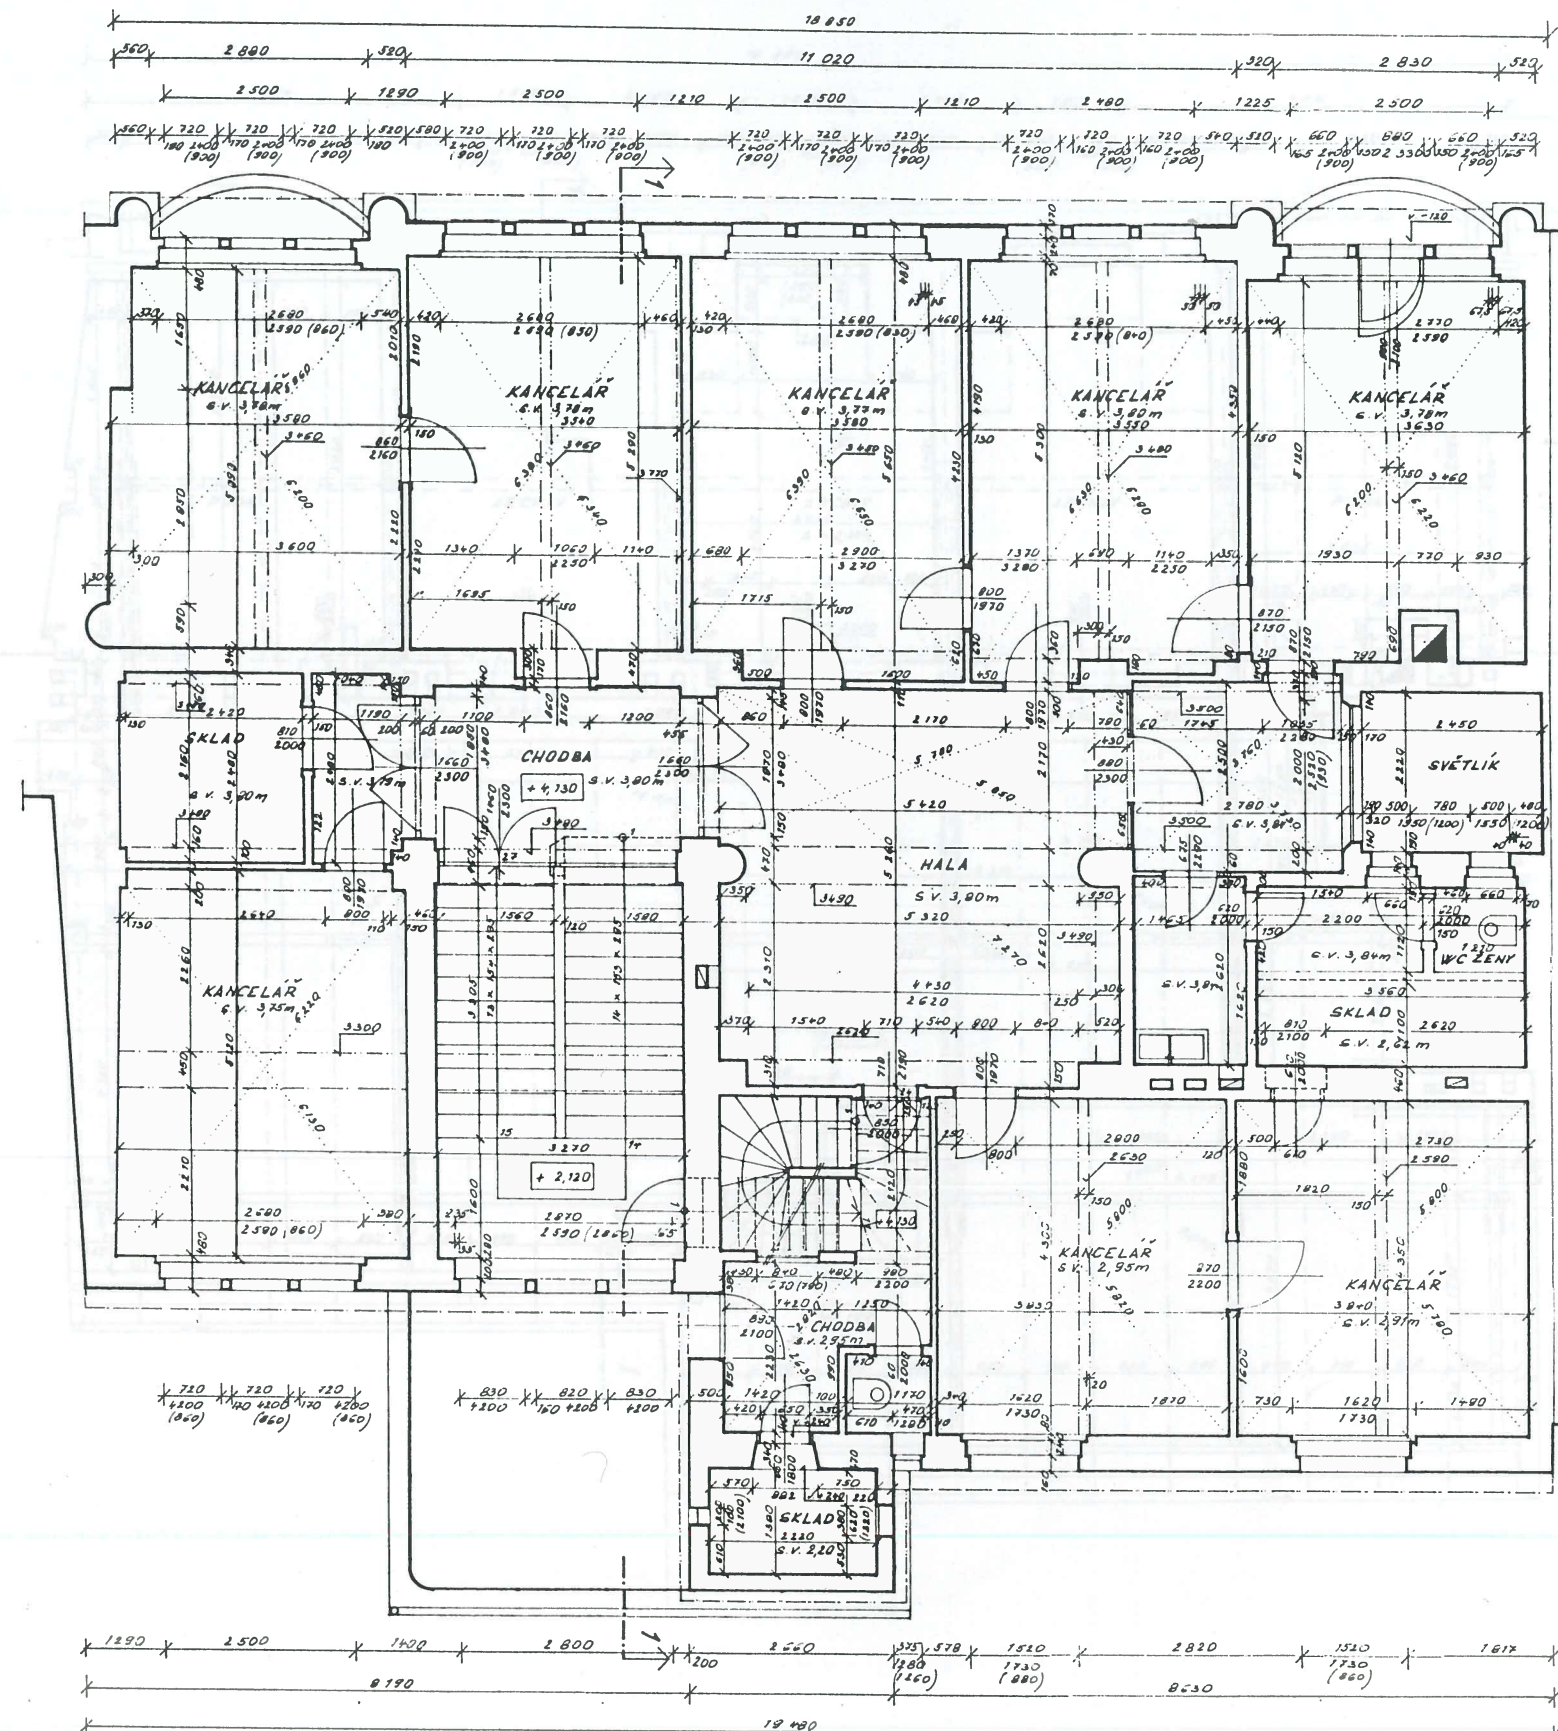


C 4

Zodpovědný projektant Ing. Miroslav Jelínek	Zpracoval Bohumila Fikopová	J. F. PROJEKT Ústav inženýringů 611 537 01 Chrást
OKU Chrást	Městský úřad Hermanuv Městec	Telefon 0455/419 41
Investor	Město Hermanuv Městec	Datum 11/95
	Zaměření dosavadního stavu objektu	Měřítko 1:50
	Městský úřad v Hermanově Městci náměstí Míru čp. 4	Číslo výkresu 4
	Půdorys patra	

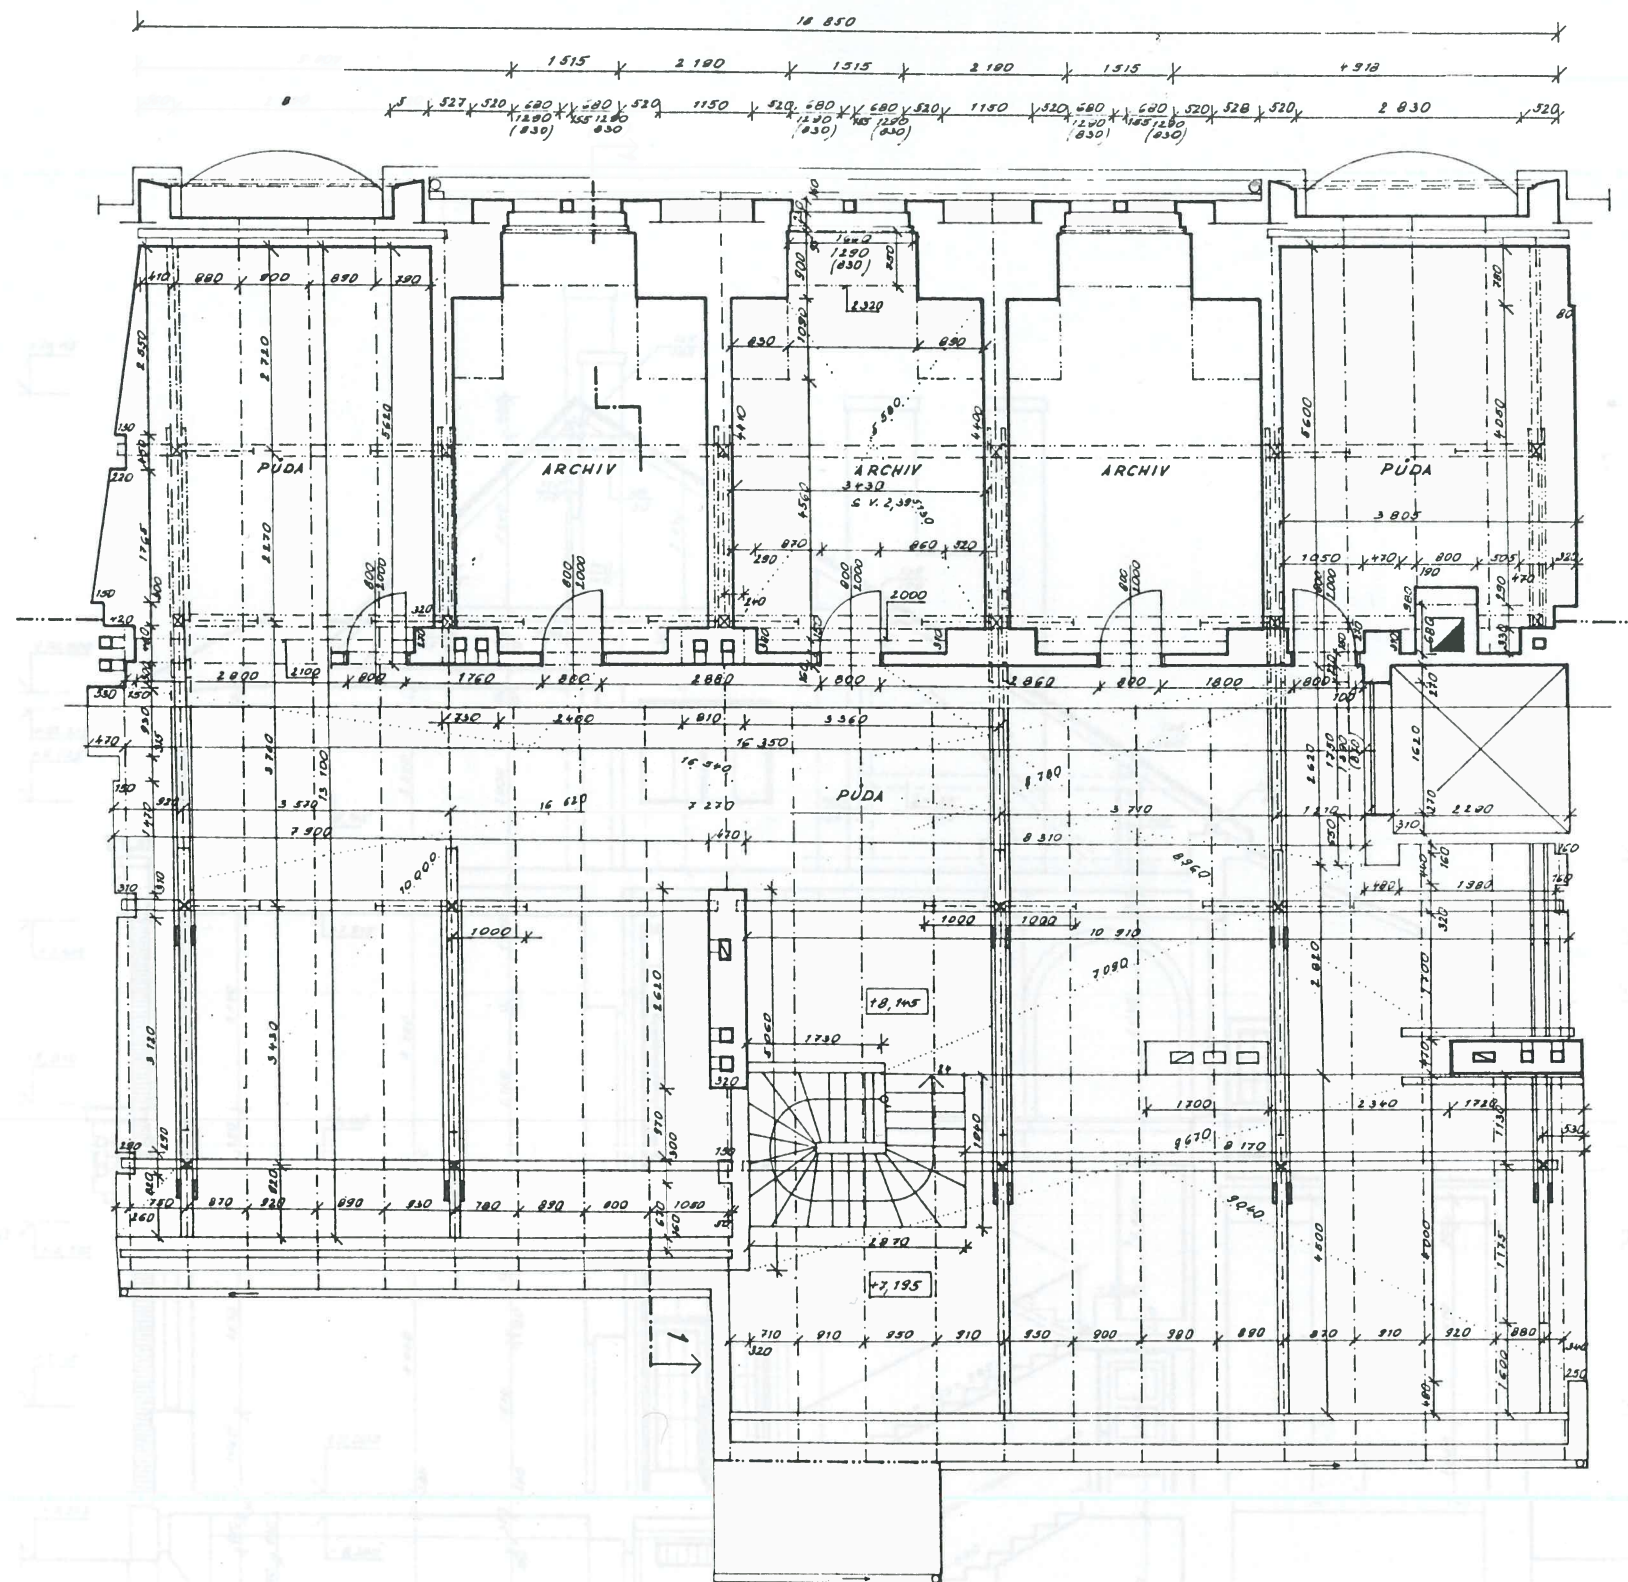

C 5

Zodpovědný projektant	Zpracoval	J. F.
Ing. Miloš Jemelka	Bohumila Fikysova	PROJEKT
OKU Chrást	Městský úřad Heřmanuv Městec	1966, Leden 011
Investor	Město Heřmanuv Městec	537 01 Chrást
Zaměření dosavadního stavu objektu		IC 0 455 21 810
Městský úřad v Heřmanově Městci		Telefon 0455 419 41
náměstí Míru č.p. 4		Datum 11/75
Půdorys podkrovi/krovu		Měřítko 1:50
		Číslo 5

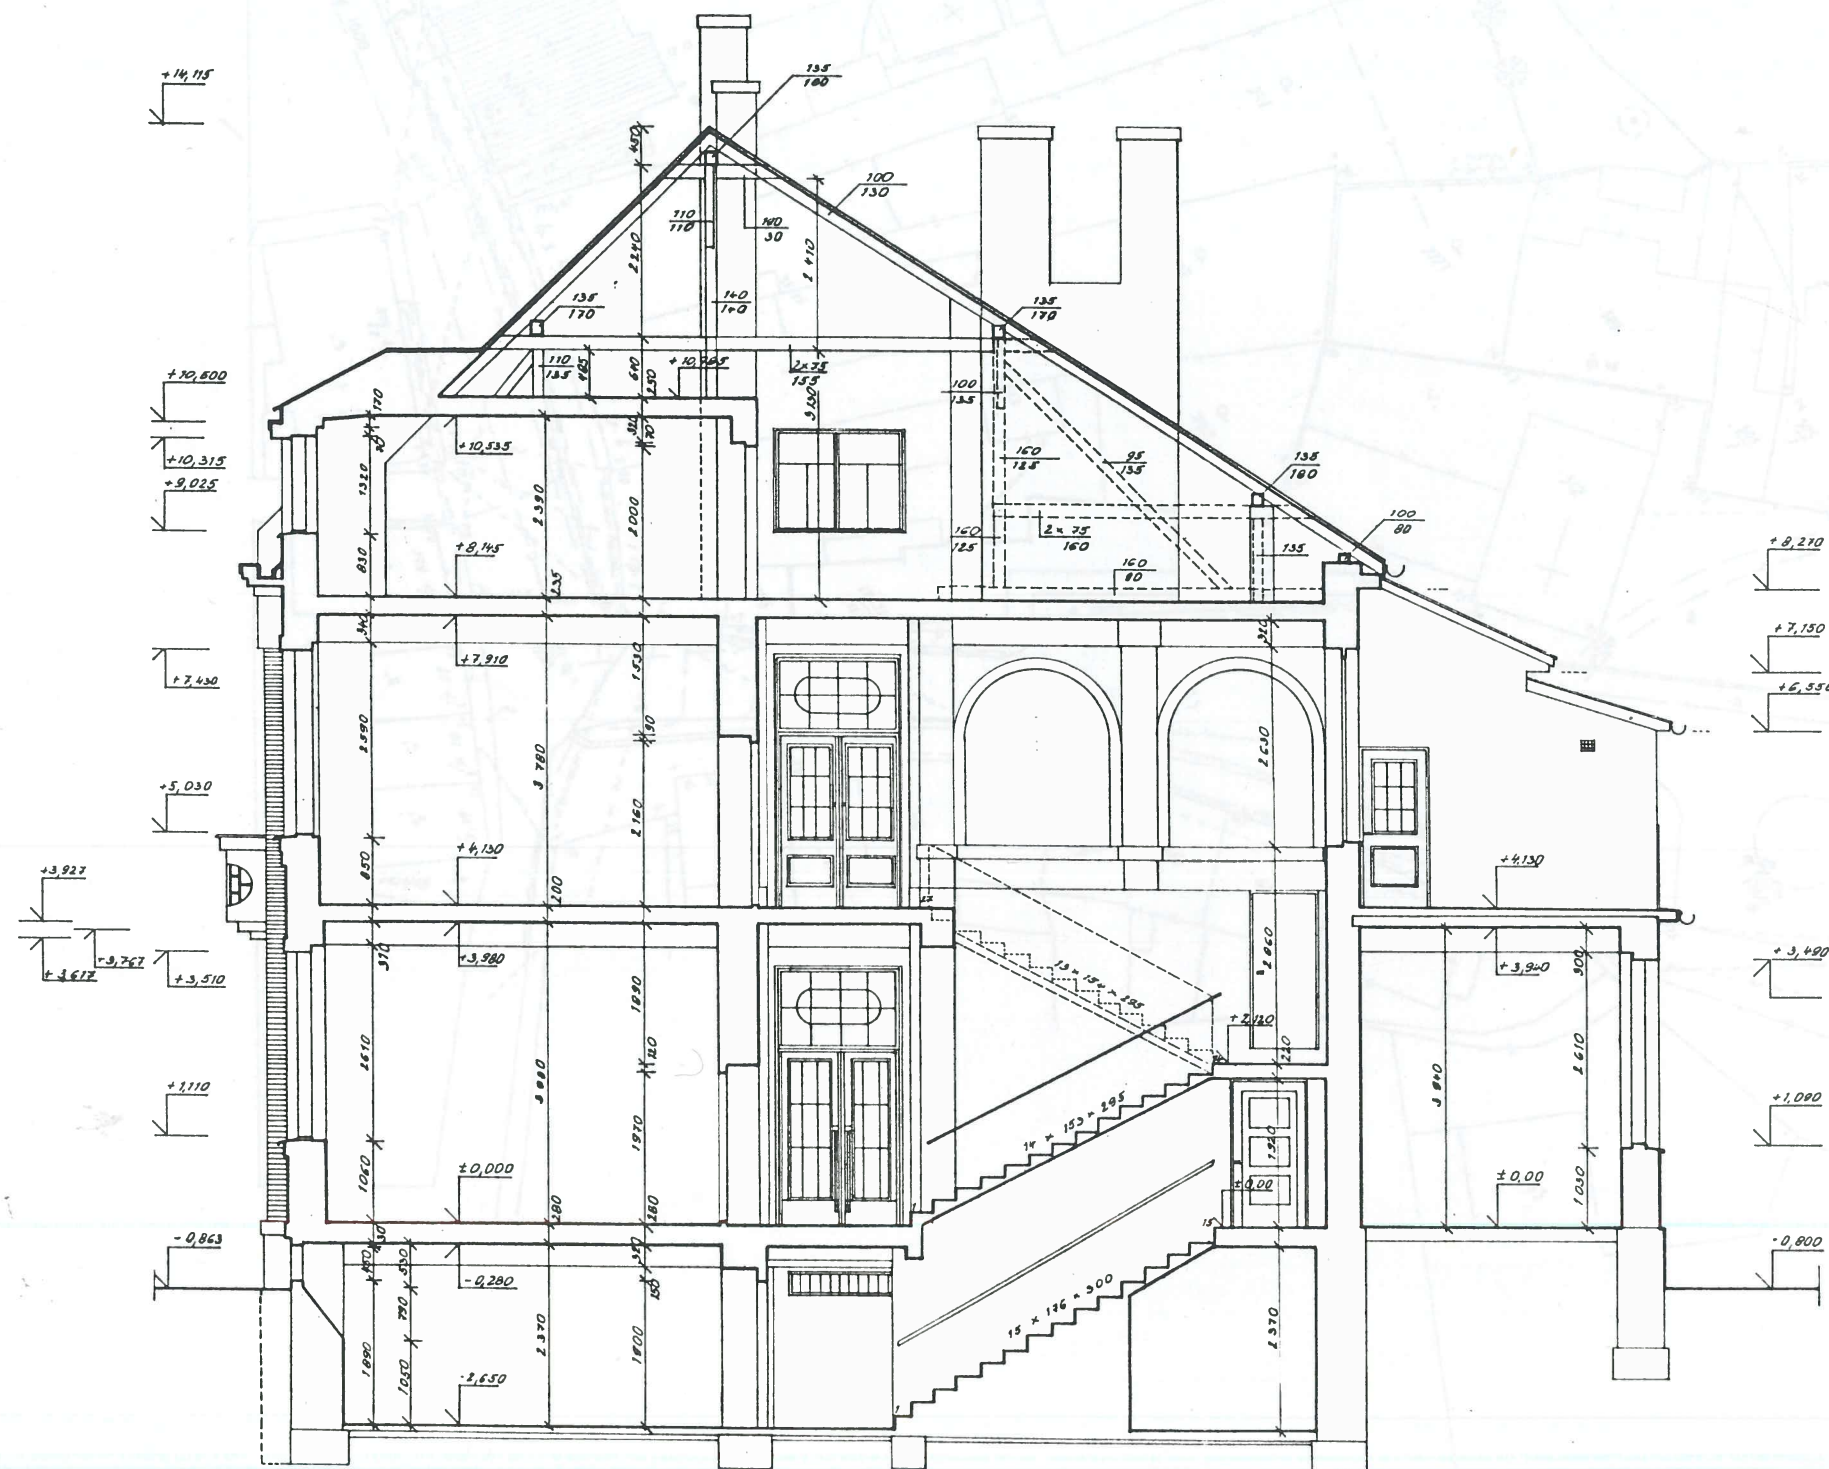

C 6

Zodpovědný projektant	Zpracoval	J. F.
Ing. Miloš Jelinek	Bohumila Fikejšová	PROJEKT
OKÚ Chudim	Městský úřad Hermanov Městec	Obec Ladaš 011
Investor	Město Hermanov Městec	537 01 Chudim
Zaměření dosavadního stavu objektu		ICO 355 21 816
Městský úřad v Hermanově Městci		Telefon 0455 419 41
naměstí Míru č.p. 3		Datum 11.95
Příčný řez		Měřítko 1:50
		Číslo 2

