


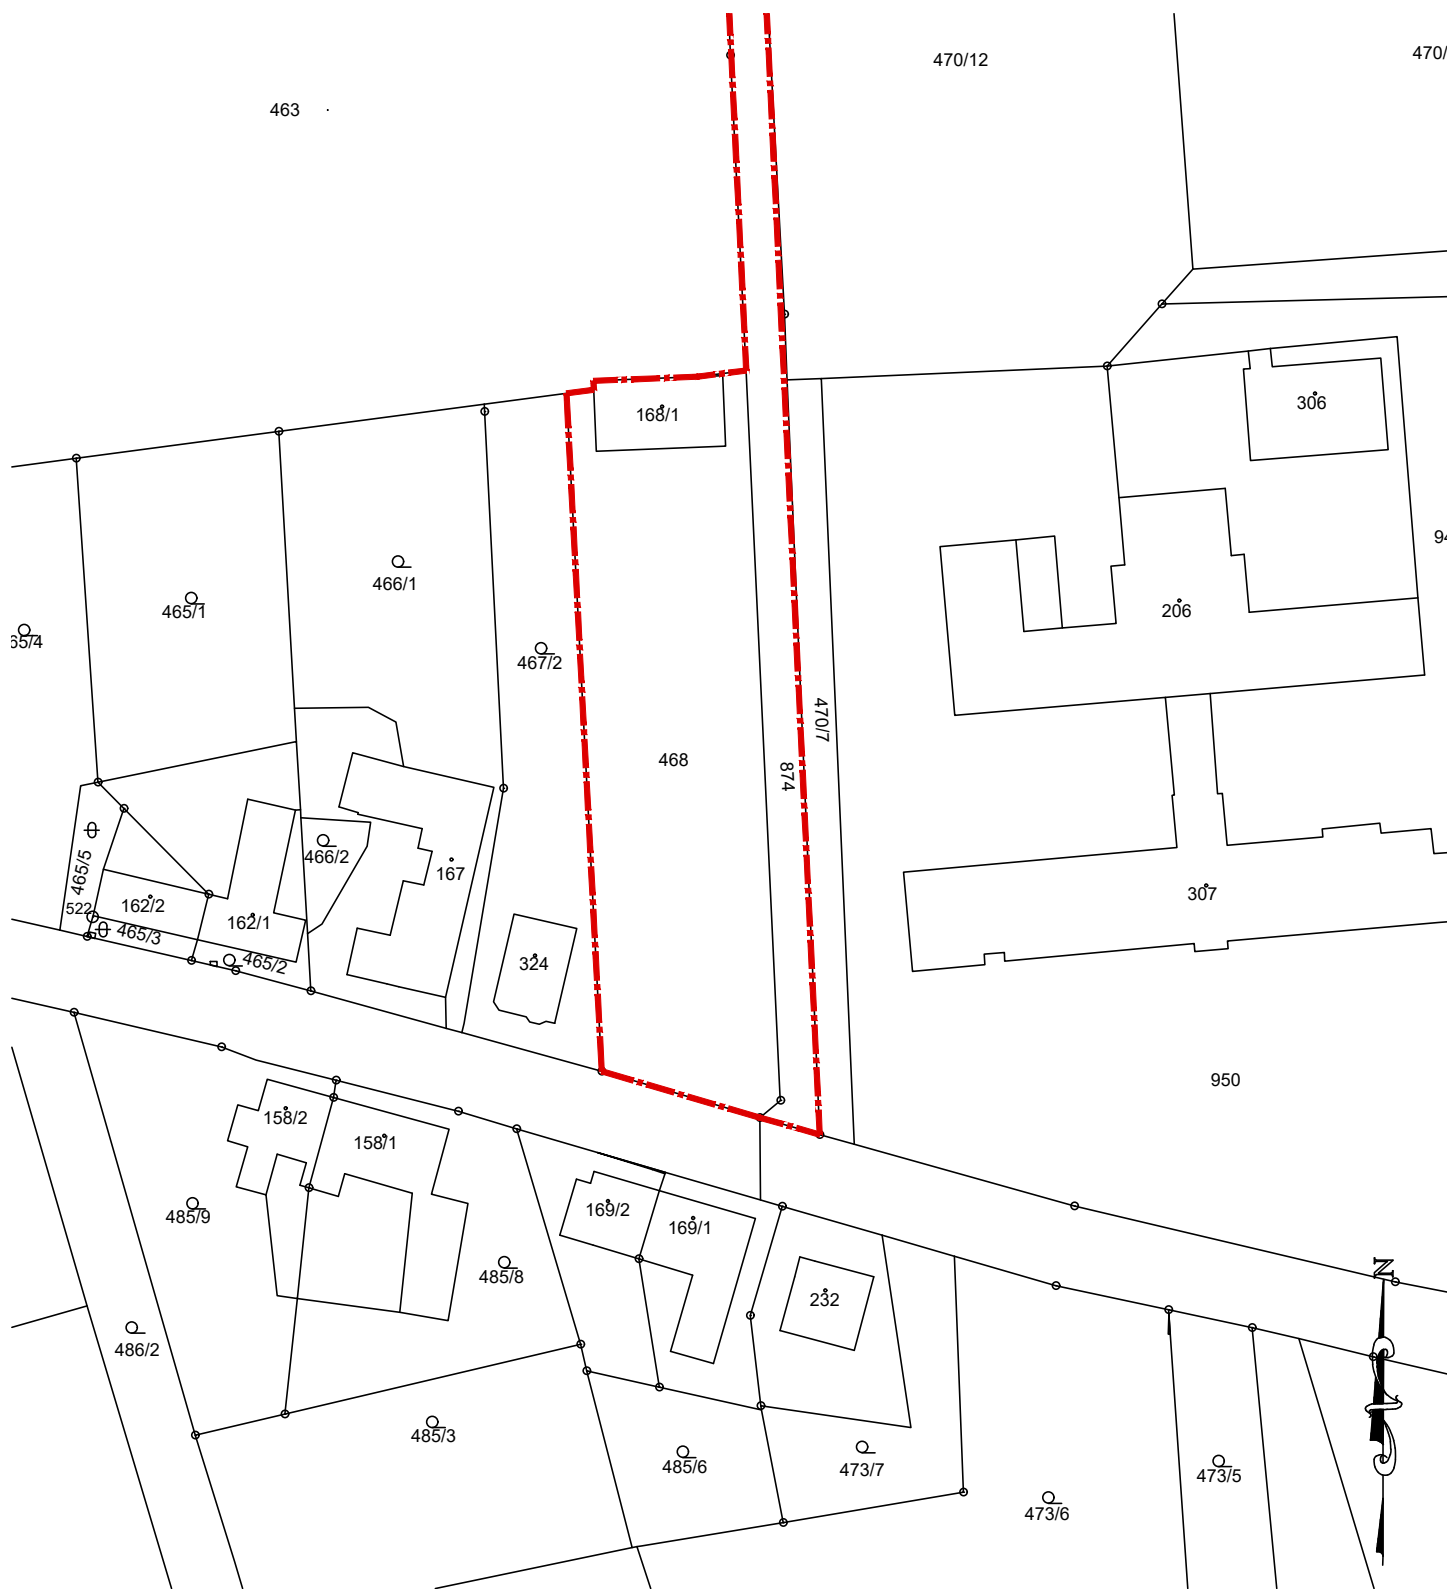

----- Hranice pozemků a řešeného území

Zakázka č.: --			wellnetdesign s.r.o. Wellnerova 134/7, Olomouc, 77900 projekce@wellnetdesign.cz tel. 608 78 44 77 IČ: 02660296			
Projektant:	Ing. Daniela Diblíková	Vypracoval:	Jaromír Zabloudil	Schválil:	Ing. Daniela Diblíková	
Investor:	Tělovýchovná jednota Sokol Soběchleby, z.s., č. p. 84, 75354 Soběchleby					
Zakázka:	Revitalizace sportovního hřiště Soběchleby p.č. 468, st. 168/1, 874				Datum: 10/2023	
Dokumentace:	C Situace				Stupeň: DUR/DSP	Razítko: Ing. Daniela Diblíková Vláčilová
Výkres:	Situční výkres širších vztahů				Index zm.: _	
					Číslo: C.1	
					Měřítko: 1:1000	