


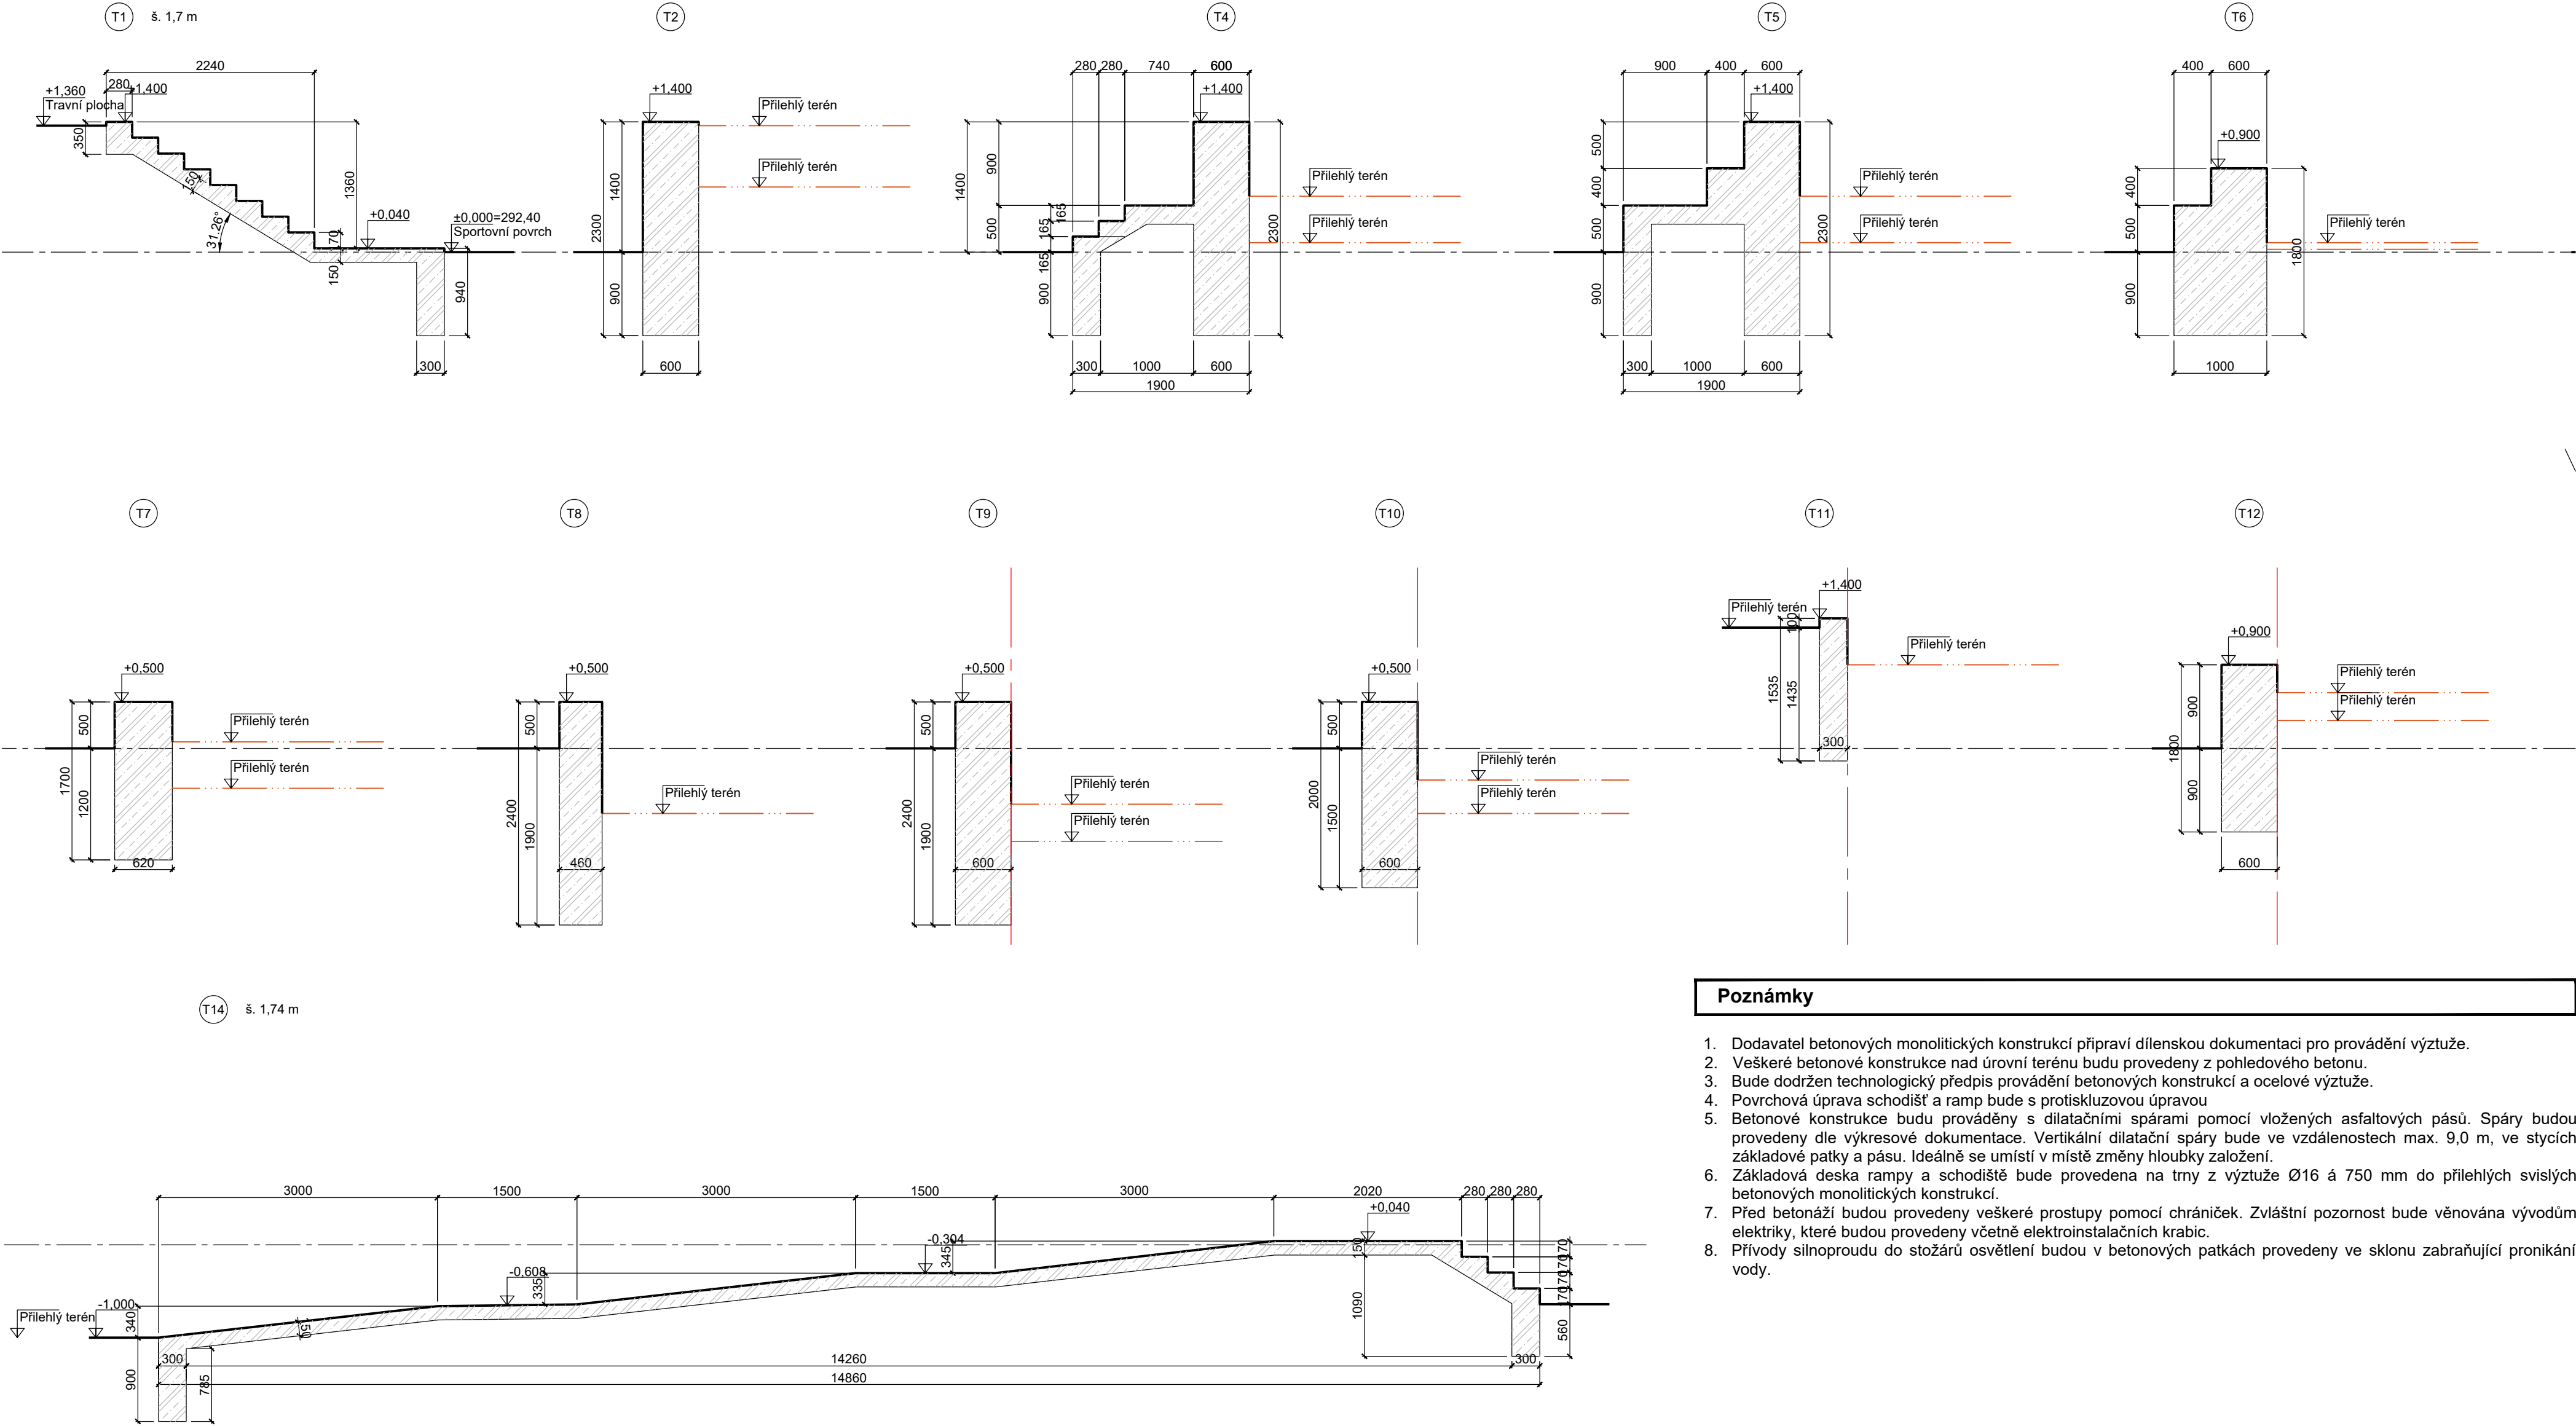

Poznámky

1. Dodavatel betonových monolitických konstrukcí připraví dílenskou dokumentaci pro provádění výztuže.
2. Veškeré betonové konstrukce nad úrovní terénu budou provedeny z pohledového betonu.
3. Bude dodržen technologický předpis provádění betonových konstrukcí a ocelové výztuže.
4. Povrchová úprava schodišť a ramp bude s protiskluzovou úpravou
5. Betonové konstrukce budou prováděny s dilatačními spárami pomocí vložených asfaltových pásů. Spáry budou provedeny dle výkresové dokumentace. Vertikální dilatační spáry bude ve vzdálenostech max. 9,0 m, ve styčných základových patkách a pásů. Ideálně se umístí v místě změny hloubky založení.
6. Základová deska rampy a schodiště bude provedena na trny z výztuže Ø16 á 750 mm do přilehlých svislých betonových monolitických konstrukcí.
7. Před betonáží budou provedeny veškeré prostupy pomocí chrániček. Zvláštní pozornost bude věnována vývodům elektriky, které budou provedeny včetně elektroinstalačních krabic.
8. Přívody silnoproudu do stožárů osvětlení budou v betonových patkách provedeny ve sklonu zabraňující pronikání vody.

Výškový systém B.p.v. ±0,000 = 292,40 m

Zakázka č.: 20230902			diblíkdesign s.r.o. Wellnerova 134/7, Olomouc, 77900 projekce@diblikdesign.cz tel. 608 78 44 77 IČ: 19210493		
Projektant:	Ing. Daniela Diblíková	Vypracoval:			
Investor:	Tělovýchovná jednota Sokol Soběchleby, z.s., č. p. 84, 75354 Soběchleby				
Zakázka:	REVITALIZACE SPORTOVNÍHO HRŠTĚ SOBĚCHLEBY p.č. 468, st. 168/1, 874 k.ú. Soběchleby				
Dokumentace:	Architektonicko-stavební řešení				
Výkres:	SO 01 víceúčelové hřiště - Výkres tvaru monolitických betonových konstrukcí				
			Datum: 9/2023		
			Stupeň: DUS/DPS		Razítko:
			Index zm.: _		
			Číslo: D.1.1.4.1		
			Měřítko: 1:50		Ing. Daniela Diblíková Vlačilová