


STAVEBNÍ PODROBNOSTI

- S23

OCELOVÁ POZINKOVANÁ KONSTRUKCE
POD VENKOVNÍ VZT JEDNOTKU
- S24

VENKOVNÍ VZT JEDNOTKA
- S26

PLÁŠŤ PLOCHÉ STŘECHY STÁVAJÍCÍHO
OBJEKTU, UMÍSTĚNÝ V POŽÁRNĚ NEBEZ-
PEČNÉM PROSTORU 3.7 m OD OKEN
V SV OBVODOVÉ STĚNĚ NAVRHOVANÉ
TĚLOCVIČNY, MUSÍ BÝT UPRAVEN KLA-
SIFIKACÍ B₁₀₀₀ (t3)
SKLADBA STŘEŠNÍHO PLÁŠTĚ:
DEKPLAN 76
ROCKWOOL ... 140 mm
PAROZÁBRANA PE fólie armovaná
SEPARAČNÍ TEXTILIE
POLYSTYRENBETON ... 80 mm
SEPARAČNÍ POTĚR ... 20 mm
CSD HURDIS ... 80 mm
VNITŘNÍ OMÍTKA

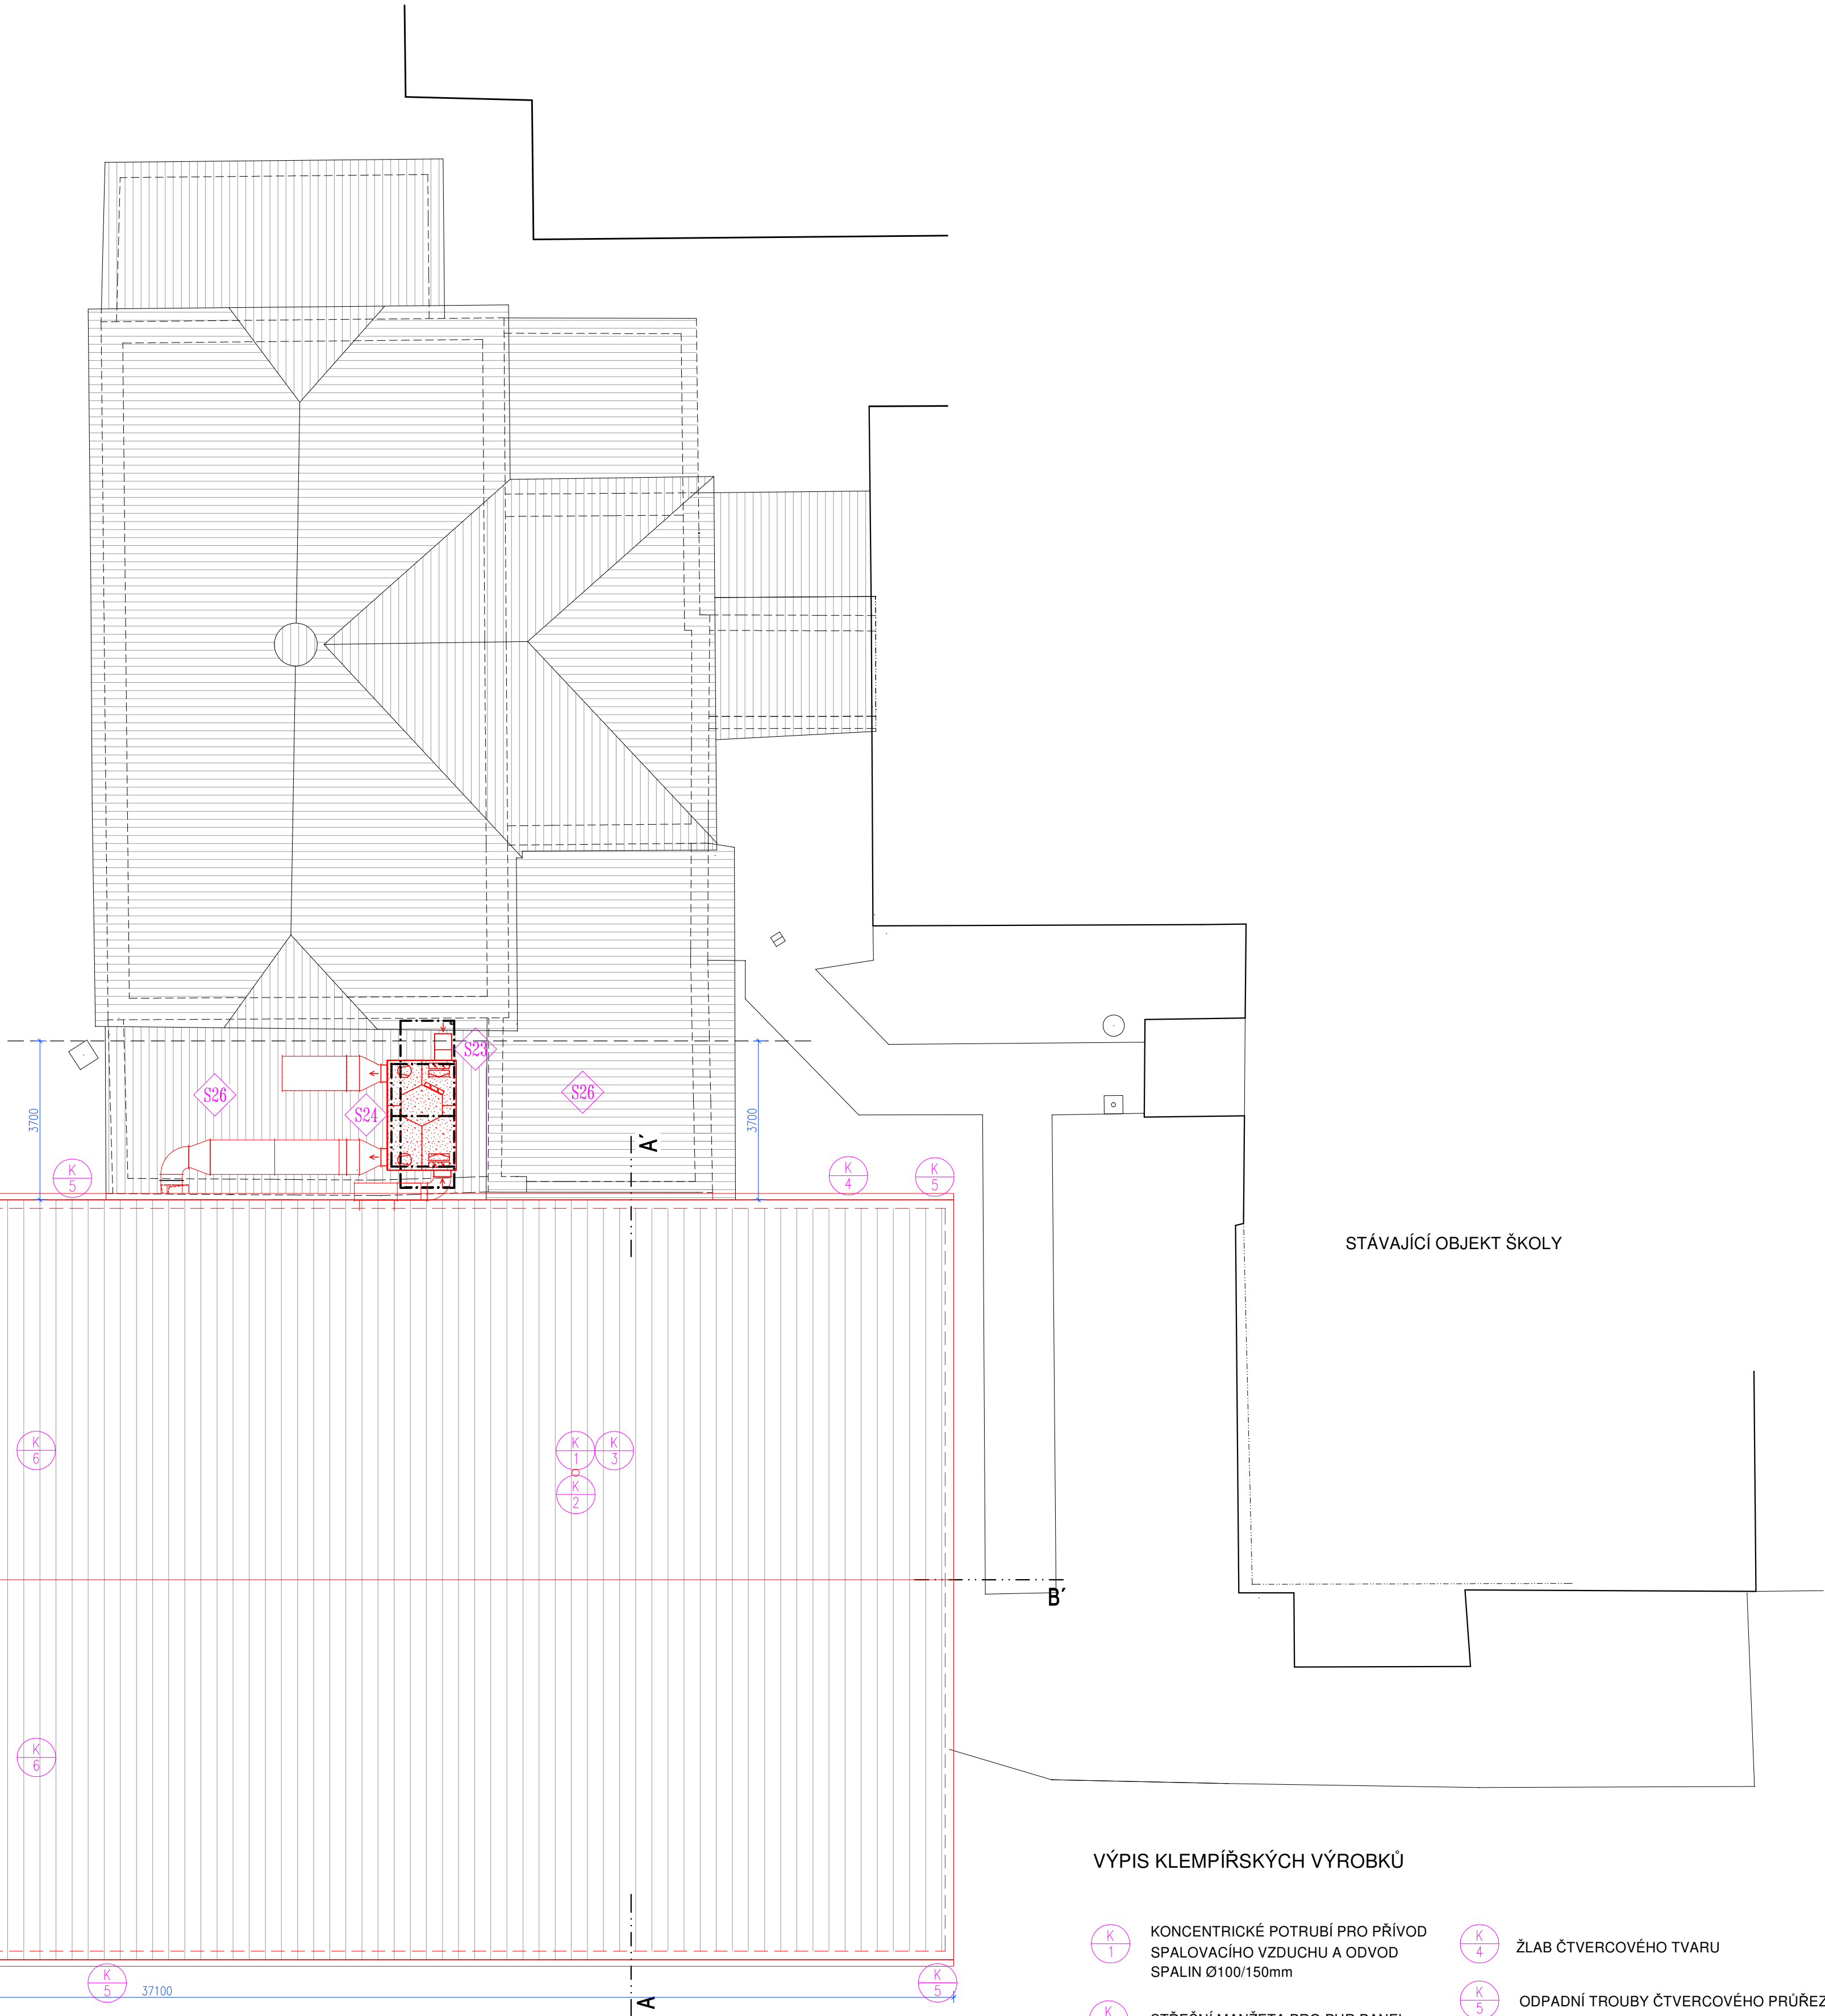

VÝPIS KLEMPÍŘSKÝCH VÝROBKŮ

- K1

KONCENTRICKÉ POTRUBÍ PRO PŘÍVOD
SPALOVACÍHO VZDUCHU A ODVOD
SPALIN Ø100/150mm
- K2


STŘEŠNÍ MANŽETA PRO PUR PANEL
- K3

PROSTUP STŘECHOU Ø170mm
- K4

ŽLAB ČTVERCOVÉHO TVARU
- K5

ODPADNÍ TROUBY ČTVERCOVÉHO PRŮŘEZU
- K6

PLECHOVÁ KRYTINA
STŘEŠNÍ PANEL - izolační jádro z tuhé pěny IPN
tloušťka střešního panelu 140 mm
U=0,168

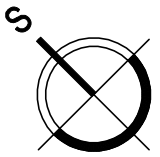

± 0,000 = 208,280 m.n.m. B.p.v.

ZEMĚ : ČR	AKCE :	NOVOSTAVBA TĚLOCVIČNY KOMENSKÉHO 86, 798 21 BEDIHOŠŤ	CAD ARCHITEKTONICKÁ A PROJEKČNÍ KANCELÁŘ PROJEKT PLUS 796 01 PROSTĚJOV Tel: 582 344 477 Fax: 582 344 446 E-mail: info@cad.cz www.cad.cz IČO: 25587293, DIČ: CZ25587293	VÝTSK. Č.
KRAJ : OLOMOUCKÝ				
POVĚŘENEC: PROSTĚJOV				
MÍSTO : BEDIHOŠŤ, k.ú. BEDIHOŠŤ, p.č. 967, 569, 5701				
INVESTOR : OBEC BEDIHOŠŤ, PROSTĚJOVSKÁ 13, 798 21 BEDIHOŠŤ				
HLAV. ARCH. : ING. ARCH. L. LANGER	OBSAH :	PROJEKT STAVBY	ARCH. ČÍSLO : 1332	
ARCHITEKT : ING. ARCH. L. KUBINEC			DATUM : říjen 2020	
HLAV. INŽ. PROJ. : -			STUPEŇ : DUSP	
VYPRACOVAL : ING. ARCH. L. KUBINEC		PŮDORYS STŘECHY	MĚŘÍTKO : 1:100	CÍSLO VÝKRESU : D.1.1. - 07