


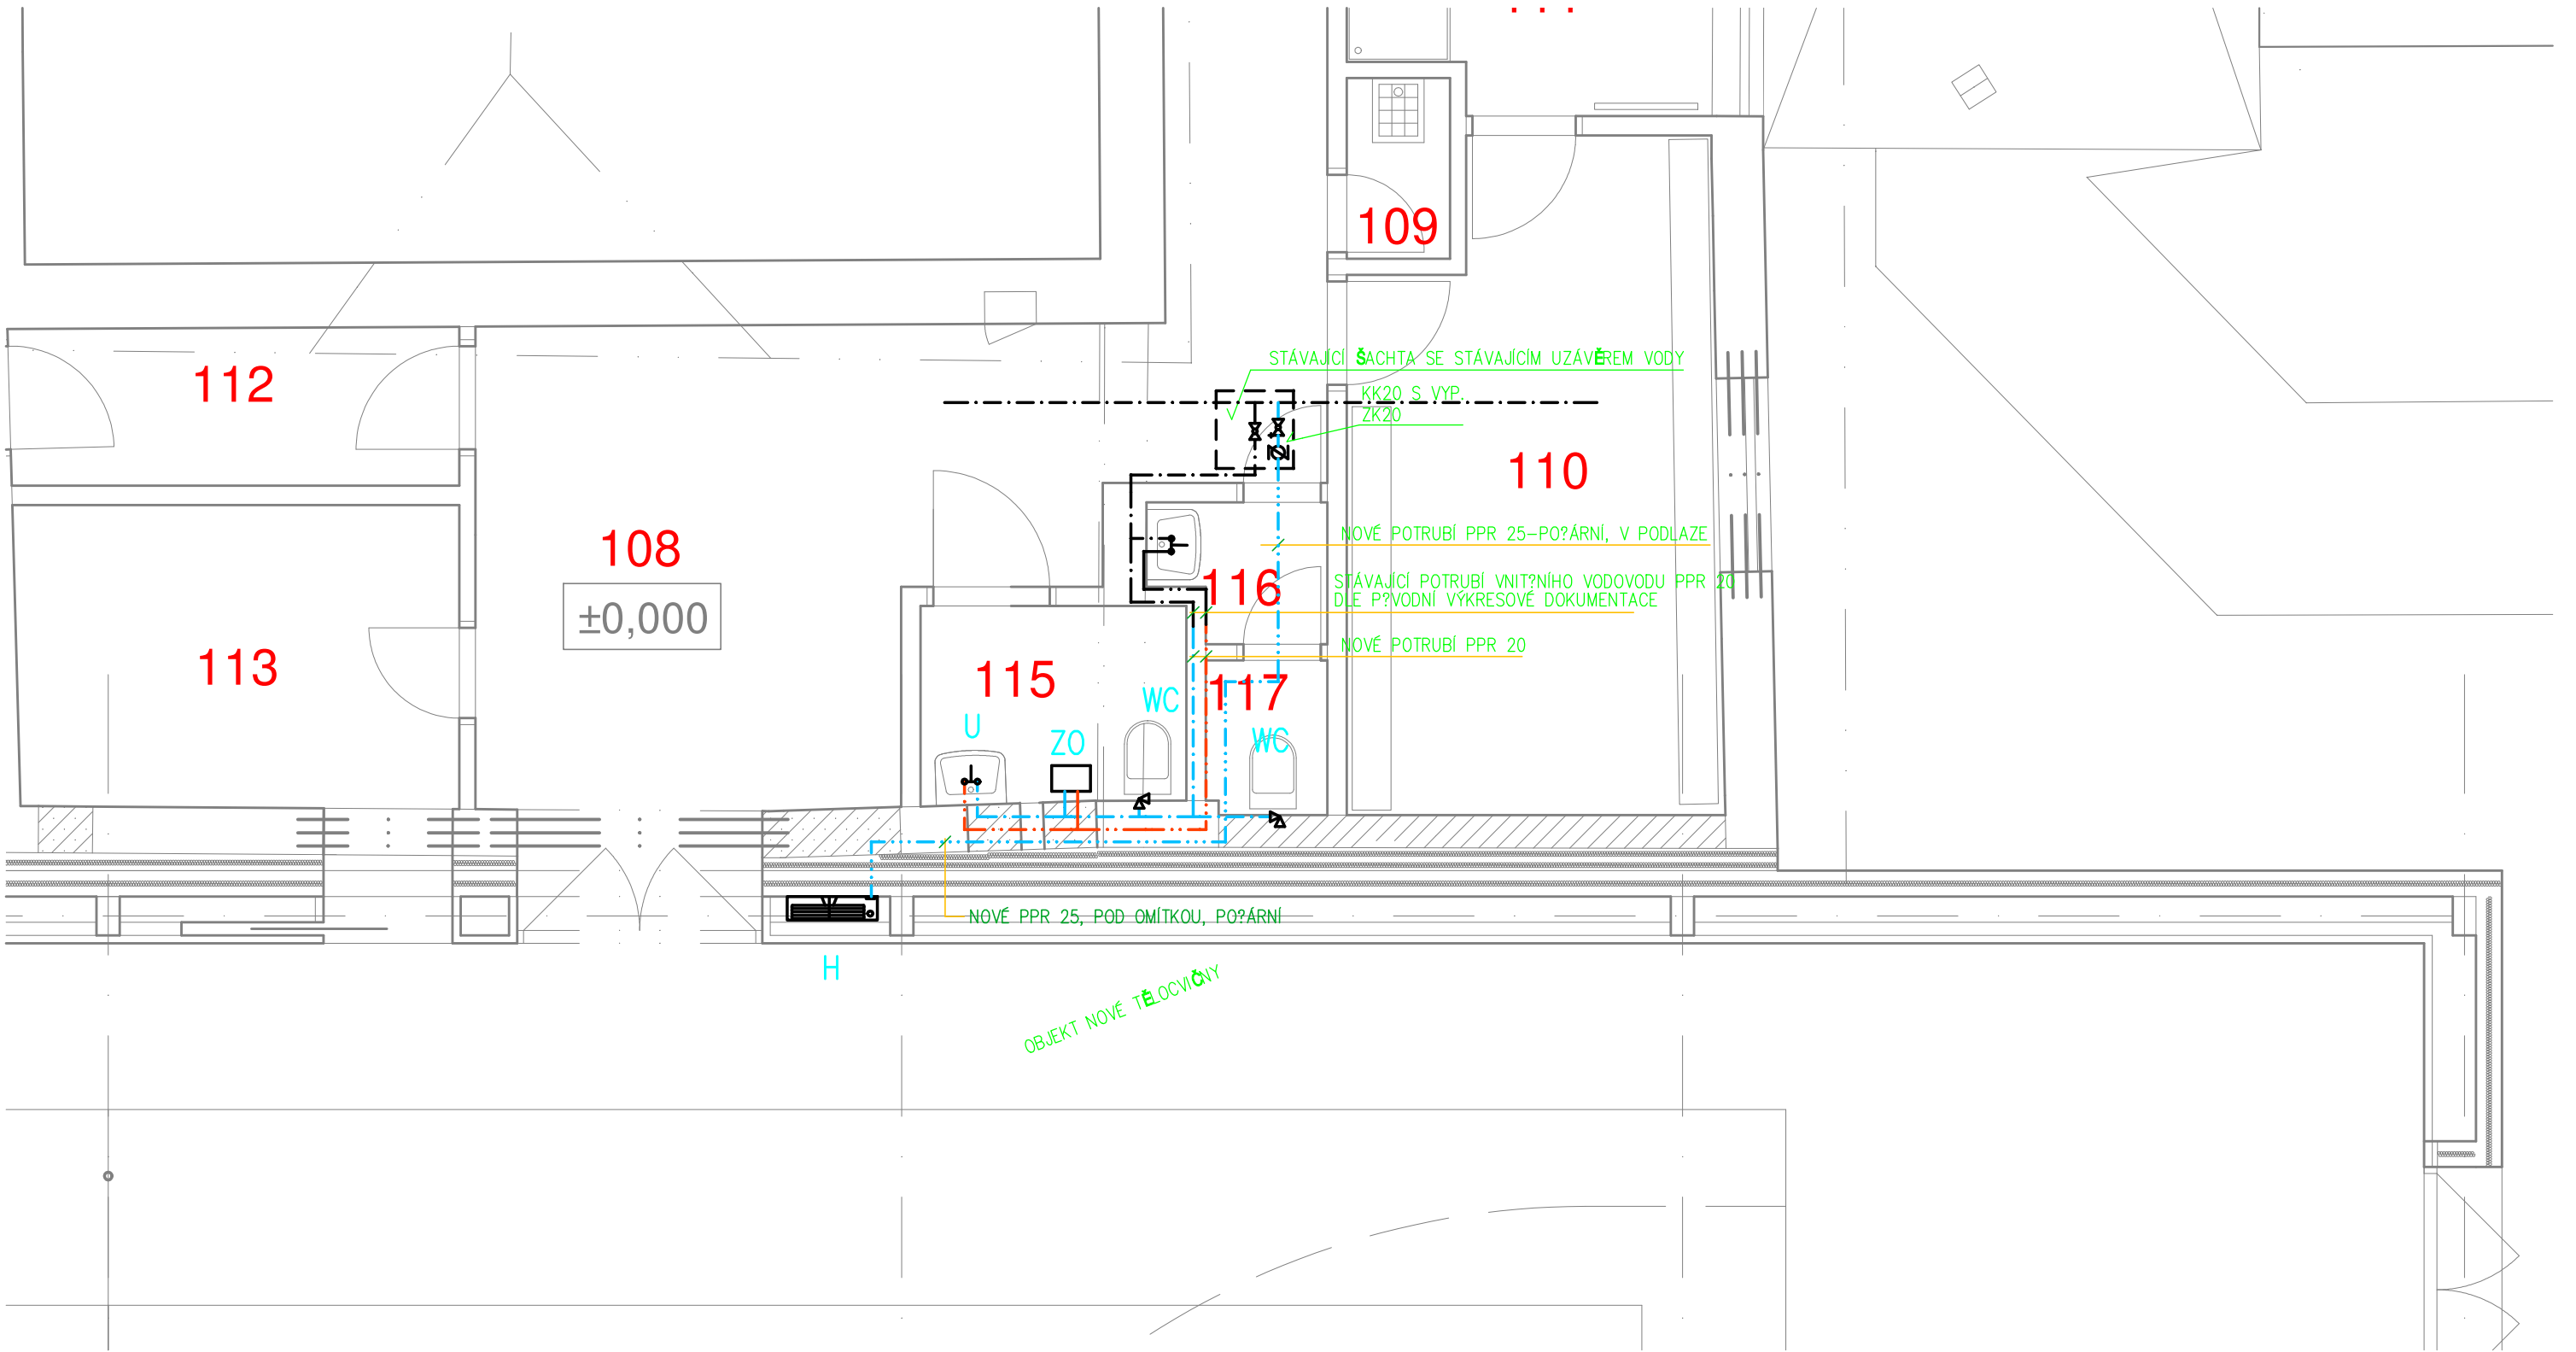

ZEMĚ : ČR		AKCE : NOVOSTAVBA TĚLOCVIČNY KOMENSKÉHO 86, 798 21 BEDIHOŠŤ 570/1	CAD ARCHITEKTONICKÁ A PROJEKČNÍ KANCELÁŘ RIEGROVA 2 796 01 PROSTĚJOV Tel.: 582 344 477 Fax: 582 344 446 PROJEKT PLUS s.r.o. Ing. arch. LADISLAV LANGER jednatel – IČO: 25587293, DIČ: CZ25587293		
KRAJ : OLOMOUCKÝ					
POVĚŘ.OBEC: PROSTĚJOV					
MÍSTO : BEDIHOŠŤ, k.ú. BEDIHOŠŤ, p.č. 567, 569,					
INVESTOR : OBEC BEDIHOŠŤ, PROSTĚJOVSKÁ 13, 798 21 BEDIHOŠŤ			ARCH. ČÍSLO : 1332		
HLAV.ARCH. : ING.ARCH.L. LANGER :		OBSAH : ZDRAVOTNĚ TECHNICKÉ INSTALACE Půdorys 1.np-vodovod	DATUM : září 2020	VÝTISK. Č.	
ARCHITEKT : ING.ARCH. L. KUBINEC :			STUPEŇ : PS		
HLAV.INŽ.PROJ. : - :			MĚŘÍTKO : 1:50		ČÍSLO VÝKRESU : D.1.4.e-04
VYPRACOVAL : O. PŘIBIL :					