




ŘEZ AA'

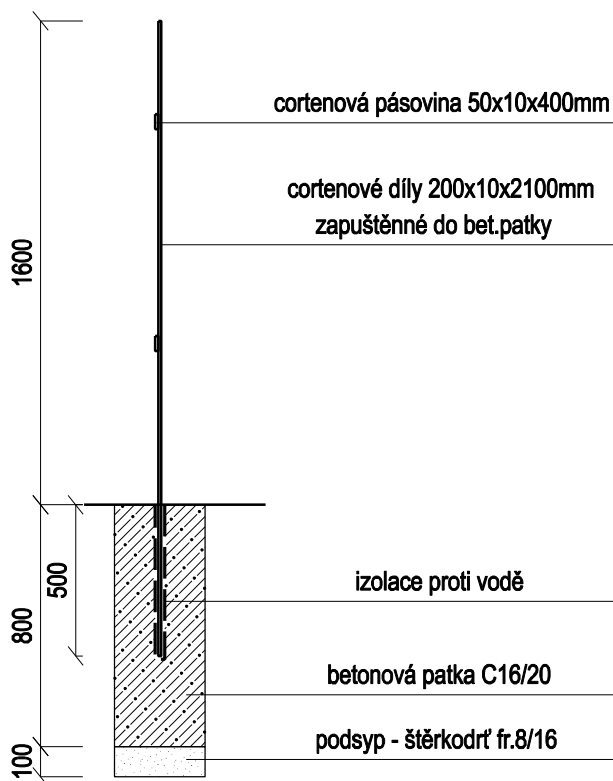

ŘEZ BB'

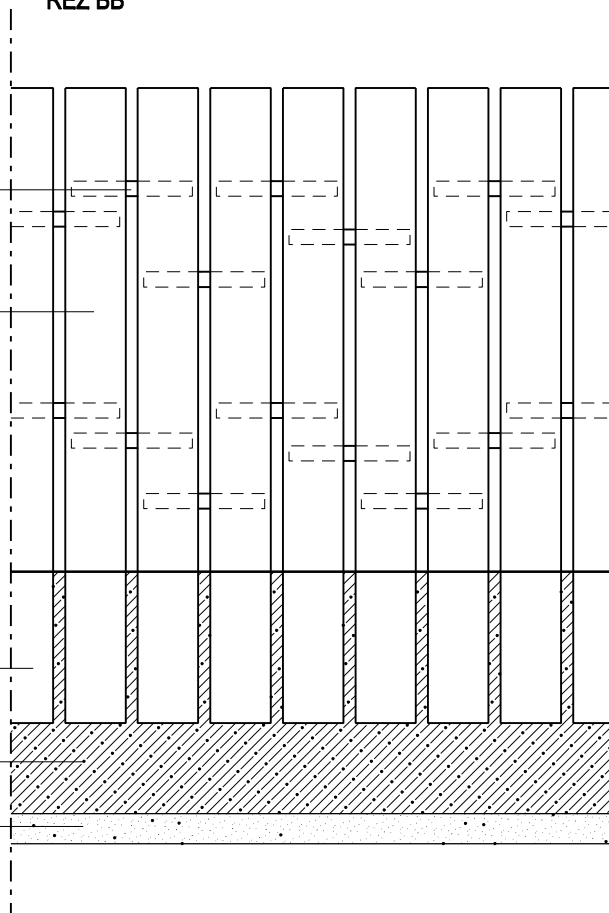

PŮDORYS

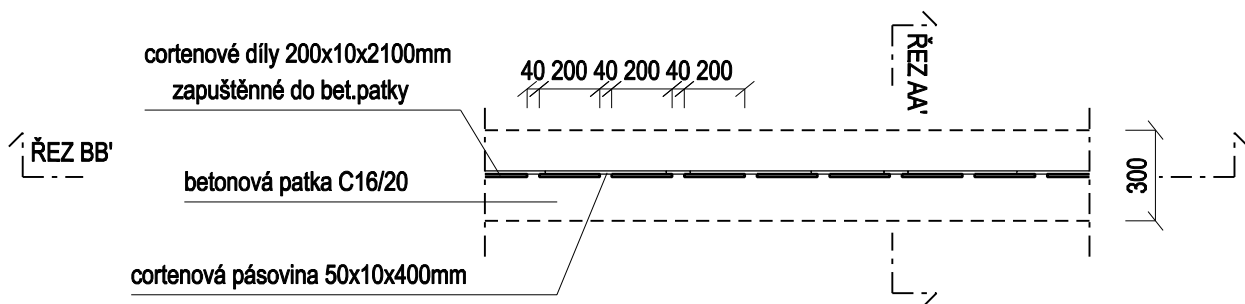

VYPRACOVAL ING. ALENA VRÁNOVÁ, MGA. LUKÁŠ VRÁNA, ŽANETA GABRIELOVÁ		AUTORIZOVAL ING. ALENA VRÁNOVÁ		Atelier LIST Landscape Architecture Zástřizly 41, 768 05 Koryčany Mobil: 728 203 565 E-mail: souskova.a@centrum.cz	
INVESTOR: Město Kunovice, Náměstí Svobody 361, 686 04 Kunovice					
MÍSTO STAVBY: k.ú. Kunovice					
AREÁL JÍZDY KRÁLŮ KUNOVICE SO 12 OPLOCENÍ				FORMÁT	1x A4
				DATUM	10/2013
OPLOCENÍ				STUPEŇ	DPS
				PROFESE	KRAJ.ARCH
				ZAKÁZKA ČÍSLO	35/2013
				MĚŘÍTKO 1:25	Č. VÝKRESU D12.1