PŮDORYS 1.NP - OSVĚTLENÍ

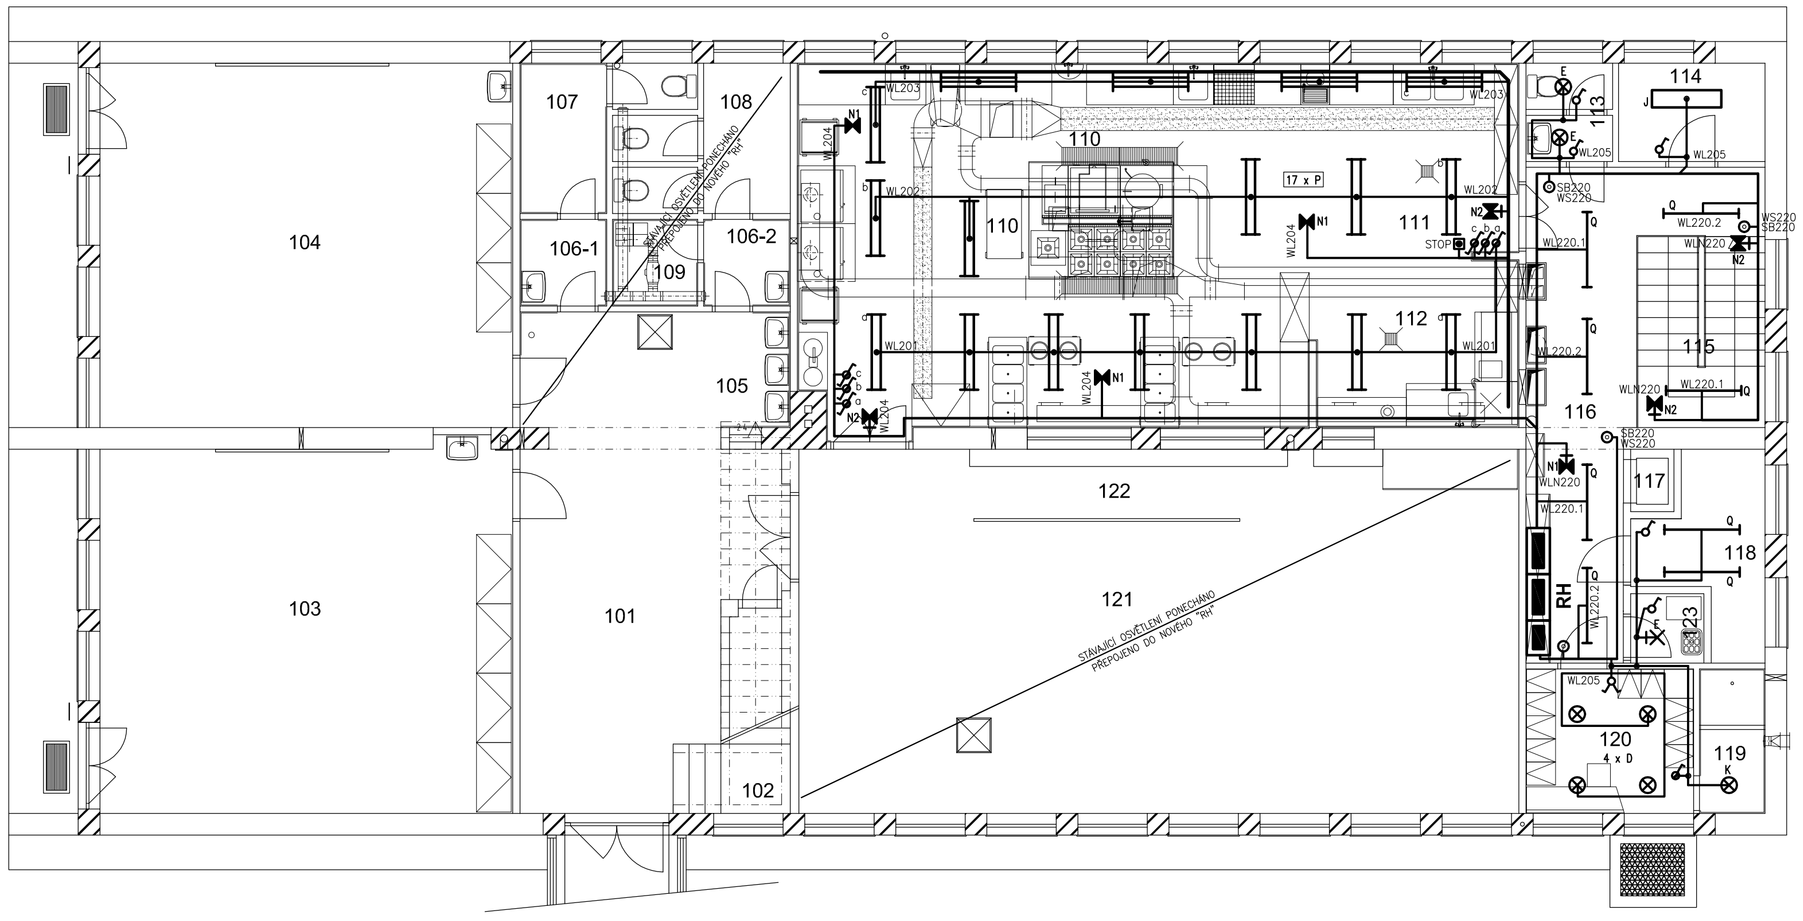

LEGENDA SVÍTIDEL

JE UVEDENA V SOUPISU PRACÍ A DODÁVEK

LEGENDA PŘÍSTROJŮ

VŠECHNY KOMPLETAČNÍ PŘÍSTROJE PŘED JEJICH OBJEDNÁNÍM
JE NUTNO ODSOUHLASIT SE STAVEBNÍKEM RESP. ARCHITEKTEM AKCE!!

DOMOVNÍ SPÍNAČE V PROVEDENÍ DO KRABICE,
STANDARD "ABB" – BARVU A DESIGN UPŘESNÍ ARCHITEKT

DOMOVNÍ SPÍNAČE V PROVEDENÍ DO KRABICE, PROVEDENÍ S VÍČKEM A KRYTÍM IP44
STANDARD "ABB" – BARVU A DESIGN UPŘESNÍ ARCHITEKT

POZNÁMKA

- ROZVODY PROVEDENY KABELY CYKY ULOŽENÝMI POD OMÍTKOU A V PROSTORU MEZISTROPU
- VŠECHNY VNITŘNÍ EL–ROZVODY PROVEDENY V SOUSTAVĚ TN–S TŘÍ– RESP. PĚTIVODIČOVÉ
- SVĚTELNÉ ROZVODY PRŮŘEZEM 1,5 mm2 Cu
- ZÁSUVKOVÉ ROZVODY PRŮŘEZEM 2,5 mm2 Cu – MIMO OBVODY TECHNOLOGIE
- SPÍNAČE OSADIT STŘEDEM 115cm NAD PODLAHOU – NENÍ–LI UVEDENO JINAK
- VÝŠKY OSAZENÍ ZÁSUVEK JSOU UVEDENY NA VÝKRESE
- ROZVADĚČ OSADIT VRCHEM VE VÝŠCE 200cm NAD PODLAHOU
- DALŠÍ ÚDAJE JSOU UVEDENY V TECHNICKÉ ZPRÁVĚ PROJEKTU

LEGENDA MÍSTNOSTÍ

Č.M.	NÁZEV MÍSTNOSTI
101	VSTUPNÍ HALA
102	SCHODIŠTĚ
103	KLUBOVNA
104	DRUŽINA
105	UMÝVÁRNA
106-1	PŘEDSÍŇ
106-2	PŘEDSÍŇ
107	WC HOŠI
108	WC DÍVKY
109	ÚKLIDOVÁ KOMORA
110	KUCHYNĚ
111	UMÝVÁRNA KUCH. NÁDOBÍ
112	UMÝVÁRNA STOL. NÁDOBÍ

113	WC PERSONÁL
114	KANCELÁŘ
115	SCHODIŠTĚ
116	CHODBA
117	RUČNÍ VÝTAH
118	DENNÍ SKLAD
119	SPRCHA
120	MÍSTNOST PERSONÁLU
121	JÍDELNA
122	VÝDEJNÍ LINKA
123	ÚKLIDOVÁ KOMORA

ZÁKLADNÍ TECHNICKÉ ÚDAJE

ROZVODNÁ SOUSTAVA : 3 NPE, AC 50Hz, 230/400V/TN–S
OCHRANNÁ OPATŘENÍ PRO ZAJIŠTĚNÍ BEZPEČNOSTI – OCHRANA PŘED ÚRAZEM EL.PROUDEM
DLE ČSN 33 2000–4–41 ed.2
411.2 – POŽADAVKY NA ZÁKLADNÍ OCHRANU (PŘED DOTYKEM ŽIVÝCH ČÁSTÍ)
– IZOLACE, PŘEPÁŽKY NEBO KRYTY
411.3 – POŽADAVKY NA OCHRANU PŘI PORUŠE (PŘED DOTYKEM NEŽIVÝCH ČÁSTÍ)
411.3.1 – OCHRANNÉ UZEMNĚNÍ A OCHRANNÉ POSPOJOVÁNÍ
411.3.2 – AUTOMATICKÉ ODPOJENÍ V PŘÍPADĚ PORUCHY
411.3.3 – DOPLŇKOVÁ OCHRANA – PROUDOVÝ CHRÁNIČ

NÁZEV STAVBY / build title

ROZŠÍŘENÍ KAPACITY ZÁKLADNÍ ŠKOLY MYSLOČOVICE
p.č. st. 181/1, k.ú. MYSLOČOVICE

Ing. JAROSLAV TESAŘ
Projekce elektro
Dětská 4609, 760 05 Zlín
IČO: 122 18 189
Office:
VODNÍ 1970, 760 01 Zlín
tel.: 603 217 076

PROJEKTANT ČÁSTI / section designer
Ing. JAROSLAV TESAŘ
e-mail: eprojekt.zlin@volny.cz tel.: 603 217 076

VYPRACOVAL / elaborated by
Ing. JAROSLAV TESAŘ
e-mail: eprojekt.zlin@volny.cz tel.: 603 217 076

ZODPOVĚDNÝ PROJEKTANT / chief engineer
Ing. JAROSLAV TESAŘ
e-mail: eprojekt.zlin@volny.cz tel.: 603 217 076

OBJEDNATEL / client
OBEC MYSLOČOVICE, MYSLOČOVICE 21, 763 01

FORMÁT A4: 4 A4
DATUM / date: 03/2017

STAVEBNÍ OBJEKT / building object
PAVILON B - NOVÁ KUCHYNĚ

MĚŘÍTKO / scale: 1 : 75
PARÉ

ČÁST / part
D.1.4.4 - SILNOPROUDÁ ELEKTROTECHNIKA

NÁZEV VÝKRESU / drawing title
PŮDORYS 1.NP - OSVĚTLENÍ

STUPEŇ phase	ČÍSLO VÝKRESU drawing no.	ZMĚNA revision
DPS	D.1.4.4 - 03	000