Projektant: Ing. Stanislav Hrdlička, U Zimního stadionu 1094, 760 01 Zlín	
Vlastník: B.A.W.R. a.s., Veverčkova 5657, 760 00 Zlín	Zák.č.: 10/2016
Místo stavby: Sadová čp. 7015, Zlín 760 01, parc. č. st. 3325/2, 1119/131 v k.ú. Zlín	Verze č.: 1.0 Patič:
Akce: USPOŘÁDÁNÍ ENERGIE OBJEKTU 64/1 V BATOVĚ AREÁLU ZLÍN D.1.1 ARCHITEKTONICKO-STAVEBNÍ ŘEŠENÍ	Vypracoval: Ing. Hrdlička Stanislav Ověřil: Ing. Hrdlička Stanislav Schválil: Ing. Hrdlička Stanislav
	Formát: 10 A4 Datum: 10/2016 Měřítko: 1:100
Obsah: PŮDORYS 1.NP - NOVÝ STAV	Výkres č.: 09

POZNÁMKA :

- OKNA BUDOU PLASTOVÁ, BARVA RÁMU EXTERIÉR SVĚTLE ZELENÁ – RAL 6021, INTERIÉR BÍLÁ
- ZASKLENÍ DVOJSKLEM PDPE, TROJSKLEM
- OKNĚ BUDOU HLINÍKOVÉ, BARVA RÁMU SVĚTLE ZELENÁ – RAL 6021
- ZASKLENÍ DVOJSKLEM PDPE, TROJSKLEM
- VĚSKERÉ POLITÍ STAVEBNÍ MATERIÁLY, CÍ MATERIÁLOVÉ SYSTÉMY A SYSTÉMY VĚSKERÝCH STAVEBNÍCH PRVKŮ, PŘEDMĚTŮ A PŘÍPRAV VYROBCŮ POUŽITÝCH MATERIÁLŮ A PRVKŮ A TAKÉ ZÁMOKY, VHALÁSKY A NÁŘEZNÍ, V JAKÉM TO VYZÁVALI TECHNOLOGICKÝ POKYZNÍ NÁROKY STOVBA A DÁLE V JAKÉM TO VYZÁVALI TECHNICKÁ NÁŘEZ ZÁSU SOUČÁSTÍ STAVEBNÍCH OPRAV, JE NUTNÉ PROVÁDĚT V TAKOVÉM POŽADOVÁNÍ A KVALITĚ
- ČSN V PLATNÝCH ZNĚNÍCH ZÍP BUDE PROVEDENO CERTIFIKOVANÝM ZÍP SYSTÉMEM KVALITNÍ TŘÍDY "A".

LEGENDA ZATEPLOVACÍCH MATERIÁLŮ

C — OBKLUD Z CIHELNÝCH PÁSKŮ 290x65mm, SVĚTLÉ ŠEDÉ SPÁRY SÍŘKY 10-15mm + ETICS S MINERÁLNÍ VATOU S KOLMÝMI VLÁKNY TL.100mm.

D — SVĚTLÉ ŠEDÁ OMÍTKA + ETICS S MINERÁLNÍ VATOU S KOLMÝMI VLÁKNY TL.30mm.

LEGENDA MATERIÁLŮ

STÁVAJÍCÍ KONSTRUKCE

NOVÉ VYZDĚNÝ Z PORÉBETOVÝCH

BOURANÉ KONSTRUKCE
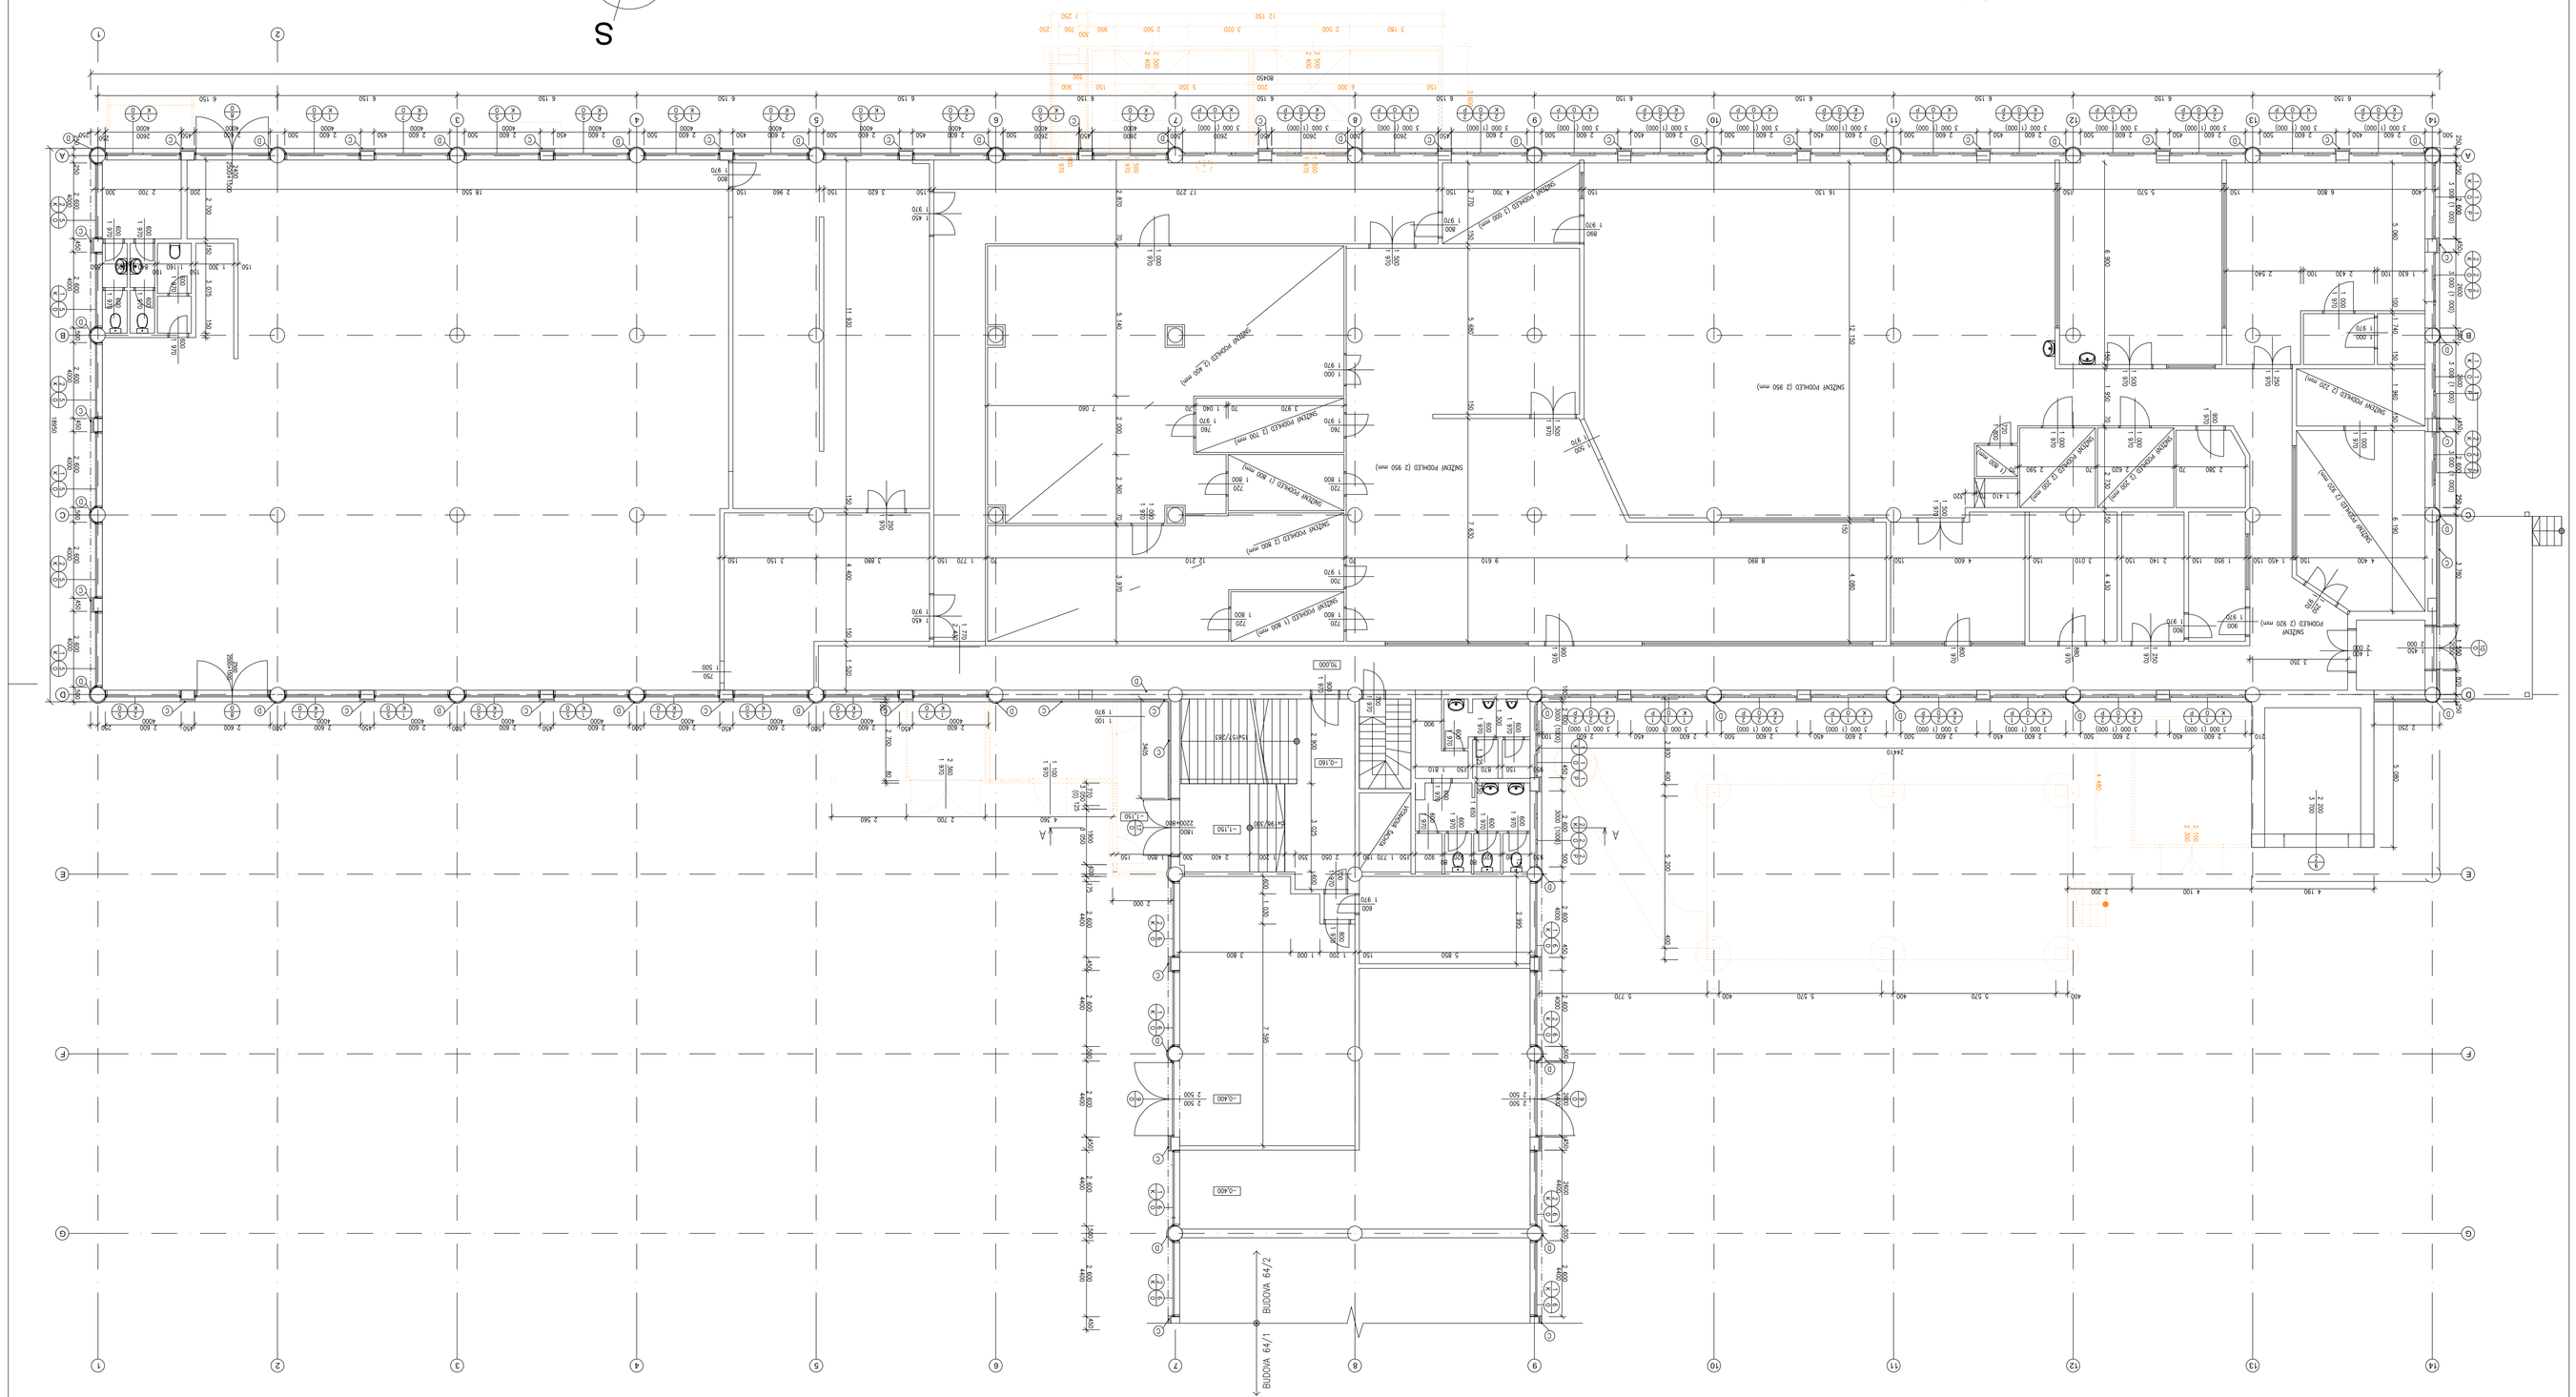
S