OCHRANNÁ OPATŘENÍ PRO ZAJIŠTĚNÍ BEZPEČNOSTI
OCHRANA PŘED ÚRAZEM ELEKTRICKÝM PROUDEM DLE ČSN 33 2000-4-41 čl.2
OCHRANNÉ OPATŘENÍ:
AUTOMATICKÉ ODPOJENÍ OD ZDROJE DLE ČSN 33 2000-4-41 čl. 2, čl. 411:
– ZÁKLADNÍ OCHRANA JE ZAJIŠTĚNA ZÁKLADNÍ IZOLACÍ ŽIVÝCH ČÁSTÍ,
NEBO PŘEKÁŽKAMI, NEBO KRYTÍ V SOULADU S PŘÍLOHOU 'A'
– OCHRANA PŘI PORUŠCE JE ZAJIŠTĚNA OCHRANNÝM POSPOJOVÁNÍM A AUTOMATICKÝM
ODPOJENÍM V PŘÍPADĚ PORUCHY V SOULADU S čl. 411.3 až 411.6
DOPLŇKOVÁ OCHRANA DLE PLATNÉ ČSN 33 2000-4-41 čl. 2, čl. 415:
– PROUDOVÝMI CHRÁNIČI DLE čl. 415.1
– DOPLŇUJÍCÍM OCHRANNÝM POSPOJOVÁNÍM DLE čl. 415.2

ROZVODNÉ SOUSTAVY:
3 NPE AC 50HZ 230/400V/TN-S

PŮDORYS 1.NP

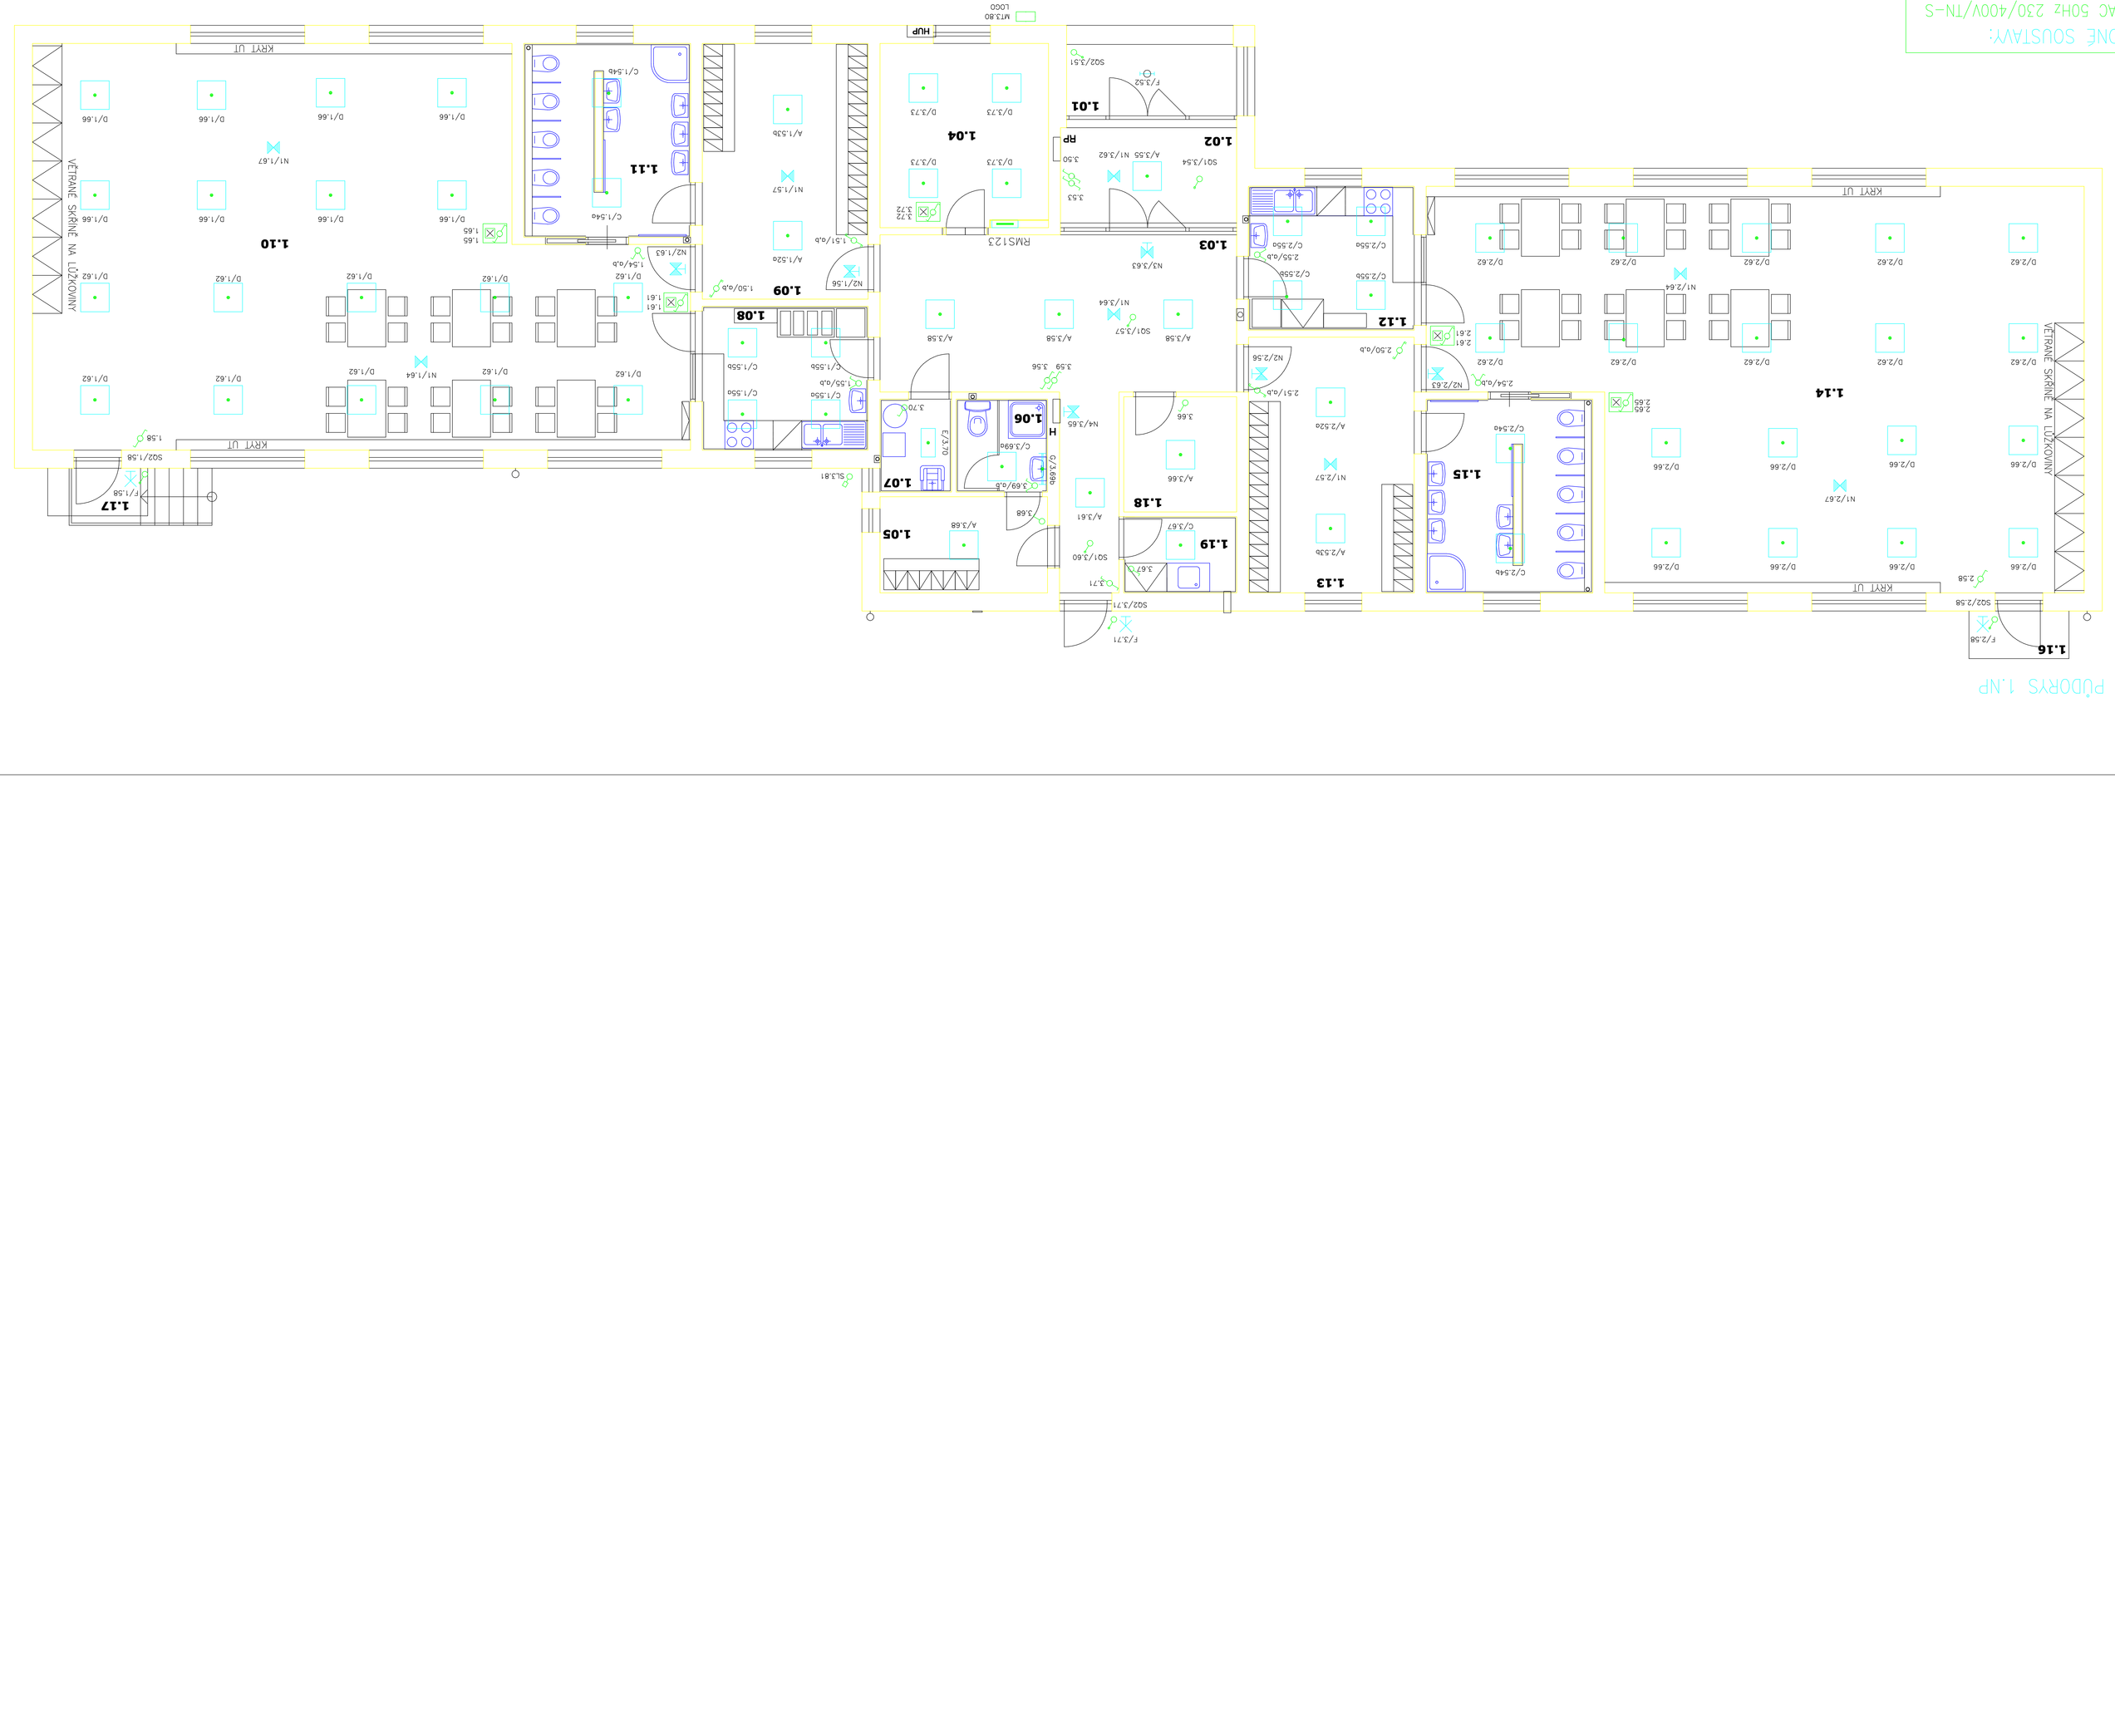

| NOVOSTAVBA MATEŘSKÉ ŠKOLY na p.č. 654/2, BYSTŘICE POD LOPENÍKEM | | | |
|---|---|---|---|
| AKCE | PROJEKT D.1.4 ZDRAVÍ SLABOPROUDÉ ELEKTROTECHNIKY | | |
| OBJEKT | SO 101 MATEŘSKÁ ŠKOLA | | |
| OBSAH | PŮDORYS 1.NP – OSVĚTLOVACÍ SOUSTAVA | | DÍLO 101.02 |

| OPRÁVNĚNÝ PROJEKTANT | Ing. PETR VICHOPEL | | DÍLO PMF |
|---|---|---|---|
| KONZ. ÚTVAR | Útvarový pod Lopeníkem | AUTORIZAČNÍ RAZÍTKO | |
| MÍSTO STAVBY | p.č. 654/2 | | |
| INVESTOR | Obec Bystřice pod Lopeníkem | | |
| ADRESA INVESTORA | Obec Bystřice pod Lopeníkem | | |

| DATUM | 12/2017 |
|---|---|
| STUPEŇ | DPS |
| MĚŘÍTKO | 1:50 |
| DÍLO VNOSU | 101.02 |

ing. arch. MICHAL HLADÍK
autorizovaný architekt
Masarykovo náměstí 75
763 61 Napajedla
mob.: +420 605 535 664
e-mail: hladik@ing-hladik.cz

PODZNÁMKA

- PŘEPĚTÍ ≤ 6 OSAZENÉ U AUTOMATICKÝCH SPÍNAČŮ SE SNÍMAČEM POLOHY VMOŽNUJÍ TŘÍVALÉ SEPNUTÍ PŘÍSLUŠNÉHO SVĚTELNÉHO OKRUHU (OKRUHŮ,OPRÁVA). TÍMTO BUDE INSTALACE BUDE PROVÁDĚNA BEZ ODBOČNÝCH KRABIC PŘÍMÝMI VVODY Z ROZVÁDĚČE . NAHRAZENA FUNKCE TLAČÍTKA V KONSTRUKCI AUTOMATICKÉHO SPÍNAČE POHYBU NEKTERÉ OKRUHY BUDOU SVOBODNÝCH V KRABICÍCH POD PŘÍSTROJI VYPÍNAČŮ
- SKUPINY PŘÍSTROJŮ BUDOU OSAZOVÁNY DO VEDENÝCH NAD OBVODNÍ STĚNOU NEBO UTAJENÉ KLÁDÁ POUŽITÍ PŘÍSTROJOVÝCH KRABIC V MOŽNOSTI "NÁSOBNÉHO" SPOJOVÁNÍ DO SKUPIN
- HLAVNÍ TRASY KABELOVÝCH VEDENÍ BUDOU VEDENY NAD OBVODNÍ STĚNOU NEBO UTAJENÉ
- POLOHA SVÍTIDEL ZAPÍNAČŮ V KONSTRUKCI STROPNÍHO PODHLEDU BUDE KOORDINOVÁNA S POLOHOU NOSNÉ KONSTRUKCE MAŘÍŽÝ NAD VSTUPEM
- POLOHA SVÍTIDEL OSAZENÝCH NA VENKOVNÍ FASÁDĚ SMĚŘEN DO ZAHRADY BUDE KOORDINOVÁNA S JEHO KOVOVOU NOSNOU KONSTRUKCÍ
- AUTOMATICKÁ SPÍNAČE SE SNÍMAČEM POHYBU OZN."SO1" BUDOU ZAPUSTĚNY V KONSTRUKCI STROPNÍHO PODHLEDU

| LEGENDA MÍSTNOSTÍ 1.NP | | | | | | |
|---|---|---|---|---|---|---|
| Č. MÍST. | NÁZEV | PODLAHOVÁ PLOCHA (m²) | PODLAHA | SVĚTLÁ VÝŠKA MÍSTNOSTÍ (m) | PODZNÁMKA | OSVĚTLENOST | SVÍTIDLO |
| 1.01 | ZÁVĚTÍŘÍ | 7,50 | | | | 20 | |
| 1.02 | ZÁDVEŘÍ | 8,40 | d | | | 100 | |
| 1.03 | HALA | 40,40 | d | | | 200 | |
| 1.04 | KONCELÁŘ | 13,50 | d | | | 500 | |
| 1.05 | ŠATNA ZAMĚSTNANCI | 7,00 | d | | | 200 | |
| 1.06 | MC. UMÝVÁRNA ZAMĚSTNANCI | 3,75 | c | | | 200 | |
| 1.07 | TECHNICKÁ MÍSTNOST, ÚKLID | 2,90 | c | | | 100 | |
| 1.08 | VÝDEJ JÍDEL | 10,50 | c | 3,00 | SDK PODHLED | 500 | |
| 1.09 | ŠATNA DĚTI | 18,70 | b | | | 200 | |
| 1.10 | TŘÍDA MŠ | 101,50 | b | | | 300 | |
| 1.11 | MC. UMÝVÁRNA DĚTI | 14,20 | c | | | 200 | |
| 1.12 | VÝDEJ JÍDEL | 10,50 | c | | | 500 | |
| 1.13 | ŠATNA DĚTI | 18,70 | b | | | 200 | |
| 1.14 | TŘÍDA MŠ | 101,50 | b | | | 300 | |
| 1.15 | MC. UMÝVÁRNA DĚTI | 14,20 | c | | | 200 | |
| 1.16 | TĚLOCVIČNA | 30,50 | | | | | |
| 1.17 | TĚLOCVIČNA | 30,50 | | | | | |
| 1.18 | SKLAD | 5,73 | d | 3,05 | | 100 | |
| 1.19 | MYTÍ PŘEDÁVACÍCH GASTRONÁDOB | 3,80 | c | 3,00 | SDK PODHLED | 300 | |