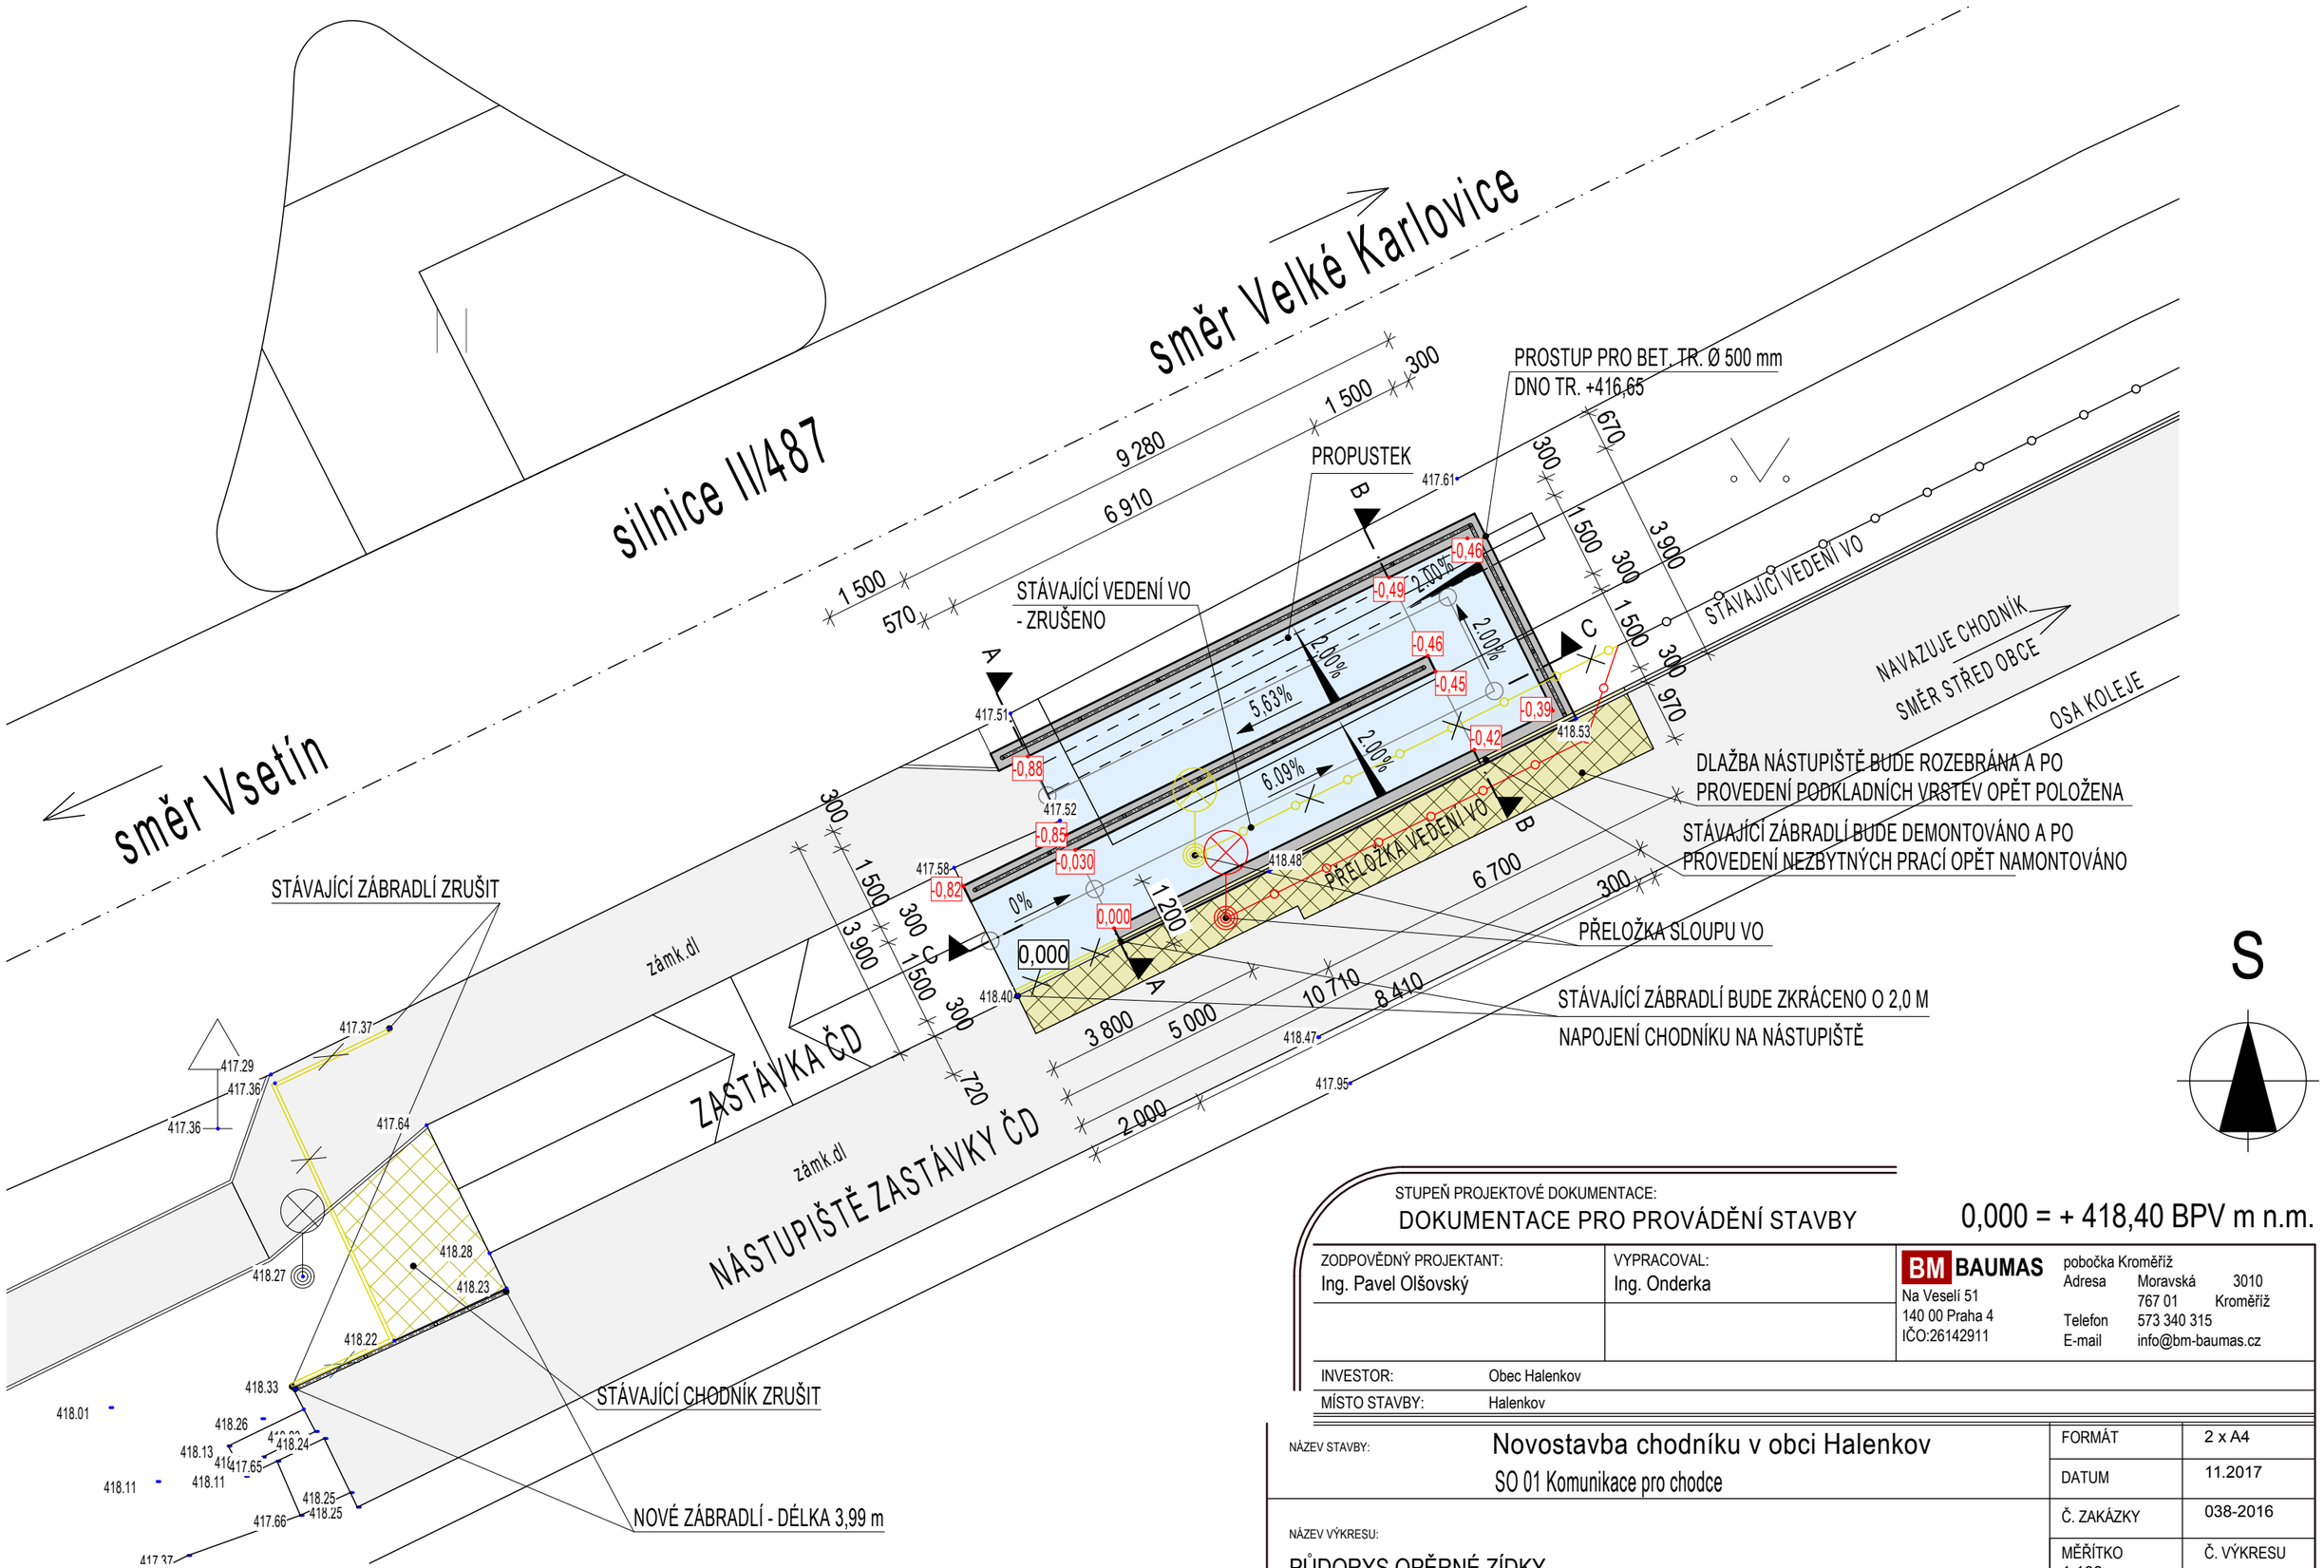

S

STUPEŇ PROJEKTOVÉ DOKUMENTACE:
DOKUMENTACE PRO PROVÁDĚNÍ STAVBY

0,000 = + 418,40 BPV m n.m.

ZODPOVĚDNÝ PROJEKTANT: Ing. Pavel Olšovský	VYPRACOVAL: Ing. Onderka	BM BAUMAS Na Veselí 51 140 00 Praha 4 IČO:26142911 pobočka Kroměříž Adresa Moravská 3010 767 01 Kroměříž Telefon 573 340 315 E-mail info@bm-baumas.cz

INVESTOR: Obec Halenkov

MÍSTO STAVBY: Halenkov

NÁZEV STAVBY:	Novostavba chodníku v obci Halenkov SO 01 Komunikace pro chodce	FORMÁT	2 x A4
		DATUM	11.2017
		Č. ZAKÁZKY	038-2016
NÁZEV VÝKRESU: PŮDORYS OPĚRNÉ ZÍDKY		MĚŘÍTKO 1:100	Č. VÝKRESU B.01-15