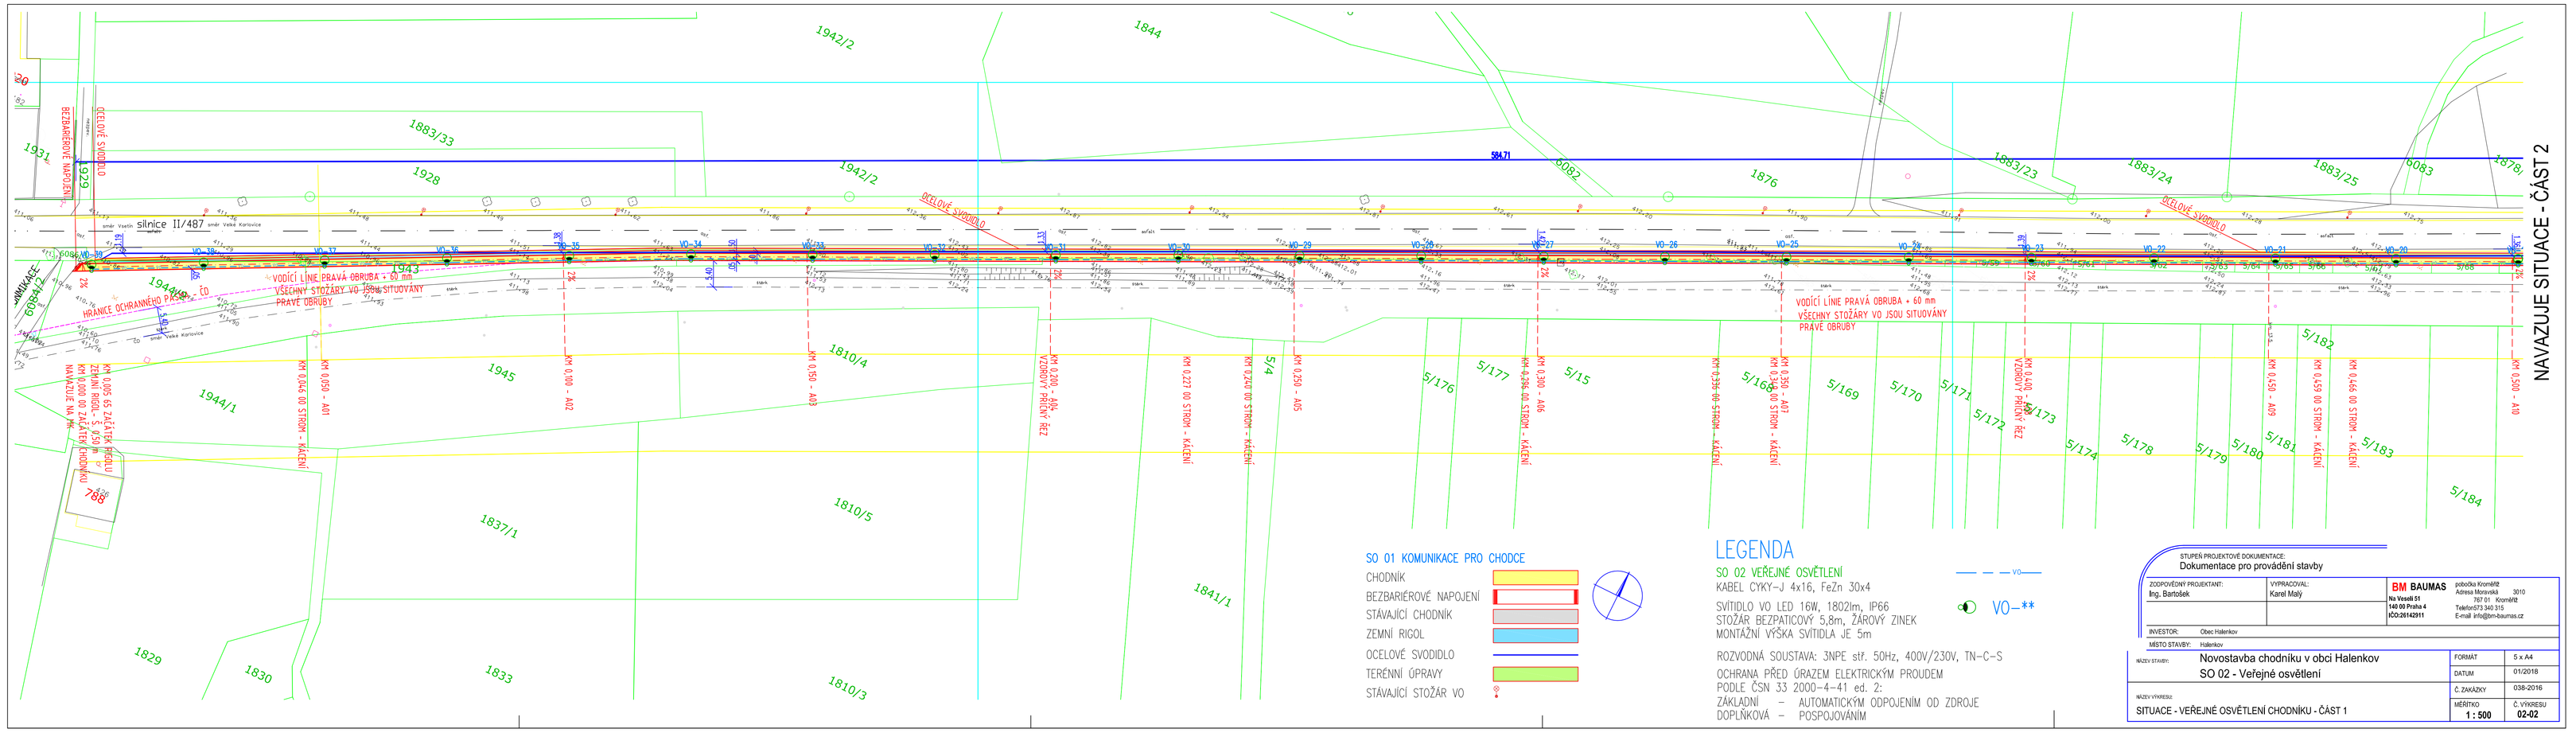

SO 01 KOMUNIKACE PRO CHODCE

- CHODNÍK
- BEZBARIÉROVÉ NAPOJENÍ
- STÁVAJÍCÍ CHODNÍK
- ZEMNÍ RIGOL
- OCELOVÉ SVODIDLO
- TERÉNNÍ ÚPRAVY
- STÁVAJÍCÍ STOŽÁR VO

LEGENDA

SO 02 VEŘEJNÉ OSVĚTLENÍ

KABEL CYKY-J 4x16, FeZn 30x4

SVÍTIDLO VO LED 16W, 1802lm, IP66
STOŽÁR BEZPATICOVÝ 5,8m, ŽÁROVÝ ZINEK
MONTÁŽNÍ VÝŠKA SVÍTIDLA JE 5m

ROZVODNÁ SOUSTAVA: 3NPE stř. 50Hz, 400V/230V, TN-C-S

OCHRANA PŘED ÚRAZEM ELEKTRICKÝM PROUDEM
PODLE ČSN 33 2000-4-41 ed. 2:
ZÁKLADNÍ – AUTOMATICKÝM ODPOJENÍM OD ZDROJE
DOPLŇKOVÁ – POSPOJOVÁNÍM

— — — VO —

VO-**

STUPEŇ PROJEKTOVÉ DOKUMENTACE:
Dokumentace pro provádění stavby

ZODPOVĚDNÝ PROJEKTANT: Ing. Bartošek	VYPRACOVAL: Karel Malý	BM BAUMAS pobočka Kroměříž, Adresa Moravská 3010, 767 01 Kroměříž, Na Vrsalé 51, 140 00 Praha 4, Telefon 573 340 315, IČO:28142911, E-mail: info@bm-baumas.cz
INVESTOR: Obec Halenkov		
MÍSTO STAVBY: Halenkov		

NÁZEV STAVBY: Novostavba chodníku v obci Halenkov SO 02 - Veřejné osvětlení	FORMÁT	5 x A4
	DATUM	01/2018
	Č. ZAKÁZKY	038-2016
NÁZEV VÝKRESU: SITUACE - VEŘEJNÉ OSVĚTLENÍ CHODNÍKU - ČÁST 1	MĚŘÍTKO 1 : 500	Č. VÝKRESU 02-02