SITUACE ČÁST "C"

TRASA T1 - CYKLOSTEZKA DL. 670,86 M

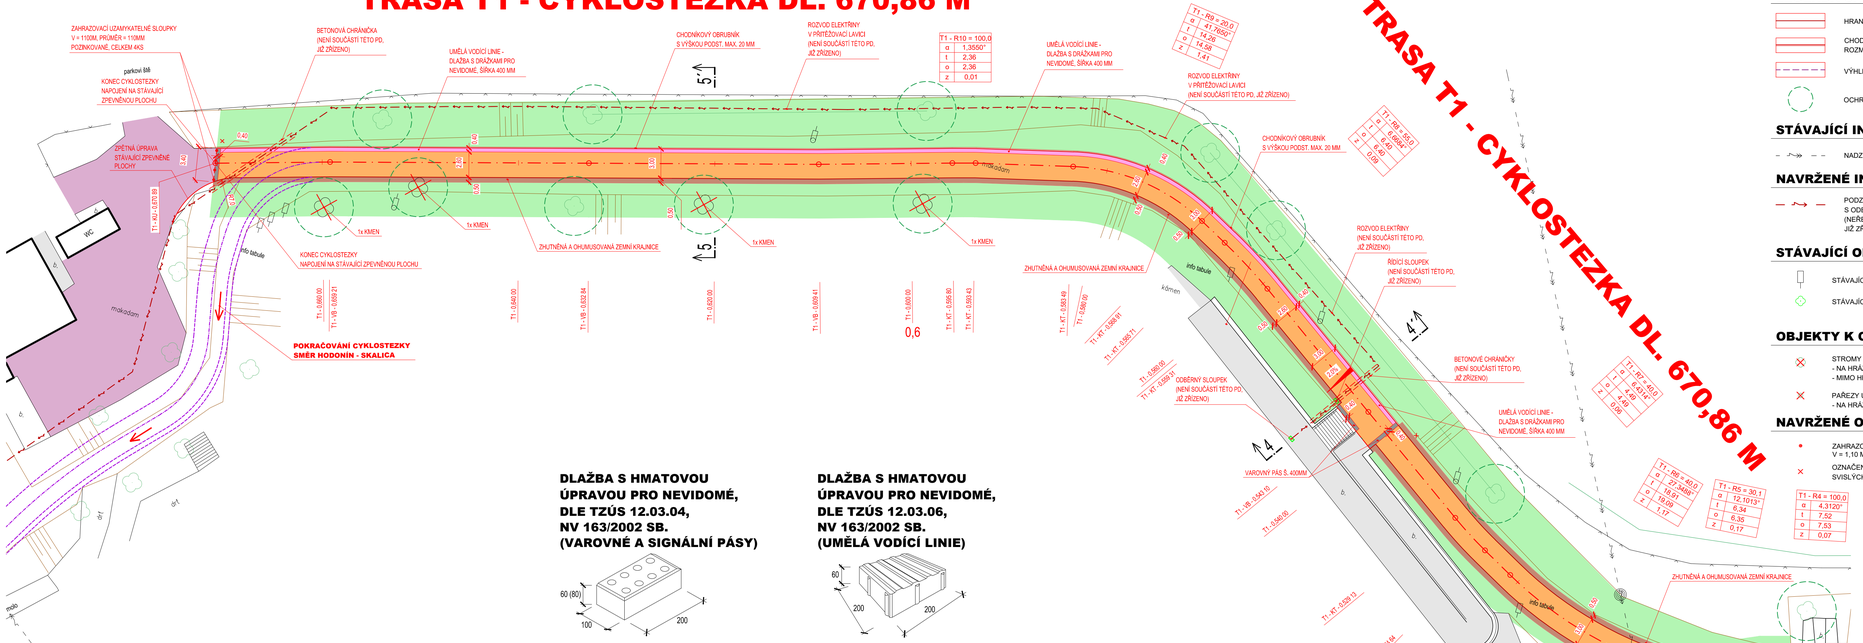

DLAŽBA S HMATOVOU ÚPRAVOU PRO NEVIDOMÉ, DLE TZÚS 12.03.04, NV 163/2002 SB. (VAROVNÉ A SIGNÁLNÍ PÁSY)

DLAŽBA S HMATOVOU ÚPRAVOU PRO NEVIDOMÉ, DLE TZÚS 12.03.06, NV 163/2002 SB. (UMĚLÁ VODÍCÍ LINIE)

LEGENDA:

LEGENDA ČAR:

- HRANA NAVRŽENÉ CYKLOSTEZKY
- CHODNÍKOVÝ BETONOVÝ OBRUBNÍK, ROZMĚR 100/200 MM, S VÝŠKOU PODST. MAX. 20 MM
- VÝHLEDOVÉ ŘEŠENÍ POKRAČOVÁNÍ CYKLOSTEZKY
- OCHRANNÉ PÁSMO STROMŮ

STÁVAJÍCÍ INŽ. SÍTĚ:

- NADZEMNÍ VEDENÍ VN (E.ON ČESKÁ REPUBLIKA, S.R.O.)

NAVRŽENÉ INŽ. SÍTĚ:

- PODZEMNÍ ROZVOD ELEKTŘINY (NN) S ODBĚRNÝM A ŘÍDÍCÍM SLOUPKEM (NEŘEŠÍ TATO PD - V SOUČASNOSTI BY MĚLO BÝT JIŽ ZŘÍZENO)

STÁVAJÍCÍ OBJEKTY:

- STÁVAJÍCÍ INFORMAČNÍ TABULE
- STÁVAJÍCÍ STROM

OBJEKTY K ODSTRANĚNÍ:

- STROMY URČENÉ KE KÁCENÍ: - NA HRÁZI - CELKEM 7 KS - MIMO HRÁZ - CELKEM 4 KS
- PAŘEZY URČENÉ K ODSTRANĚNÍ - NA HRÁZI - CELKEM 3 KS

NAVRŽENÉ OBJEKTY:

- ZAHRAZOVACÍ UZAMYKATELNÉ SLOUPKY, V = 1,10 M, Ø 0,11 M, CELKEM 8 KS
- OZNAČENÍ UMÍSTĚNÍ SVISLÝCH DOPRAVNÍCH ZNAČEK

STÁVAJÍCÍ PLOCHY:

- STÁVAJÍCÍ KOMUNIKACE A ZPEVNĚNÉ PLOCHY
- STÁVAJÍCÍ PLOCHA Z MAKADAMU V AREÁLU VÝKLOPNÍKU

NAVRŽENÉ PLOCHY:

- CYKLOSTEZKA - ASFALTOVÝ BETON ACO 8 S, TL. 40 MM
- ZEMNÍ ZHUTNĚNÁ KRAJNICE - Š. 500 MM, TL. 100 MM, OHUMUSOVANÁ A OSETÁ VHODNOU TRAVNÍ SMĚSÍ (KOSTŘAVA ČERVENÁ, JÍLEK VYTRVALÝ A LIPNICE LUČNÍ)
- VAROVNÉ PÁSY - CERTIFIKOVANÁ (SCHVÁLENÁ) BETONOVÁ DLAŽBA OBDÉLNÍKOVÁ, ROZMĚR 100/200/60 MM, S VÝSTUPKY TVARU KULOVÝCH ÚSEČÍ (HMATOVOU ÚPRAVOU PRO NEVIDOMÉ), V ČERNÉ BARVĚ, DLE TN TZÚS 12.03.04, NV Č. 163/2002 SB.
- UMĚLÁ VODÍCÍ LINIE - CERTIFIKOVANÁ (SCHVÁLENÁ) BETONOVÁ DLAŽBA ČTVERCOVÁ, ROZMĚR 200/200/60 MM, S VODÍCÍMI PRVKY (DRÁŽKAMI) PRO NEVIDOMÉ; URČENÉ PRO UMĚLÉ VODÍCÍ LINIE, V SVĚTLÉ BARVĚ, DLE TN TZÚS 12.03.06, NV Č. 163/2002 SB.
- ZATRAVNĚNÁ PLOCHA DOTČENÁ STAVBOU (ZATRAVNĚNÍ VHODNOU TRAVNÍ SMĚSÍ)

SCHÉMA ČLENĚNÍ:

HLAVNÍ PROJEKTANT:	PP PROJEKT HODONÍN S.R.O.		PP projekt Hodonín s.r.o. Dobrovského 3971/34a, 695 01 Hodonín IČ: 47707001, DIČ: CZ47707001 tel./fax: 518361802, mobil: 777991394 e-mail: ppprojekt@ppprojekt.com
ZODPOVĚDNÝ PROJEKTANT	VYPRACOVAL	AUTORIZACE PROJEKTU	
ING. RADOMÍR PROKEŠ	BC. JIŘINA BUCHTOVÁ	ING. RADOMÍR PROKEŠ	
MÍSTO STAVBY / KATASTRÁLNÍ ÚZEMÍ:	SUDOMĚŘICE / SUDOMĚŘICE ; 758817		FORMÁT: 5 A4
INVESTOR:	OBCE PRO BÁTŮV KANÁL - DOBROVOLNÝ SVAZEK OBCÍ, MASARYKOVO NÁM. 1, 695 01 HODONÍN		DATUM: 08/2017
AKCE:	**CYKLOSTEZKA VESELÍ NAD MORAVOU- HODONÍN, ÚSEK SILNICE I/55 - VÝKLOPNÍK SUDOMĚŘICE**		STUPEŇ PD: **PDSP** ČÍS. ZAKÁZKY: 909/2017 ARCHIVNÍ Č.: 909/2017 ČÍSLO KOPIE:
ČÁST STAVBY:	**B) STAVEBNÍ ČÁST**		MĚŘÍTKO: **M 1:250** / ČÍSLO VÝKRESU: **B.2c**
OBSAH VÝKRESU:	**SITUACE - ČÁST C**		