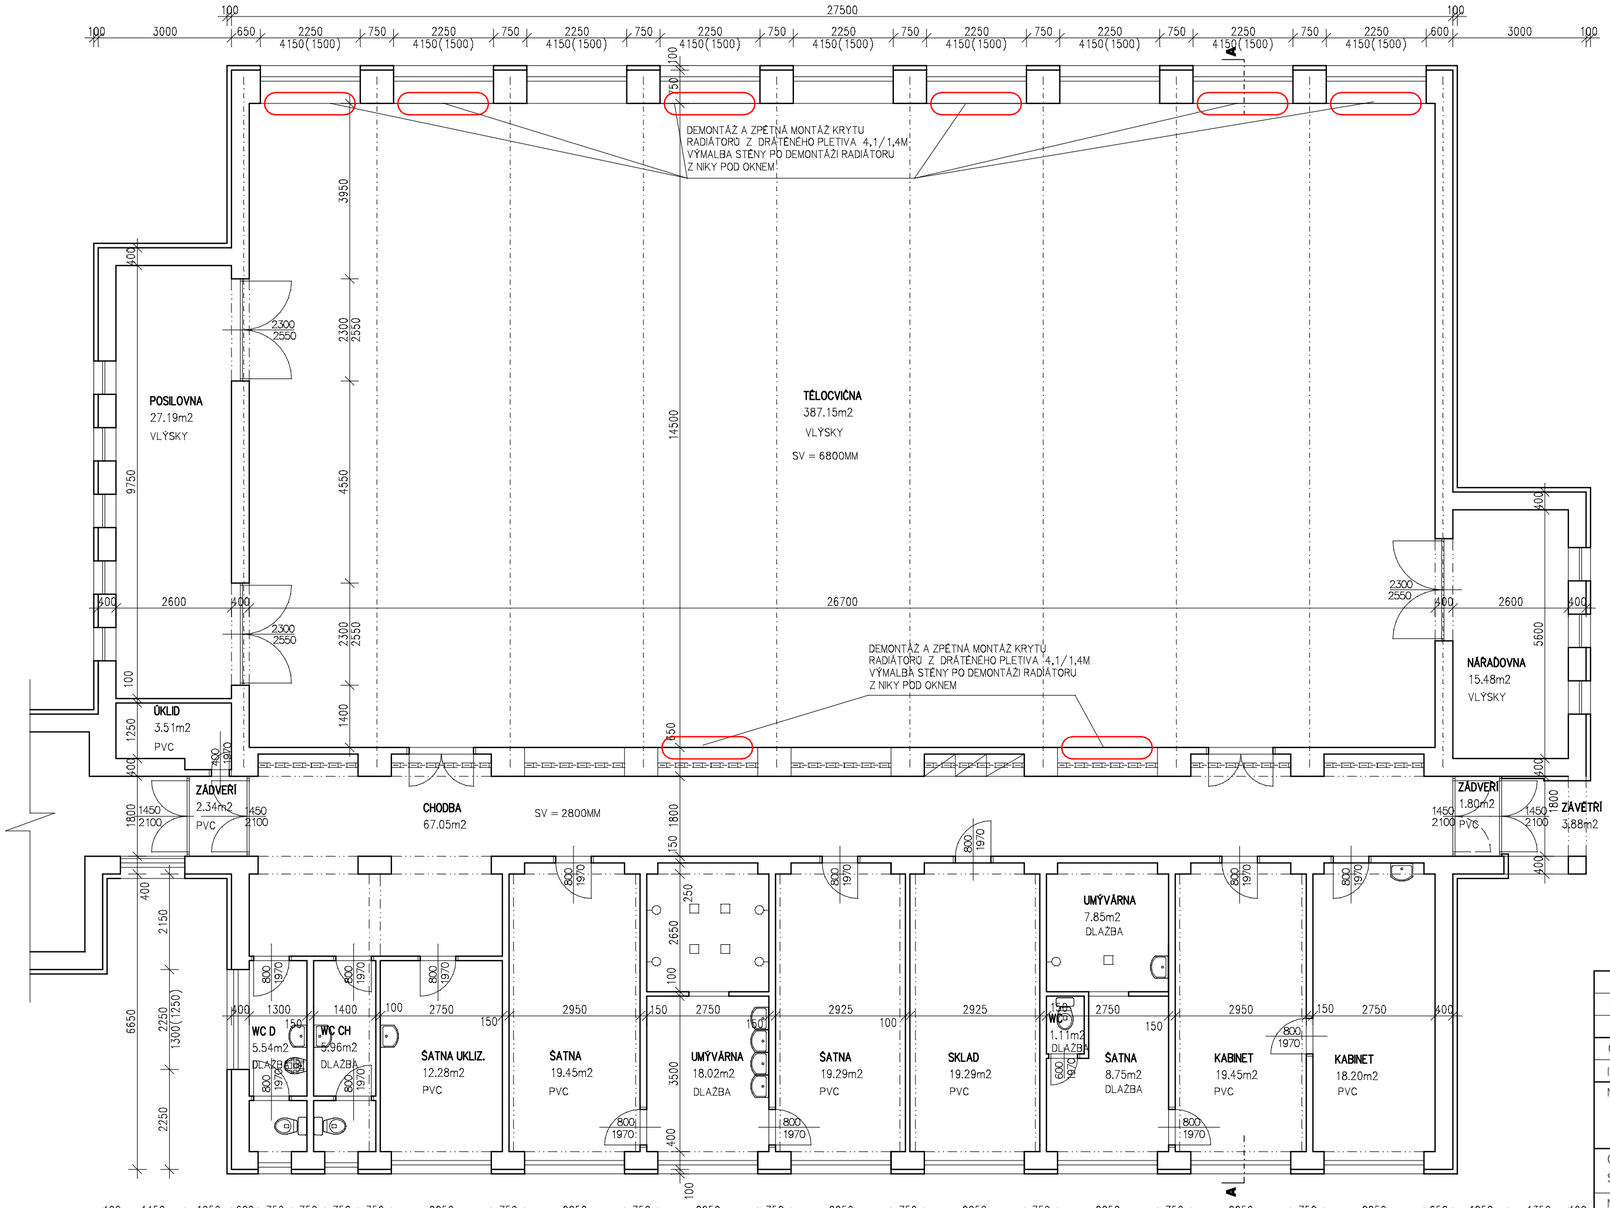

LEGENDA MATERIÁLŮ

- STÁVAJÍCÍ CIHELNÉ ZDIVO
- ZDIVO A PŘÍČKY YTONG NA TMEL
- ZDIVO Z CIHEL OBYČEJNÝCH NA MVC 10

SCHEMA OBJEKTU

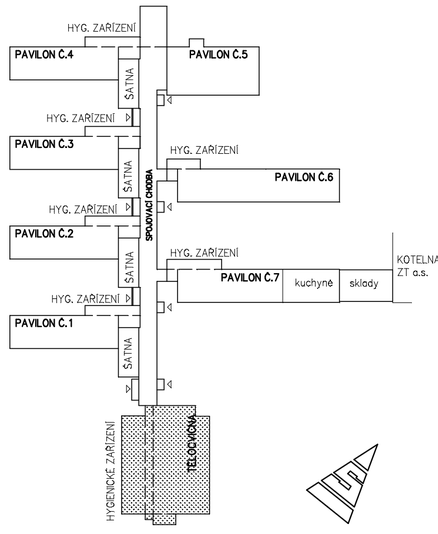

VYPRACOVAL	KRESLIL	VEDOUCÍ PROJEKCE
Ing.ZDENĚK JIŘÍČEK	Ing. ZDENĚK JIŘÍČEK	
OBJEDNATEL	ZLÍNSKÝ KRAJ, TŘ. TOMÁŠE BATI 21, ZLÍN	
INVESTOR	ZLÍNSKÝ KRAJ, TŘ. TOMÁŠE BATI 21, ZLÍN	

NÁZEV AKCE:
SOŠ JOSEFA SOUSEDÍKA VSETÍN – REKONSTRUKCE ÚSTŘEDNÍHO TOPENÍ BENÁTKY

OBJEKT
SOUBOR D.1.1 STAVEBNÍ ŘEŠENÍ

NÁZEV VYKRESU PAVILON 8
PŮDORYS 1.NP

ING. ZDENĚK JIŘÍČEK
AUTORIZOVANÝ INŽENÝR
PRO POZEMNÍ STAVBY
LUČNÍ 2001, 755 01 VSETÍN
IČO: 111 788 25 TEL.: 571 437 911

ZAKÁZKA
STUPEŇ DPS
DATUM 05/2018
ARCHÍV
FORMÁT 3A4
MĚŘÍTKO 1 : 100
Č. VYKRESU D.1.1.10