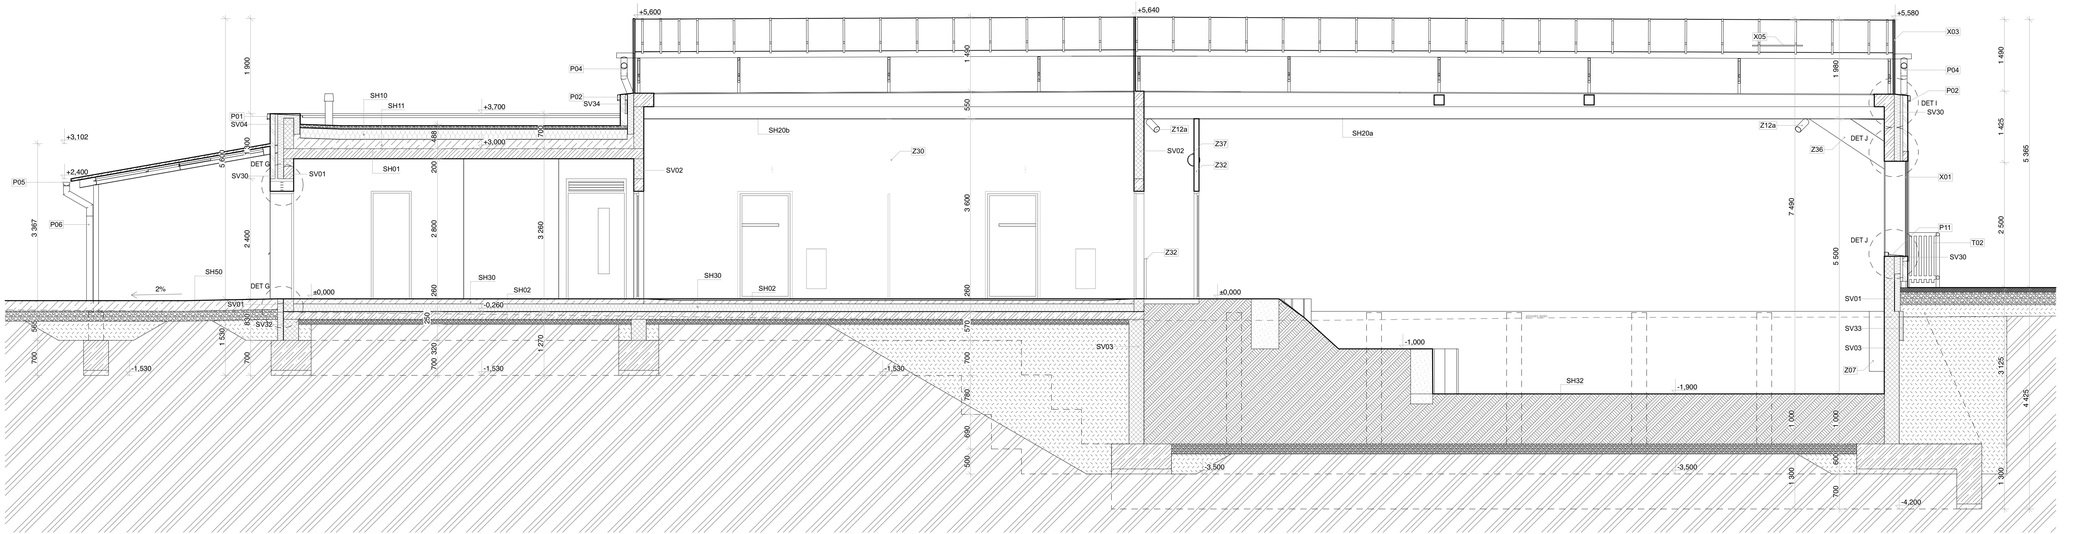

LEGENDA MATERIÁLŮ

- železobeton
- prostý beton
- zdivo z tvárnic ztraceného bednění
- zdivo z vibrolisovaných betonových skořepinových tvárnic
- tepelná izolace EPS
- tepelná izolace XPS
- zemina původní
- zemina nasypaná
- vegetační substrát
- štěrk

pozn.

1. Dokumentace je provedena dle platných ČSN a předpisů souvisejících v rozsahu dokumentace pro provádění staveb.
2. Veškeré rozměry je třeba ověřit přímo na stavbě a případně upřesnit.
3. Stavební připravenost, přípravy a drážky provádět dle projektu jednotlivých profesí.
4. Tvary oken, dveří a nové výrobky jsou popsány v knize prvků. Před výrobou je nutné otvory pečlivě zaměřit na stavbě.
5. Zpracovaná dokumentace pro provádění stavby nenahrazuje výrobní a dílenskou dokumentaci. Výrobní a dílenskou dokumentaci zpracuje dodavatel stavby a předloží zástupci stavebníka (TDI) a projektantovi k odsouhlasení v rámci autorského dozoru.
6. Prostupy mezi jednotlivými požárními úseky budou řešeny dle projektu požárně bezpečnostního řešení. Hasicí přístroje budou umístěny dle části požárně bezpečnostního řešení.
7. Každá změna oproti návrhům v předložené dokumentaci a podmínkám tohoto vyjádření, vyvolaná například odhalením nepředvídatelné skutečnosti v průběhu prací, bude okamžitě nahlášena a před realizací schválena projektantem a zástupcem stavebníka.
8. Změny nebo použití alternativních stavebních materiálů se musí včas odsouhlasit s investorem a nechat schválit.
9. Stavební díly, materiály, ostatní zařizovací předměty nebo výkony, které nebyly uvedeny v předešlém textu nebo byly opomenuty, ale patří k funkčnosti přejímané budovy, jsou součástí celkové zakázky.
10. Veškeré materiály budou na stavbě vyzvorkovány, příp. předloženy alternativy ke schválení zástupci stavebníka (TDI) a autorskému dozoru. Jejich nacenění v rámci soutěže o zakázku musí předpokládat střední obvyklou cenu, nikoliv cenu nejnižší, aby byly možné v rámci vzorkování drobné změny, bez vlivu na cenu díla.
11. V dokumentaci předepsané barevné odstíny a povrchové úpravy materiálů bude nutné vyzorkovat a odsouhlasit přímo na stavbě s TDI a autorským dozorem.
12. Rozměry atypických výrobků - zejména výchozí rozměry pro jejich osazení do stavby je nutné ověřit na stavbě před zadáním do výroby. Při event. zjištění podstatných diferencí oproti projektu je nutno uvědomit projektanta prostřednictvím autorského dozoru.
13. Pro vedení veškerých rozvodů instalací technického vybavení budovy (ZTI, elektro, vytápění, VZT) musí být využity prostory k tomu určené a schválené, nesmí docházet k svévolnému porušení.
14. Pro montáž skleníkového zastřešení je nutné dodržet přesné rozměry nosných zdí. Je nutno dodržet půdorysnou rovnoběžnost bočních i štítových stěn a jejich pravoúhlost, tzn. půdorysné úhlopříčky objektu musí být shodné, štíty k bočním stěnám v pravém úhlu. Je nutné dodržet spády horních ploch věnců nebo střešní žlaby je kvůli, tím je dán odtok vody ze střešní konstrukce.
15. Dokumentace je zpracována na základě zaměření poskytnutého projektantovi investorem.

±0,000 = 200,100 m.n. m. Bpv
KOTOVÁNO V MILIMETRECH

LEGENDA ZNAČENÍ

LEGENDA ZNAČENÍ PRVKŮ A VÝROBKŮ

- O01 OKNA - viz kniha okenních výplní
- D01 DVEŘE - viz kniha dveřních výplní
- T01 TRUHLÁŘSKÉ PRVKY - viz kniha truhlářských prvků
- Z01 ZÁMEČNICKÉ PRVKY - viz kniha zámečnických prvků
- P01 KLEMPÍŘSKÉ PRVKY - viz kniha klempířských prvků
- X01 OSTATNÍ PRVKY - viz kniha ostatních prvků
- V01 VNITŘNÍ VYBAVENÍ - viz kniha vnitřního vybavení

LEGENDA SKLADEB KONSTRUKCÍ

- SH31 horizontální skladby podlah
- SH01 horizontální skladby stropů, střech a podhledů
- SV01 vertikální skladby stěn

č. parc. 1602/1, 1607/1; k.ú. Šlapa [670146]

AUTOR NÁVRHU: Ing. arch. Jan Brejcha Ing. arch. Veronika Sykorová HIP: Ing. arch. Jakub Masák	VYPRACOVAL: Atelér Masák & Partner s.r.o.: Ing. arch. Jan Brejcha Ing. arch. Lenka Löwová Ing. arch. Lenka Fryčová M.Arch. Radovan Ševic	ZODPOVĚDNÝ PROJEKTANT: Ing. arch. Jakub Masák autorizovaný architekt č. autorizace: 03086	GENERÁLNÍ PROJEKTANT: Masák & Partner Atelér Masák & Partner, s.r.o. Roosveltova 39/575, 160 00 Praha 6 Bubeneč, IČ: 27086631
STAVEBNÍK: ZOO a zámek Zlín-Lešná, příspěvková organizace Lukovská 112, 763 14 Zlín 12, IČ: 00090026			STUPEŇ PROJEKTU: DPS + DZS Č. PARE:
AKCE: **JAGUAR TREK (I. etapa)**			DATUM: 6/2019 MĚŘÍTKO: 1:50
ČÁST: DOKUMENTACE STAVEBNÍHO A INŽENÝRSKÉHO OBJEKTU			ČÁST: D.1
PODČÁST: ARCHITEKTONICKO-STAVEBNÍ ŘEŠENÍ			PODČÁST: D.1.1
VÝKRES: **UBIKACE - PODÉLNÝ ŘEZ A-A**			Č. VÝKRESU: **D.1.1.b.09**