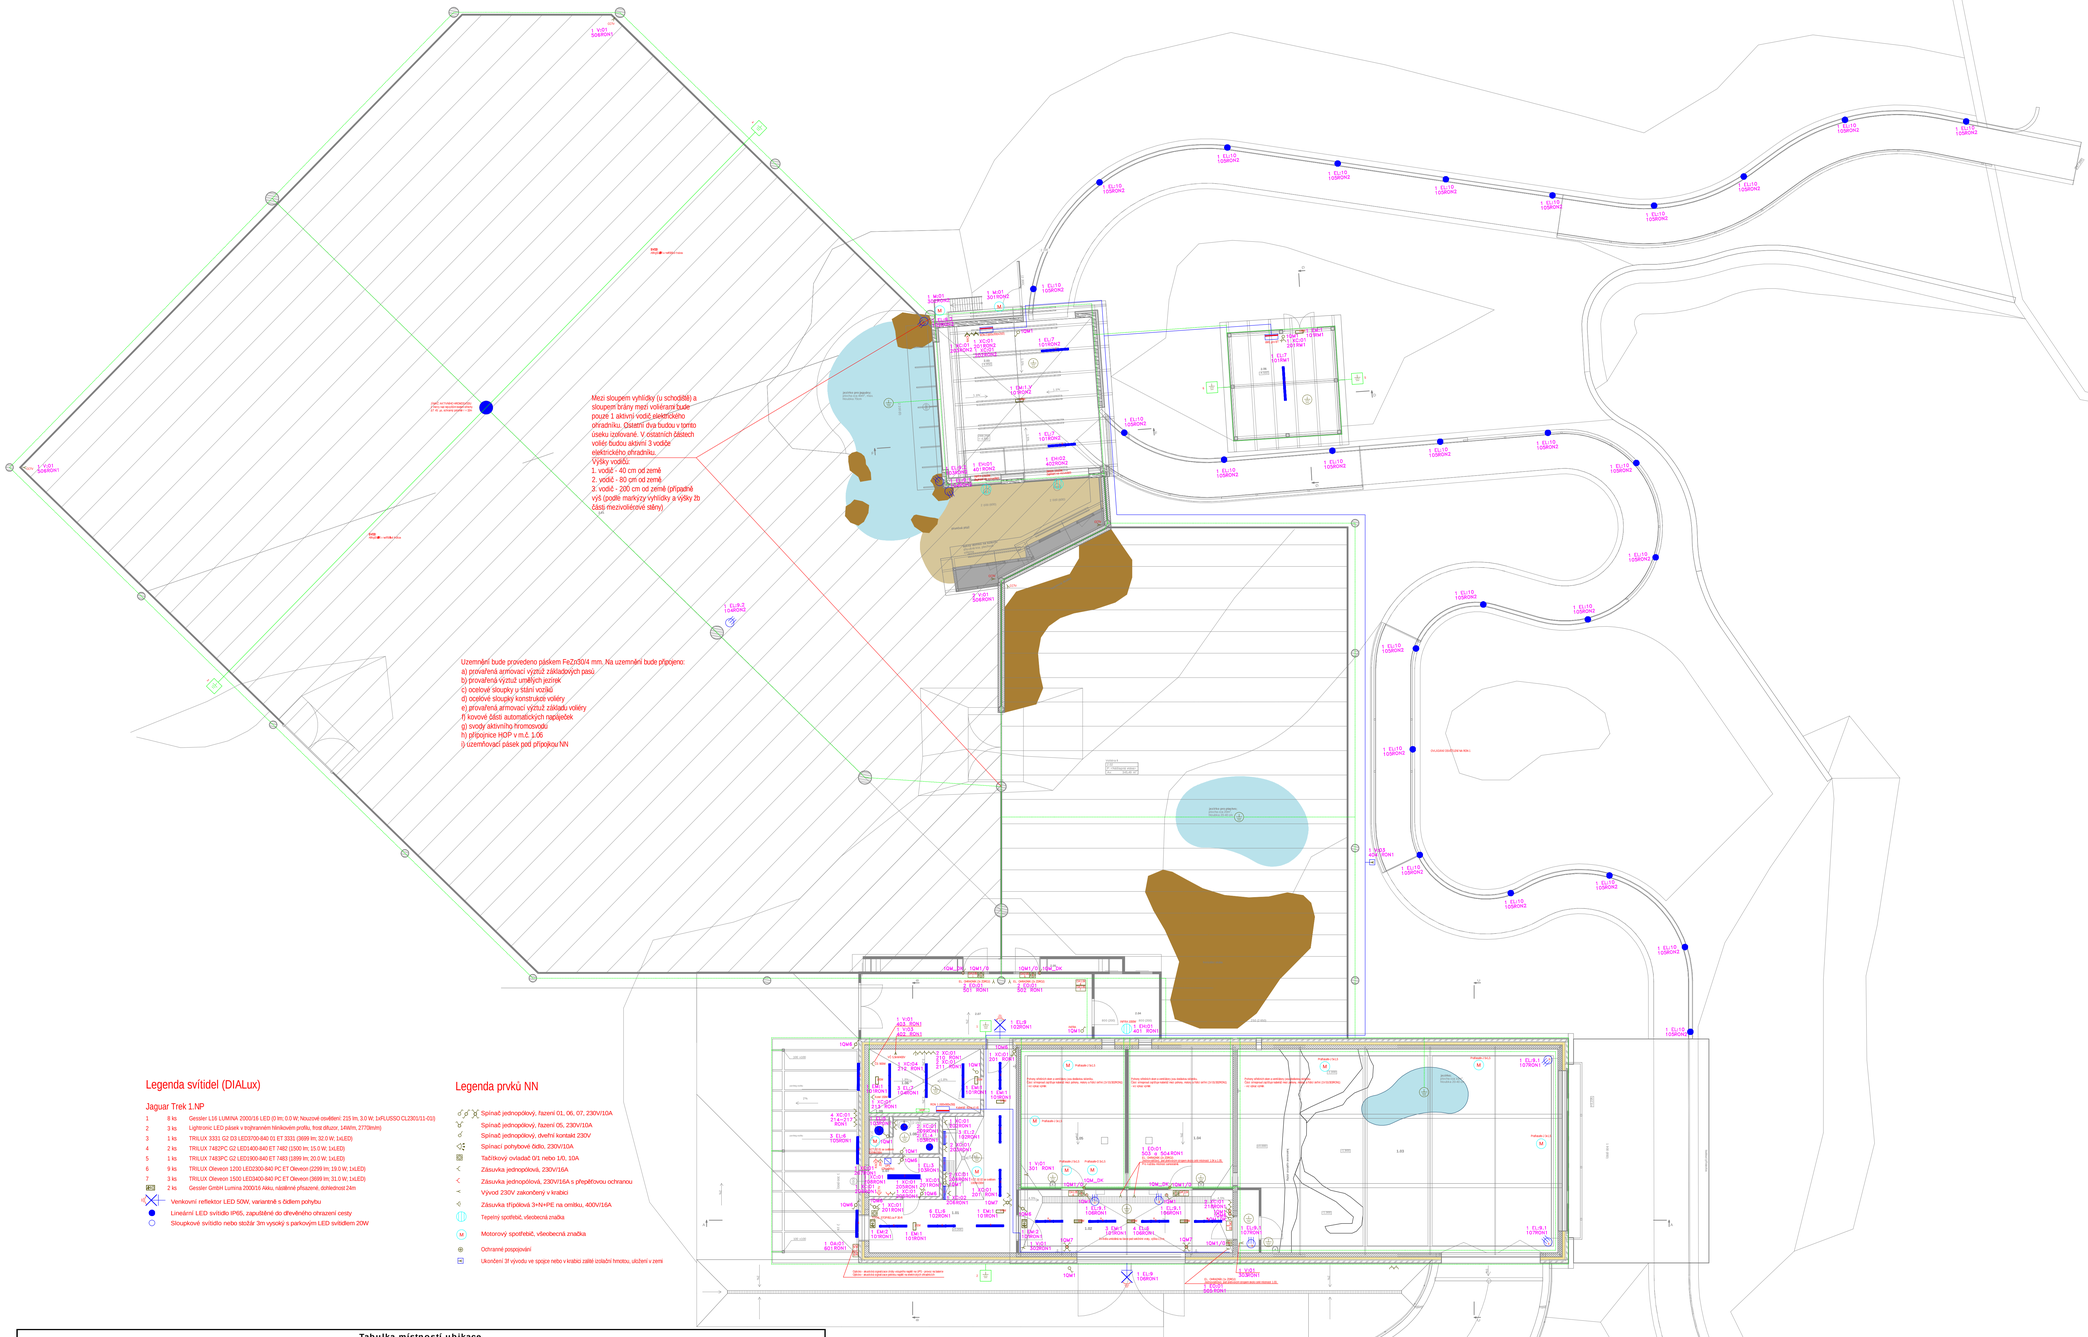

Legenda svítidel (DIALux)

Jaguar Trek 1.NP

1	8 ks	Gessler L16 LUMINA 2000/16 LED (0 lm; 0.0 W; Nouzové osvětlení: 215 lm, 3.0 W; 1xFLUSSO CL230/11/11-01I)
2	3 ks	Lightronic LED pásek v trojhranném hliníkovém profilu, frost difuzor, 14W/m, 2770lm/m)
3	1 ks	TRILUX 3331 G2 D3 LED3700-840 01 ET 3331 (3699 lm, 32.0 W; 1xLED)
4	2 ks	TRILUX 7483PC G2 LED1400-840 ET 7483 (1500 lm, 15.0 W; 1xLED)
5	1 ks	TRILUX 7483PC G2 LED1900-840 ET 7483 (1899 lm; 20.0 W; 1xLED)
6	9 ks	TRILUX Oleveon 1200 LED2300-840 PC ET Oleveon (2299 lm; 19.0 W; 1xLED)
7	3 ks	TRILUX Oleveon 1500 LED3400-840 PC ET Oleveon (3699 lm; 31.0 W; 1xLED)
	2 ks	Gessler GmbH Lumina 2000/16 Akku, nástěnné přisazené, dotřednost 24m

Venkovní reflektor LED 50W, variantně s čidlem pohybu
Liniení LED svítidlo IP65, zapuštěné do dřevěného ohrazení cesty
Sloupkové svítidlo nebo stožár 3m vysoký s parkovým LED svítidlem 20W

Legenda prvků NN

Spínač jednopólový, řazení 01, 06, 07, 230V/10A
Spínač jednopólový, řazení 05, 230V/10A
Spínač jednopólový, dveřní kontakt 230V
Spínací pohybové čidlo, 230V/10A
Tlačítkový ovladač 0/1 nebo 1/0, 10A
Zásuvka jednopólová, 230V/16A
Zásuvka jednopólová, 230V/16A s přepěťovou ochranou
Vývod 230V zakončený v krabici
Zásuvka třípólová 3+N+PE na omítku, 400V/16A
Topný spotřebič, všeobecná značka
Motorový spotřebič, všeobecná značka
Ochranné pospojování
Ukončení 3f vývodu ve spoje nebo v krabici zalité izolační hmotou, uložení v zemi

Tabulka místností ubikace

Č.	Název místnosti	Plocha (m2)	Nášlapná vrstva	Povrchová úprava zdí	Povrchová úprava stropu
1.01	Chodba	34,4	Epoxidová stěrka	Protiprašný nátěr; Omyvatelný nátěr v nice kuchyňského koutu	Protiprašný nátěr
1.02	Chodba	29,42	Epoxidová stěrka	Protiprašný nátěr	-
1.03	Zimní výběh	139,35	Zemina (substrát)	Protiprašný nátěr; Pletená ocelová síť černá oka 6x6cm	Pletená nerezová síť oka 6x6cm
1.04	Ubikace 2	31,2	Epoxidová stěrka	Omyvatelný nátěr	Pletená nerezová síť oka 10x10cm
1.05	Ubikace 1	31,19	Epoxidová stěrka	Omyvatelný nátěr	Pletená nerezová síť oka 10x10cm
1.06	Technická místnost	15,19	Epoxidová stěrka	Protiprašný nátěr	Protiprašný nátěr
1.07	Šatna	5,85	Epoxidová stěrka	Protiprašný nátěr	Protiprašný nátěr
1.08 a 1.09	Sprcha a WC	4,96	Keramická dlažba	Keramický obklad; Protiprašný nátěr	Protiprašný nátěr

Tabulka místností voliéra

Č.	Název místnosti	Plocha (m2)	Nášlapná vrstva	Povrchová úprava zdí	Povrchová úprava stropu
2.01	Voliéra I	1348,78	-	Pletená ocelová síť černá oka 6x6cm	Pletená ocelová síť černá oka 10x10cm
2.02	Voliéra II	345,49	-	Pletená ocelová síť černá oka 6x6cm	Pletená ocelová síť černá oka 6x6cm
2.03	Vyhlídka	50,39	Betonová mazanina	Dřevěný obklad; Protiprašný nátěr	-
2.04	Přepouštěcí klec	9	Betonová mazanina	Svařovaná ocelová síť oka 5x5cm	Svařovaná ocelová síť oka 5x5cm
2.05	Přepouštěcí koridor	7,12	Svařovaná ocelová síť oka 5x5cm	Svařovaná ocelová síť oka 5x5cm	Svařovaná ocelová síť oka 5x5cm
2.06	Bazénová technologie	22,91	Kompozitní rošty s pískovaným povrchem		-
2.07	Chodba	32,01	Betonová mazanina	Svařovaná ocelová síť oka 5x5cm	Svařovaná ocelová síť oka 5x5cm

č. parc. 1602/1, 1607/1; k.ú. Štípa [670146] ±0,000 = 293,100 m n. m. Bpv

AUTOŘI NÁVRHU: Ing. arch. Jan Brejcha, Ing. arch. Veronika Sýkorová; HIP: Ing. arch. Jakub Masák	VYPRACOVAL: TECHNISERV spol. s r.o., Moskevská 86, 101 00 Praha 10, Petr Váňa	ZODPOVĚDNÝ PROJEKTANT: TECHNISERV spol. s r.o., Moskevská 86, 101 00 Praha 10, Petr Váňa	GENERÁLNÍ PROJEKTANT: Masák & Partner, Ateliér Masák & Partner, s.r.o., Roosevelova 39/575, 160 00 Praha 6 Bubeneč, IČ: 27086631
STAVEBNÍK: ZOO a zámek Zlín-Lešná, příspěvková organizace, Lukovská 112, 763 14 Zlín 12, IČ: 00090026			STUPEŇ PROJEKTU: DPS + DZS; Č. PARE:
AKCE: **JAGUAR TREK (I. etapa)**			DATUM: 6/2019; MĚŘÍTKO: 1:100
ČÁST: DOKUMENTACE STAVEBNÍHO A INŽENÝRSKÉHO OBJEKTU			ČÁST: D.1
PODČÁST: TECHNIKA PROSTŘEDÍ STAVEB			PODČÁST: D.1.4
ODDÍL: **ZAŘÍZENÍ SILNOPROUDÉ ELEKTROTECHNIKY**			ODDÍL: D.1.4.4
VÝKRES: **PŮDORYS 1.NP**			Č. VÝKRESU: **D.1.4.4.b.1**