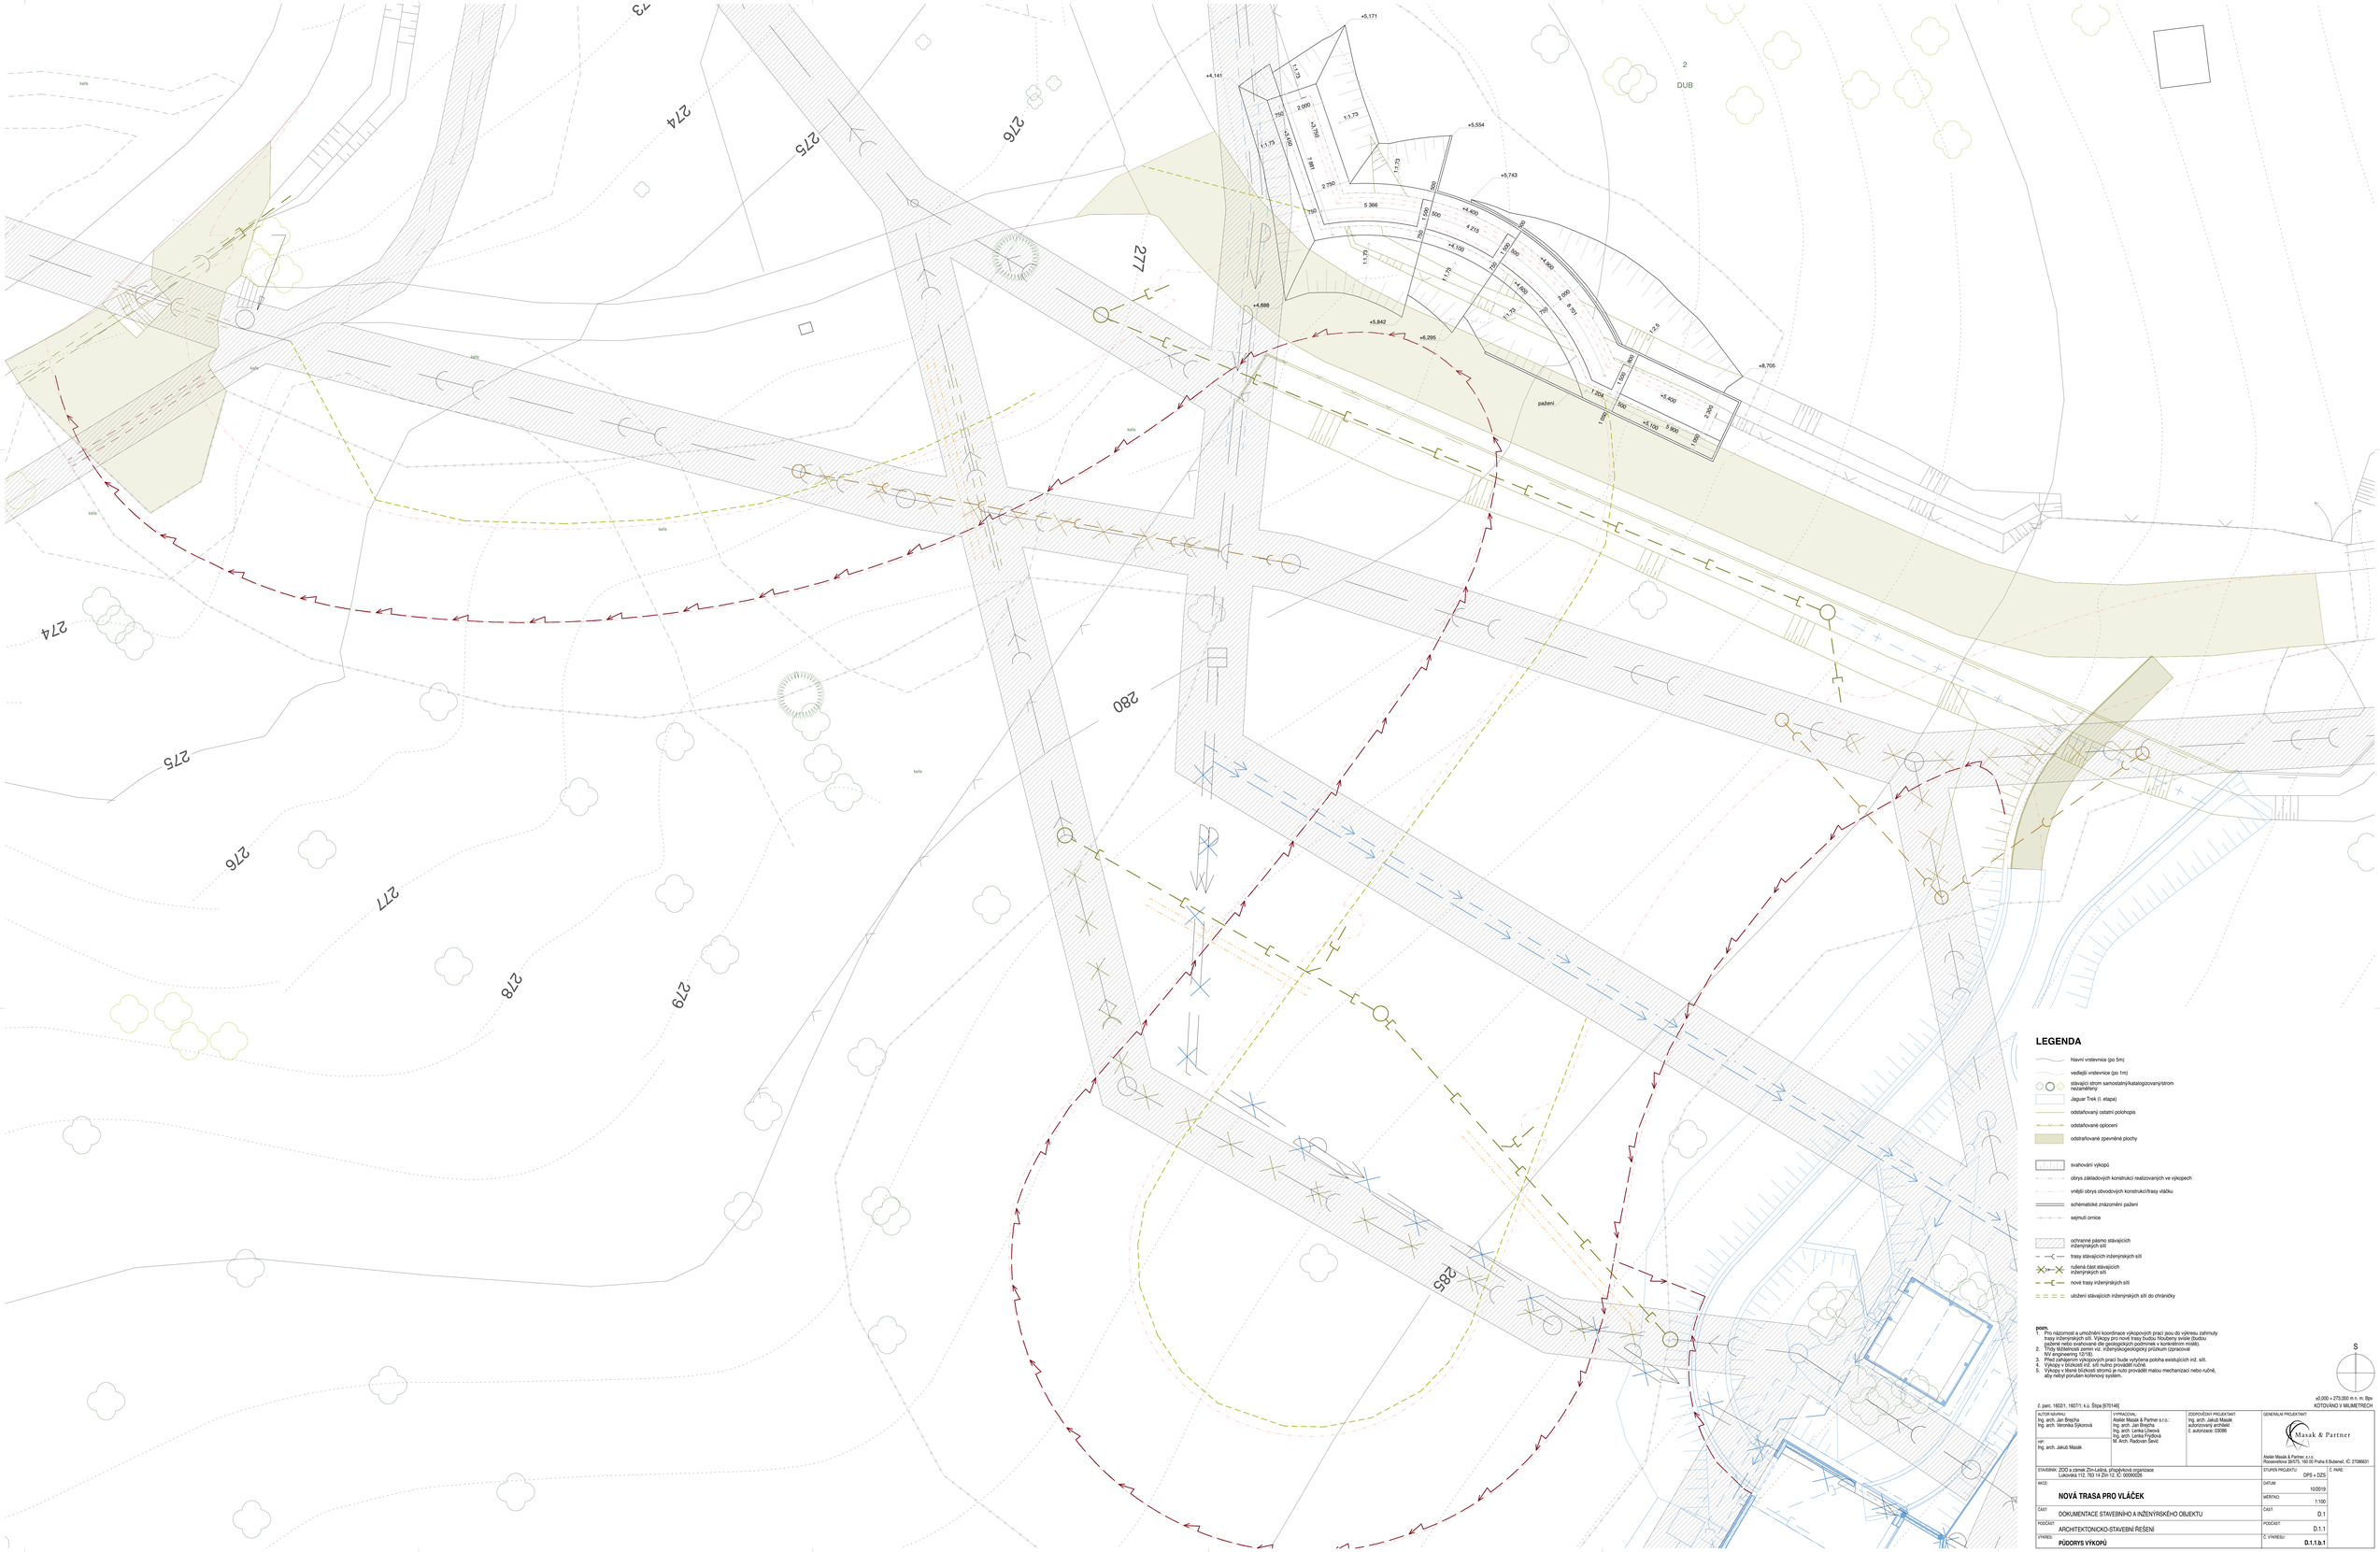
+5,171
+4,141
+5,554
+5,743
+4,888
+5,842
+6,295
+8,705
pažení
DUB
2
LEGENDA
hlavní vrstevnice (po 5m)
vedlejší vrstevnice (po 1m)
stávající strom samostatný/katalogizovaný/strom nezaměřený
Jaguar Trek (I. etapa)
odstraňovaný ostatní polohopis
odstraňované oplocení
odstraňované zpevněné plochy
svahování výkopů
obrys základových konstrukcí realizovaných ve výkopech
vnější obrys obvodových konstrukcí/trasy vláčku
schématické znázornění pažení
sejmutí ornice
ochranné pásmo stávajících inženýrských sítí
trasy stávajících inženýrských sítí
rušená část stávajících inženýrských sítí
nová trasa inženýrských sítí
uložení stávajících inženýrských sítí do chráničky
POZN.
1. Pro názornost a umožnění koordinace výkopových prací jsou do výkresu zahrnuty trasy inženýrských sítí. Výkopy pro nové trasy budou řešeny svislé (budou pažené nebo svahované dle geologických podmínek v konkrétním místě).
2. Třídy těžitelnosti zemin viz. inženýrskogeologický průzkum (zpracovал MV-engineering 12/18).
3. Při provádění výkopových prací bude vytýčena poloha existujících inž. sítí.
4. Výkopy v blízkosti inž. sítí nutno provádět ručně.
5. Výkopy v těsné blízkosti stromů je nutno provádět malou mechanizací nebo ručně, aby nebyl porušen kořenový systém.
S
±0,000 = 273,000 m n. m. Bpv
KÓTOVÁNO V MILIMETRECH
č. parc. 1602/1, 1607/1; k.ú. Šlapa [670144]
AUTOR KAMERU:
Ing. arch. Jan Brejcha
Ing. arch. Veronika Šplíchová
HIP:
Ing. arch. Jakub Masák
VYPRACOVAL:
Atelier Masák & Partner s.r.o.:
Ing. arch. Jan Brejcha
Ing. arch. Lenka Lžičová
Ing. arch. Lenka Fryčová
M. Arch. Radovan Ševc
ZODPOVĚDNÝ PROJEKTANT:
Ing. arch. Jakub Masák
č. autorizace: 03086
č. autorizace: 02685
GENERÁLNÍ PROJEKTANT:
Masák & Partner
Atelier Masák & Partner, s.r.o.
Rozsevačova 39/573, 180 00 Praha 8 Bubeneč, IČ: 27086631
STAVEBNÍK: ZOO a zámek Zlín-Lešná, příspěvková organizace
Lukovská 112, 763 14 Zlín 12, IČ: 00309026
STUPEŇ PROJEKTU: DPS + DZS
Č. zakáz.
AKCE:
NOVÁ TRASA PRO VLÁČEK
DATUM: 10/2019
MĚŘÍTKO: 1:100
ČÁST: DOKUMENTACE STAVEBNÍHO A INŽENÝRSKÉHO OBJEKTU
ČÁST: D.1
PODČÁST: ARCHITEKTONICKO-STAVEBNÍ ŘEŠENÍ
PODČÁST: D.1.1
VÝKRES: PŮDORYS VÝKOPŮ
Č. VÝKRESU: D.1.1.b.1