PŮDORYS 1.NP - NAVRHOVANÝ STAV; M 1:50

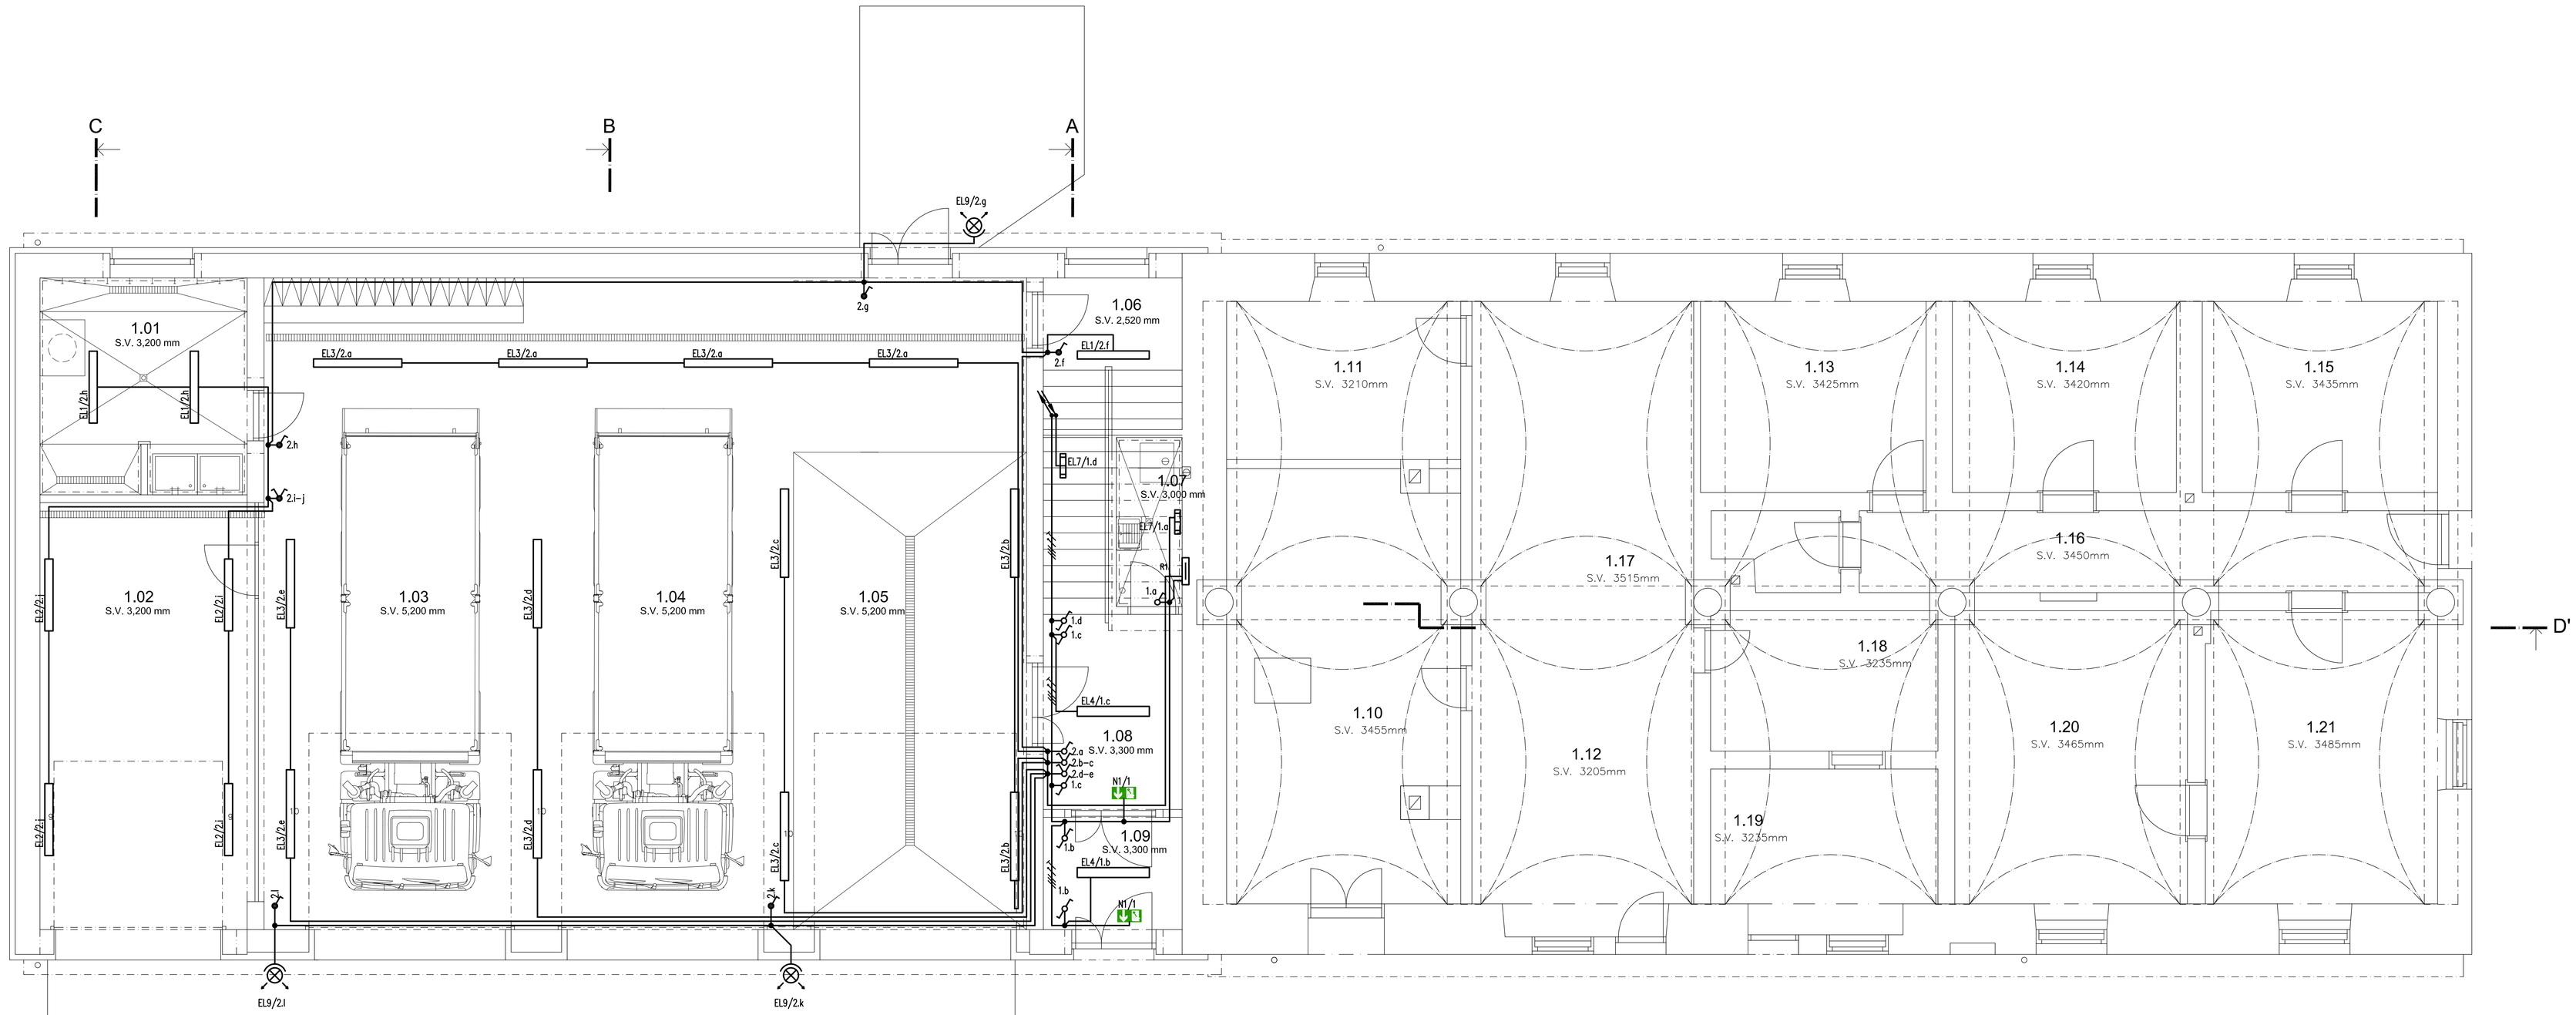

LEGENDA MÍSTNOSTÍ

OZN.	ÚČEL MÍSTNOSTI	PLOCHA [m²]	ÚPRAVA POVRCHU			POZNÁMKA
			PODLAHA	STĚNY	STROP	
1.01	PRÁDELNA	14,14	KERAMICKÁ DLAŽBA (S2)	OBKLAD DO V. 2250 mm, OMÍTKA VÁPENOCEMENTOVÁ	OMÍTKA VÁPENOCEMENTOVÁ	HYD. STĚRKA DO VÝŠKY 200 mm OD ±0,000
1.02	GARÁŽOVÉ STÁNÍ – DA	29,11	EPOXIDOVÁ STĚRKA (S1)	OMÍTKA VÁPENOCEMENTOVÁ	OMÍTKA VÁPENOCEMENTOVÁ	
1.03	GARÁŽOVÉ STÁNÍ – CAS32	57,73	EPOXIDOVÁ STĚRKA (S1)	OMÍTKA VÁPENOCEMENTOVÁ	OMÍTKA VÁPENOCEMENTOVÁ	
1.04	GARÁŽOVÉ STÁNÍ – PKN	52,21	EPOXIDOVÁ STĚRKA (S1)	OMÍTKA VÁPENOCEMENTOVÁ	OMÍTKA VÁPENOCEMENTOVÁ	
1.05	GARÁŽOVÉ STÁNÍ – TECHNICKÝ KONTEJNER + MYTÍ HADIC	48,68	EPOXIDOVÁ STĚRKA (S1)	OBKLAD DO V. 3000 mm, OMÍTKA VÁPENOCEMENTOVÁ	OMÍTKA VÁPENOCEMENTOVÁ	HYD. STĚRKA DO VÝŠKY 200 mm OD ±0,000
1.06	SKLAD VĚCNÝCH PROSTŘEDKŮ	6,67	KERAMICKÁ DLAŽBA (S2)	OMÍTKA VÁPENOCEMENTOVÁ	OMÍTKA VÁPENOCEMENTOVÁ	VÝŠKA SOKLU 100 mm, HYD. STĚRKA DO VÝŠKY SOKLU
1.07	KOTELNA, ÚKLIDOVÁ KOMORA	3,30	KERAMICKÁ DLAŽBA (S5)	OMÍTKA VÁPENOCEMENTOVÁ	SDK PODHLED	VÝŠKA SOKLU 100 mm, HYD. STĚRKA DO VÝŠKY SOKLU
1.08	CHODBA	8,69	KERAMICKÁ DLAŽBA (S3)	OMÍTKA VÁPENOCEMENTOVÁ	SDK PODHLED	VÝŠKA SOKLU 100 mm
1.09	ZÁDVEŘÍ	4,95	KERAMICKÁ DLAŽBA (S3)	OMÍTKA VÁPENOCEMENTOVÁ	SDK PODHLED	VÝŠKA SOKLU 100 mm
1.10	MÍSTNOST–NESPECIFIKOVANÝ ÚČEL	31,84	BETONOVÁ MAZANINA	OMÍTKA VÁPENOCEMENTOVÁ	OMÍTKA VÁPENOCEMENTOVÁ	
1.11	WC	11,73	KAMENINOVÁ DLAŽBA	OBKLAD DO V. 1800 mm, OMÍTKA VÁPENOCEMENTOVÁ	OMÍTKA VÁPENOCEMENTOVÁ	
1.12	MÍSTNOST–NESPECIFIKOVANÝ ÚČEL	44,08	KAMENINOVÁ DLAŽBA	OMÍTKA VÁPENOCEMENTOVÁ	OMÍTKA VÁPENOCEMENTOVÁ	
1.13	MÍSTNOST–NESPECIFIKOVANÝ ÚČEL	13,60	DŘEVĚNÁ PALUB. PODLAHA	OMÍTKA VÁPENOCEMENTOVÁ	OMÍTKA VÁPENOCEMENTOVÁ	
1.14	MÍSTNOST–NESPECIFIKOVANÝ ÚČEL	13,60	DŘEVĚNÁ PALUB. PODLAHA	OMÍTKA VÁPENOCEMENTOVÁ	OMÍTKA VÁPENOCEMENTOVÁ	
1.15	MÍSTNOST–NESPECIFIKOVANÝ ÚČEL	14,25	DŘEVĚNÁ PALUB. PODLAHA	OMÍTKA VÁPENOCEMENTOVÁ	OMÍTKA VÁPENOCEMENTOVÁ	
1.16	CHODBA	15,03	DŘEVĚNÁ PALUB. PODLAHA	OMÍTKA VÁPENOCEMENTOVÁ	OMÍTKA VÁPENOCEMENTOVÁ	
1.17	KOMORA	2,90	KAMENINOVÁ DLAŽBA	OMÍTKA VÁPENOCEMENTOVÁ	OMÍTKA VÁPENOCEMENTOVÁ	
1.18	MÍSTNOST–NESPECIFIKOVANÝ ÚČEL	10,04	PODLAHOVINA PVC	OMÍTKA VÁPENOCEMENTOVÁ	OMÍTKA VÁPENOCEMENTOVÁ	
1.19	MÍSTNOST–NESPECIFIKOVANÝ ÚČEL	11,16	PODLAHOVINA PVC	OMÍTKA VÁPENOCEMENTOVÁ	OMÍTKA VÁPENOCEMENTOVÁ	
1.20	MÍSTNOST–NESPECIFIKOVANÝ ÚČEL	21,61	DŘEVĚNÁ PALUB. PODLAHA	OMÍTKA VÁPENOCEMENTOVÁ	OMÍTKA VÁPENOCEMENTOVÁ	
1.21	MÍSTNOST–NESPECIFIKOVANÝ ÚČEL	21,53	DŘEVĚNÁ PALUB. PODLAHA	OMÍTKA VÁPENOCEMENTOVÁ	OMÍTKA VÁPENOCEMENTOVÁ	

LEGENDA:

R1, R2 — ROZVADĚČE OBJEKTU, POD OMÍTKU

M 1 — ODTAHOVÝ VENTILÁTOR, DO 0,1kW, 230V (DODÁVKA VZDUCHOTECHNIKY)

VYPÍNAČ A PŘEPÍNAČE POD OMÍTKU, SCHRACK, VISIO 45, BARVA BÍLÁ, 250 V, 10 A

VYPÍNAČ A PŘEPÍNAČ POD OMÍTKU, 250 V, 10 A, IP44

POHYBOVÝ SNÍMAČ, RELÉ, POD OMÍTKU, IP 20

KTR — PŘÍSTROJOVÁ KRABICE, ČASOVÉ RELÉ MULTIFUNKČNÍ

LEGENDA SVÍTIDEL:

EL 1	Průmyslové LED svítidlo, 4x5lm, 840, polykarbonátový opálový difuzor (4068 lm; 33.0 W), IP 65
EL 2	Průmyslové LED svítidlo, 5x9lm, 840, polykarbonátový opálový difuzor (5334 lm; 38.0 W), IP 65
EL 3	Průmyslové LED svítidlo, 8x3lm, 840, polykarbonátový opálový difuzor (7503 lm; 55.0 W), IP 65
EL 4	Přisazené interierové LED svítidlo, 4x5lm, 840, DPO difuzor opálový (3735 lm; 33.0 W), IP 20
EL 5	Přisazené interierové LED svítidlo, 3x3lm, 840, DPO difuzor opálový (2739 lm; 24.0 W) IP 20
EL 6	Přisazené interierové LED svítidlo, 4x5lm, 840, DMPP difuzor mikroprismatický (3847 lm; 33.0 W), IP 20
EL 7	Přisazené interierové LED svítidlo, 2x7lm, 840, ø430, difuzor opálový (2154 lm; 24.2 W) IP 40
EL 8	Interiérové přisazené LED svítidlo, 2x0lm, 840, čtvercové (1910 lm; 23.0 W) IP 20
EL 9	LED reflektor, těleso z hliníkového odlitku, difuzér skleněný opálový, 20W, 1650lm, 4000K, IP 65
N 1	Nouzové LED svítidlo s piktogramem, přisazeno na zeď, 3W, 1 hod

POZNÁMKY :

VEDENÍ BUDE ULOŽENO SKRYTĚ TZN. POD OMÍTKOU, V PODLAZE, V KONSTRUKCI STROPU.

ROZVODNÁ SOUSTAVA: TN-S/ 3N+PE, 400/230V, 50Hz

OCHRANA PŘED ÚRAZEM ELEKTRICKÝM PROUDEM DLE ČSN 33 2000-4-41 ed.2:
- ZÁKLADNÍ OCHRANA
  ZÁKLADNÍ IZOLACE ŽIVÝCH ČÁSTÍ, PŘEPÁŽKY NEBO KRYTY
- OCHRANA PŘI PORUŠE
  OCHRANNÉ UZEMNĚNÍ A OCHRANNÉ POSPOJOVÁNÍ
  AUTOMATICKÉ ODPOJENÍ V PŘÍPADĚ PORUCHY
  DOPLŇKOVÁ OCHRANA PROUDOVÝMI CHRÁNIČI
  DOPLŇUJÍCÍ OCHRANNÉ POSPOJOVÁNÍ

Kreslil: Ing. Kamil Novotný	Vypracoval: Ing. Kamil Novotný	Odp. projektant: Ing. Martin Dvořák	DAZ Tršice, Tršice 27, 783 57 Tršice, tel.:+420 585750169, e-mail: info@daztrsice.cz
Obec: Tršice	Kraj: Olomoucký		
Investor: Obec Tršice, Tršice 50, 783 57 Tršice		Datum:	04/2019
Akce: Stavební úprava objektu hasičské zbrojnice Tršice		Počet form. A4:	10x A4
		Stupeň:	D.P.S.
		Zak. číslo:	1010/030
Objekt: SO01		Arch. číslo: 1010	Číslo výtisku:
Profese: Silnoproudá elektrotechnika			
Název výkresu: INSTALAČNÍ VÝKRES 1.NP - SVĚTELNÉ ROZVODY		Měřítko: 1:50	Číslo výkresu: D.1.4.3.02