PŮDORYS 2.NP - NAVRHOVANÝ STAV; M 1:50

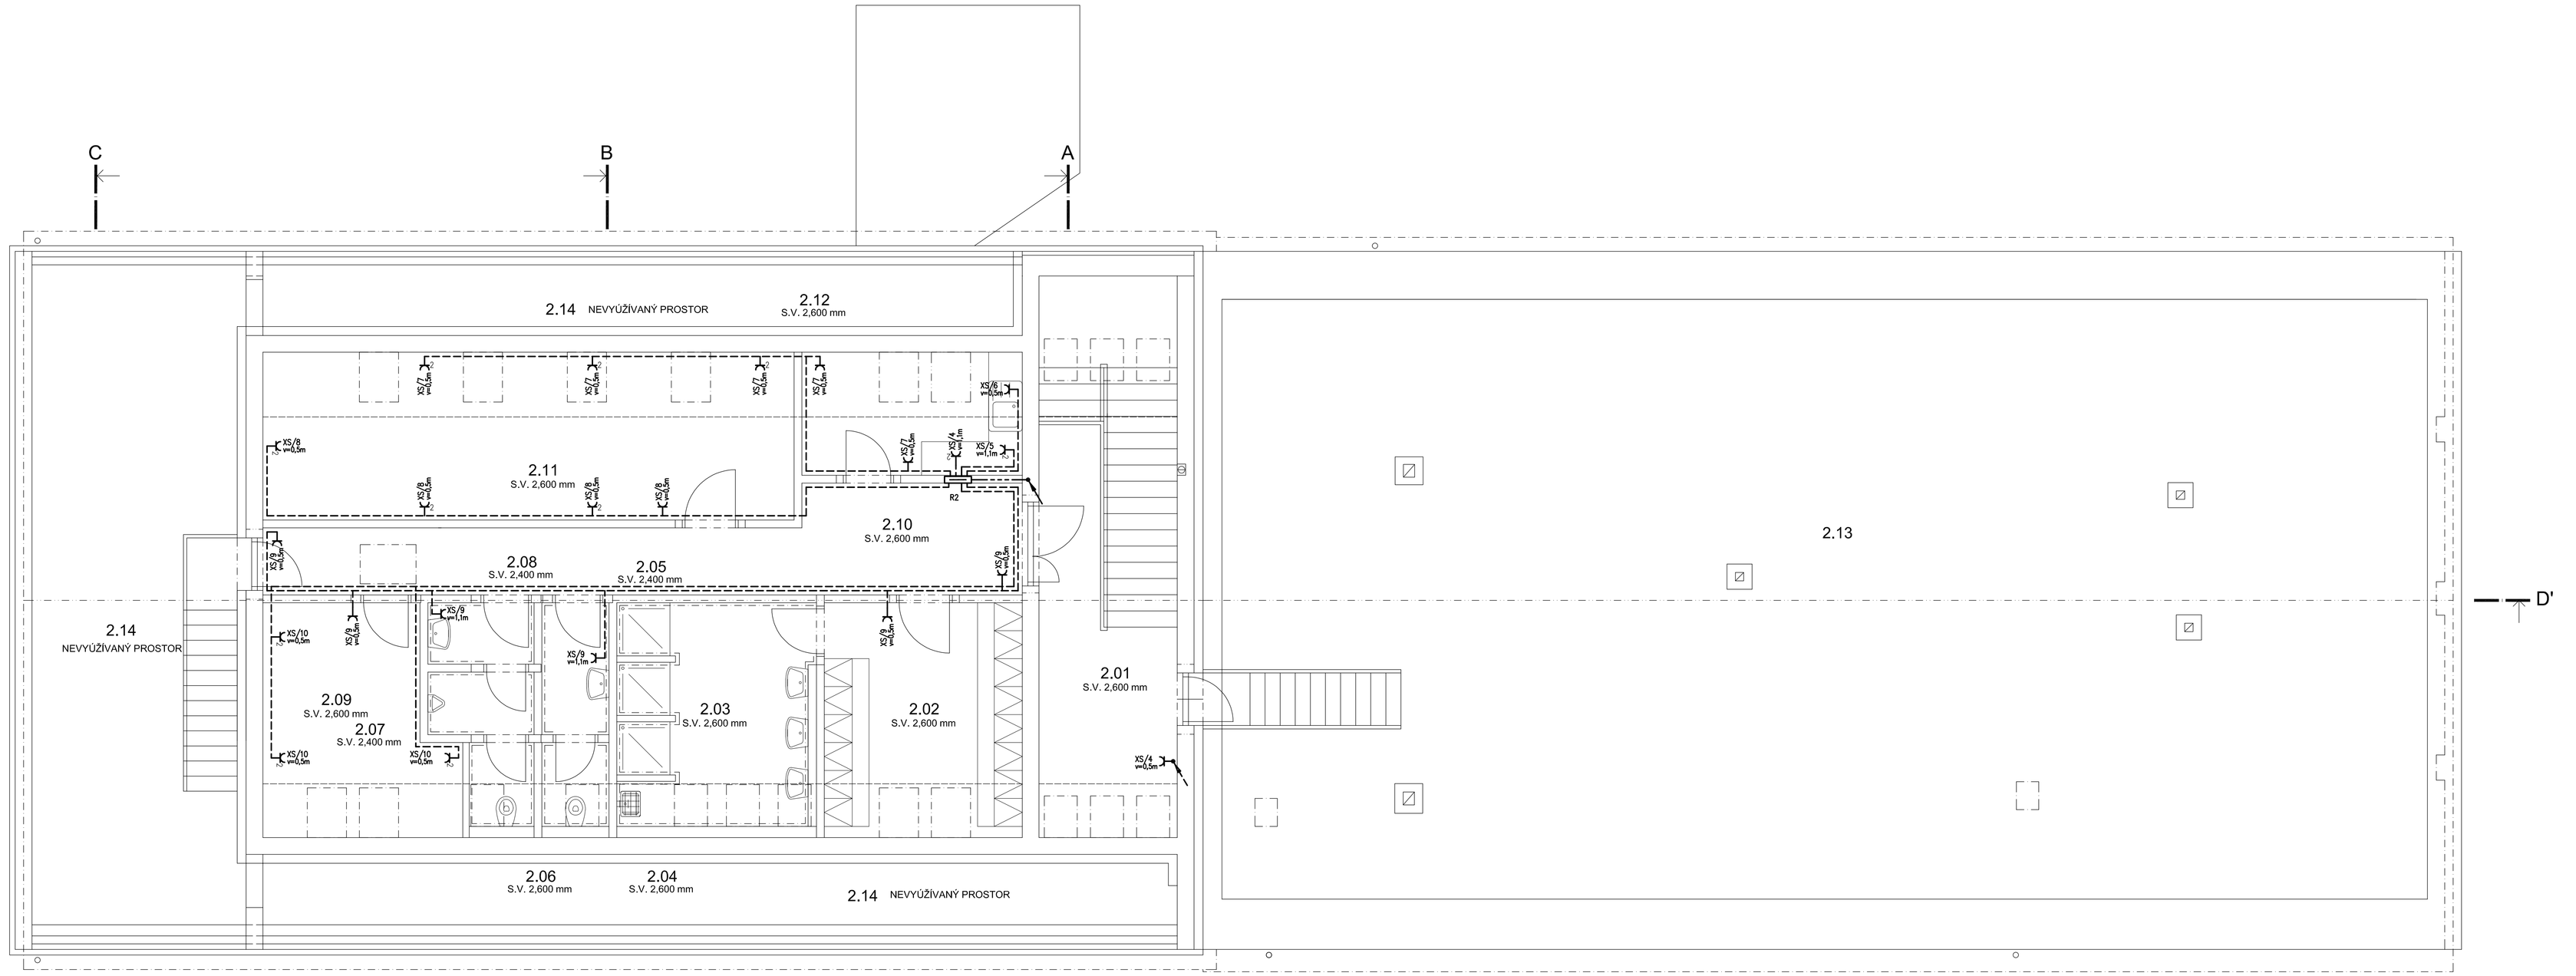

LEGENDA MÍSTNOSTÍ

OZN.	ÚČEL MÍSTNOSTI	PLOCHA [m²]	ÚPRAVA POVRCHU			POZNÁMKA
			PODLAHA	STĚNY	STROP	
2.01	CHODBA + SCHODIŠŤOVÝ PROSTOR	24,84	KERAMICKÁ DLAŽBA (S11)	OMÍTKA VÁPENOCEMENTOVÁ	OMÍTKA VÁPENOCEMENTOVÁ	VÝŠKA SOKLU 100 mm
2.02	ŠATNA	14,87	KERAMICKÁ DLAŽBA (S16)	OMÍTKA VÁPENOCEMENTOVÁ	SÁDROKARTON	VÝŠKA SOKLU 100 mm, HYD. STĚRKA POUZE V ÚROVNI PODLAHY
2.03	UMÝVÁRNA	13,48	KERAMICKÁ DLAŽBA (S16)	OBKLAD DO V. 2,000 mm, OMÍTKA VÁPENOCEMENTOVÁ	SÁDROKARTON	HYD. STĚRKA:1) DO VÝŠKY 200 mm OD ±0,000, 2) SPRCHOVÉ STÁNÍ–DO VÝŠKY 2000 mm
2.04	WC–ŽENY	1,80	KERAMICKÁ DLAŽBA (S16)	OBKLAD DO V. 2,000 mm, OMÍTKA VÁPENOCEMENTOVÁ	SÁDROKARTON	HYD. STĚRKA POUZE V ÚROVNI PODLAHY
2.05	PŘEDSIŇ WC–ŽENY	2,83	KERAMICKÁ DLAŽBA (S16)	OBKLAD DO V. 2,000 mm, OMÍTKA VÁPENOCEMENTOVÁ	SÁDROKARTON	HYD. STĚRKA POUZE V ÚROVNI PODLAHY
2.06	WC–MUŽI	1,74	KERAMICKÁ DLAŽBA (S16)	OBKLAD DO V. 2,000 mm, OMÍTKA VÁPENOCEMENTOVÁ	SÁDROKARTON	HYD. STĚRKA POUZE V ÚROVNI PODLAHY
2.07	WC–MUŽI	2,13	KERAMICKÁ DLAŽBA (S16)	OBKLAD DO V. 2,000 mm, OMÍTKA VÁPENOCEMENTOVÁ	SÁDROKARTON	HYD. STĚRKA POUZE V ÚROVNI PODLAHY
2.08	PŘEDSIŇ WC–MUŽI	2,09	KERAMICKÁ DLAŽBA (S16)	OBKLAD DO V. 2,000 mm, OMÍTKA VÁPENOCEMENTOVÁ	SÁDROKARTON	HYD. STĚRKA POUZE V ÚROVNI PODLAHY
2.09	KANCELÁŘ	12,65	VINYLOVÁ PODLAHA (S14)	OMÍTKA VÁPENOCEMENTOVÁ	SÁDROKARTON	SOKLOVÁ LIŠTA
2.10	CHODBA	20,90	KERAMICKÁ DLAŽBA (S13)	OMÍTKA VÁPENOCEMENTOVÁ	SÁDROKARTON	VÝŠKA SOKLU 100 mm
2.11	UČEBNA	28,50	VINYLOVÁ PODLAHA (S14)	OMÍTKA VÁPENOCEMENTOVÁ	SÁDROKARTON	SOKLOVÁ LIŠTA
2.12	KUCHYŇKA	8,67	KERAMICKÁ DLAŽBA (S13)	OMÍTKA VÁPENOCEMENTOVÁ	SÁDROKARTON	VÝŠKA SOKLU 100 mm
2.13	NEVYUŽÍVANÁ PŮDA	231,17	DŘEVĚNÝ ZÁKLOP (L24, L25)			
2.14	NEVYUŽÍVANÝ PROSTOR	73,45	MINERÁLNÍ TEPELNÁ IZOLACE (S15)			

LEGENDA:

RE	ELEKTROMĚROVÝ ROZVADĚČ
R1, R2	ROZVADĚČE OBJEKTU, POD OMÍTKU
E 1	ODTAHOVÝ VENTILÁTOR, 0,5kW, 230V, IP 54 (DODÁVKA VZDUCHOTECHNIKY)
	RUČNÍ POŽÁRNÍ TLAČÍTKO, ČERVENÉ, OCHRANNÉ SKLO, 2 x NO/NC, 230 V, 1,6 A
	JEDNONÁSOBNÁ ZÁSUVKA S OCHRANNÝM KOLÍKEM, BARVA BÍLÁ, POD OMÍTKU, 250V AC, 16A
	n–NÁSOBNÁ ZÁSUVKA S OCHRANNÝM KOLÍKEM, BARVA BÍLÁ, POD OMÍTKU, 250V AC, 16A
	JEDNONÁSOBNÁ ZÁSUVKA S OCHRANNÝM KOLÍKEM A VÍČKEM, POD OMÍTKU, IP 44, 250V AC, 16A
3N+PE 16A	ZÁSUVKA S VÍČKEM NA OMÍTKU, 3P+N+PE, 400V/16A, IP 44
	VÝVOD VŠEOBECNÉ, 230V
	VÝVOD VŠEOBECNÉ, 400V
	OCHRANNÉ POSPOJOVÁNÍ

POZNÁMKY :

VEDENÍ BUDE ULOŽENO SKRYTĚ TZN. POD OMÍTKOU, V PODLAZE, V KONSTRUKCI STROPU.
VÝŠKY ZÁSUVEK A OVLADAČŮ KOORDINOVAT S INTERIÉREM
ZÁSUVKY SE DLE POTŘEBY ULOŽÍ DO SDRUŽENÝCH RÁMEČKŮ

ROZVODNÁ SOUSTAVA: TN-S/ 3N+PE, 400/230V, 50Hz

OCHRANA PŘED ÚRAZEM ELEKTRICKÝM PROUDEM DLE ČSN 33 2000-4-41 ed.2:
- ZÁKLADNÍ OCHRANA
  ZÁKLADNÍ IZOLACE ŽIVÝCH ČÁSTÍ, PŘEPÁŽKY NEBO KRYTY
- OCHRANA PŘI PORUŠE
  OCHRANNÉ UZEMNĚNÍ A OCHRANNÉ POSPOJOVÁNÍ
  AUTOMATICKÉ ODPOJENÍ V PŘÍPADĚ PORUCHY
  DOPLŇKOVÁ OCHRANA PROUDOVÝMI CHRÁNIČI
  DOPLŇUJÍCÍ OCHRANNÉ POSPOJOVÁNÍ

Kreslil: Ing. Kamil Novotný	Vypracoval: Ing. Kamil Novotný	Odp. projektant: Ing. Martin Dvořák
Obec: Tršice	Kraj: Olomoucký	
Investor: Obec Tršice, Tršice 50, 783 57 Tršice		Datum: 04/2019
Akce: Stavební úprava objektu hasičské zbrojnice Tršice		Počet form. A4: 10x A4
		Stupeň: D.P.S.
		Zak. číslo: 1010/030
Objekt: SO01		Arch. číslo: 1010
Profese: Silnoproudá elektrotechnika		Číslo výtisku:
Název výkresu: INSTALAČNÍ VÝKRES 2.NP - ZÁSUVKOVÉ A SILNOPROUDÉ ROZVODY		Měřítko: 1:50
		Číslo výkresu: D.1.4.3.05

DAZ Tršice
Tršice 27
783 57 Tršice
tel: +420 585750189
email: kroj@seznam.cz