Poznámka:

Výška umístění vypínačů a přepínačů - střed 1,1m nad podlahou. U všech výšek se rozumí - nad čistou podlahou.
Výška umístění zásuvek v obytných místnostech 0,2m od dolního okraje, v koupelně 1,2m nad podlahou

V kuchyni budou vývody a zásuvky pro kuchyňské spotřebiče umístěny podle montážních výkresů dodavatele kuch.linky.

U vývodů pro nástěnná svítidla ponechat volný konec kabelu cca 1,5m.

Zásuvky v koupelnách budou umístěny podle požadavků dodavatele (vpravo, vlevo a výška od podlahy), avšak mimo zónu 2 koupelny.

Transformátory pro bodová svítidla budou uloženy v podhledu.

Pozor na osazování elektrických přístrojů: od sprchy, vany musí být dodržena zóna 2 (zásuvka musí být min.600mm od hrany sprchy)

Koncové prvky přístrojů (zásuvky, vypínače) budou v provedení na základě rozhodnutí investora.

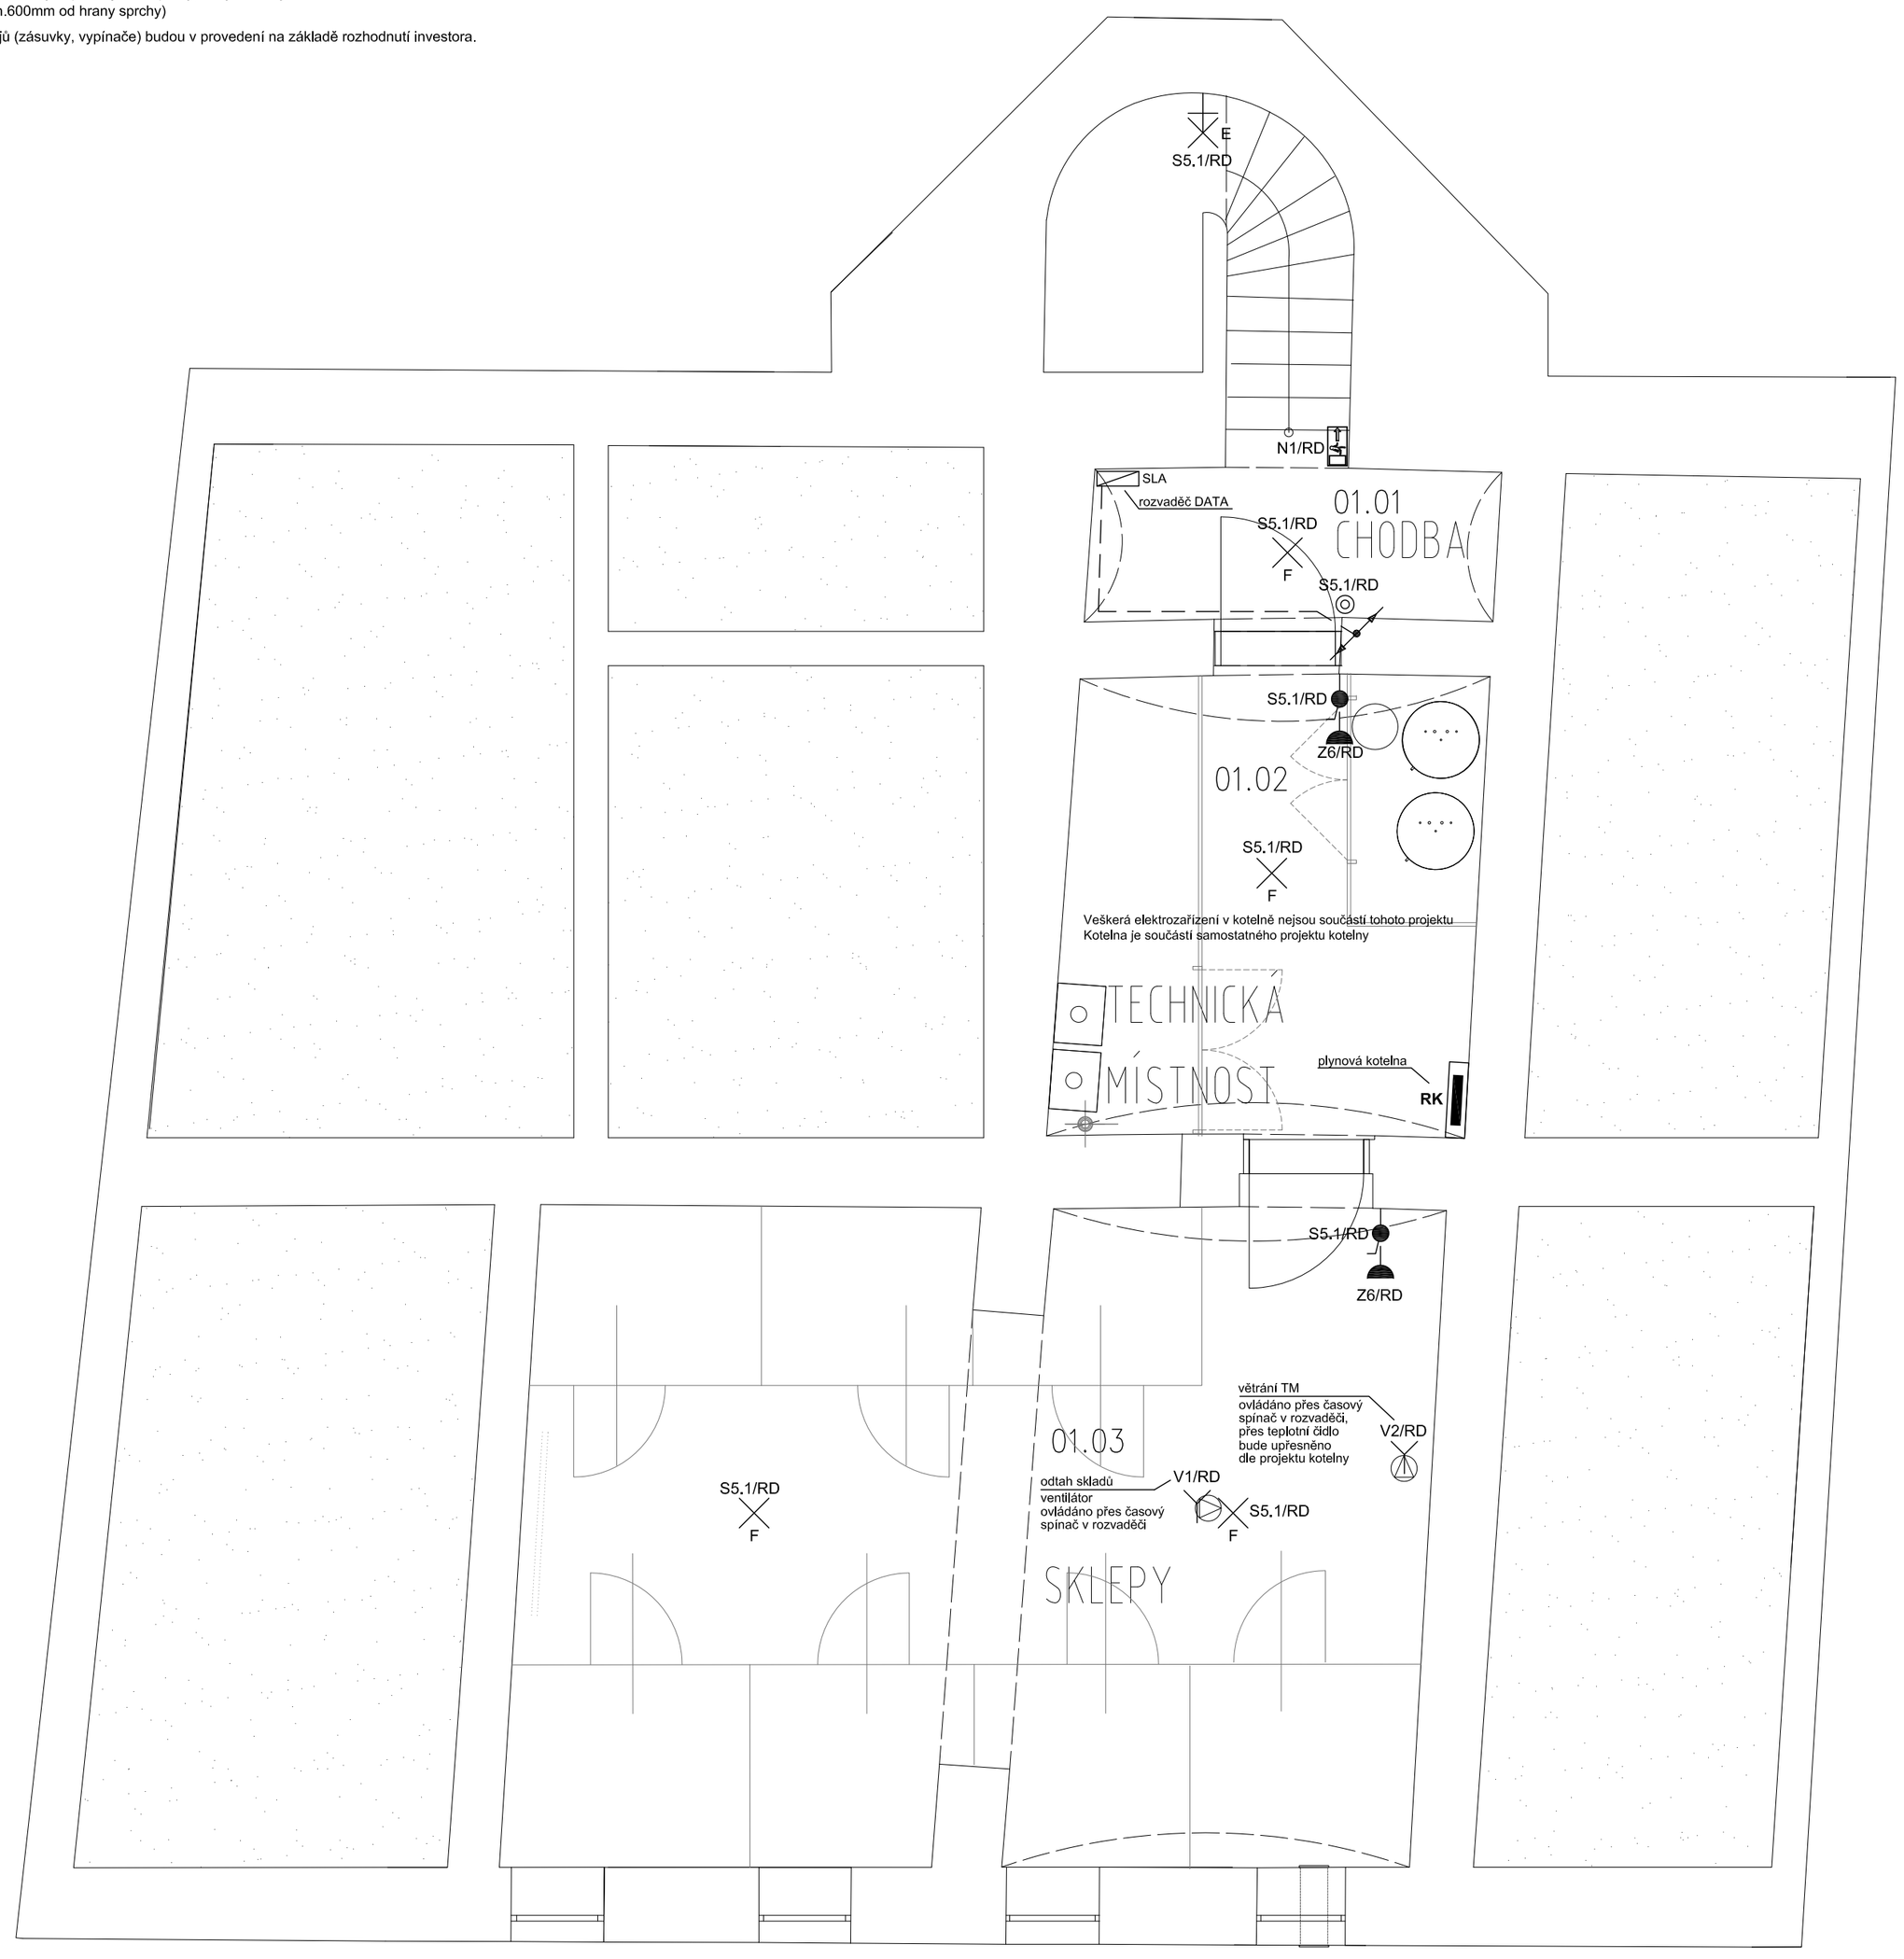

LEGENDA MÍSTNOSTÍ 1PP

SPOLEČNÉ PROSTORY						
Č.M.	MÍSTNOST	PLOCHA m²	PODLAHA	STĚNY	STROP/PODHLED	POZNÁMKA
01.01	CHODBA	5,17	bet.dl.do písk.l.	omítka	omítka	
01.02	TECH.MÍSTNOST	14,64	bet.dl.do písk.l.	omítka	omítka	
01.03	SKLEPY	45,01	bet.dl.do písk.l.	omítka	omítka	
CELKEM PODLAŽNÍ PLOCHA 64,8 m2						

Legenda - silnoproud :

- Jednoduchá zásuvka pod omítku, 16A, 230V, IP20
- Dvojzásuvka 16A pod omítku, 230V, IP20
- Zásuvka jednoduchá na povrch, 16A, 230V, IP44
- 3f Zásuvka třífázová na povrch, 16A, 400A, IP44
- Svítidlo nouzové s autonomním zdrojem 8w
- Vypínač jednopólový pod omítku, IP20, řaz.1
- Vypínač lustrový pod omítku, IP20, řaz.5
- Vypínač schodišťový pod omítku, IP20, řaz.6
- 6+6 Vypínač dvojitý schodišťový pod omítku, IP20, řaz.6+6
- Vypínač křížový pod omítku, IP20, řaz.7
- Spínací tlačítko, IP20, řaz.1/0
- Vypínač jednopólový na omítku, IP44, řaz.1
- Vypínač schodišťový na omítku, IP44, řaz.6
- Vývod třífázový
- Vývod jednofázový
- Pohybové čidlo (ovládání osvětlení)
- RD Rozvaděč společné spotřeby
- RBx Bytové rozvaděče
- REx Elektroměrové rozvaděče
- SP Přípojková pojistková skříň
- Stoupací vedení
- Ochranné pospojení kabelem CY 4mm2

Legenda - slaboproud :

- DATA Zásuvka strukturované kabeláže (2xRJ45)
- STA Televizní účastnická zásuvka
- OK Opticko-kouřový detektor
- DT Domácí telefon
- ZT Zvonkové tlačítko
- ZT Zvonkové tablo

Legenda - svítidla :

viz. kniha svítidel (příloha č.3 technické zprávy)

Pozn.1:

Dle ČSN 33 2000-7-701 ed.2:
V zóně 1 musí mít svítidla krytí: IPX4
V zóně 2 musí mít svítidla krytí: IPX4
Ostatní prostory: IP20
V zóně 1 a 2 nesmí být umístěny zásuvky ani spínače

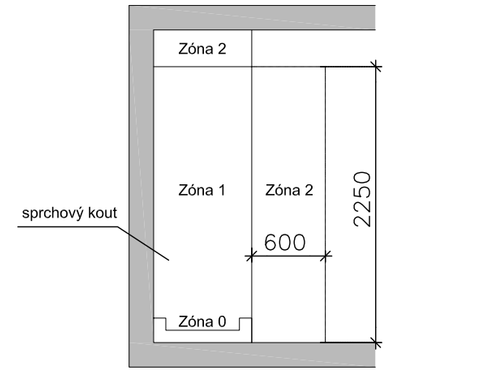

Název projektu: REKONSTRUKCE BYTOVÉHO DOMU Č.P. 244 rekonstrukce bytového domu č.p. 244, na pacele č. 111, 156 v k.ú. Heřmanův Městec, obec Heřmanův Městec			
Stavebník: MĚSTO HEŘMANŮV MĚSTEC náměstí Míru 4, 538 03 Heřmanův Městec Statutární zástupce: Josef Kozel - starosta města, IČO: 00270041			
Generální projektant: Ing. arch. Marek Lehmann Pujmanové 1553/14 14000 Praha 4, e-mail: lehmann@archinet.cz, tel. +420603957834			
Zpracovatel části: PMR elektro U Hellady 697/4, 140 00 Praha 4 - Michle			
Vypracoval: David Prachař			
Část: D.1.4.4,5 - Silnoproudá a slaboproudá elektroinstalace			
Umístění: ±0,000 = 278,55 m. n. m. BPV, souřadnicový systém S-JTSK	Datum: 03/2018	Měřítko: 1:50	Formát: A2
Název výkresu: Půdorys 1. PP	Číslo výkresu: 03	Stupeň: DPS	Paré: