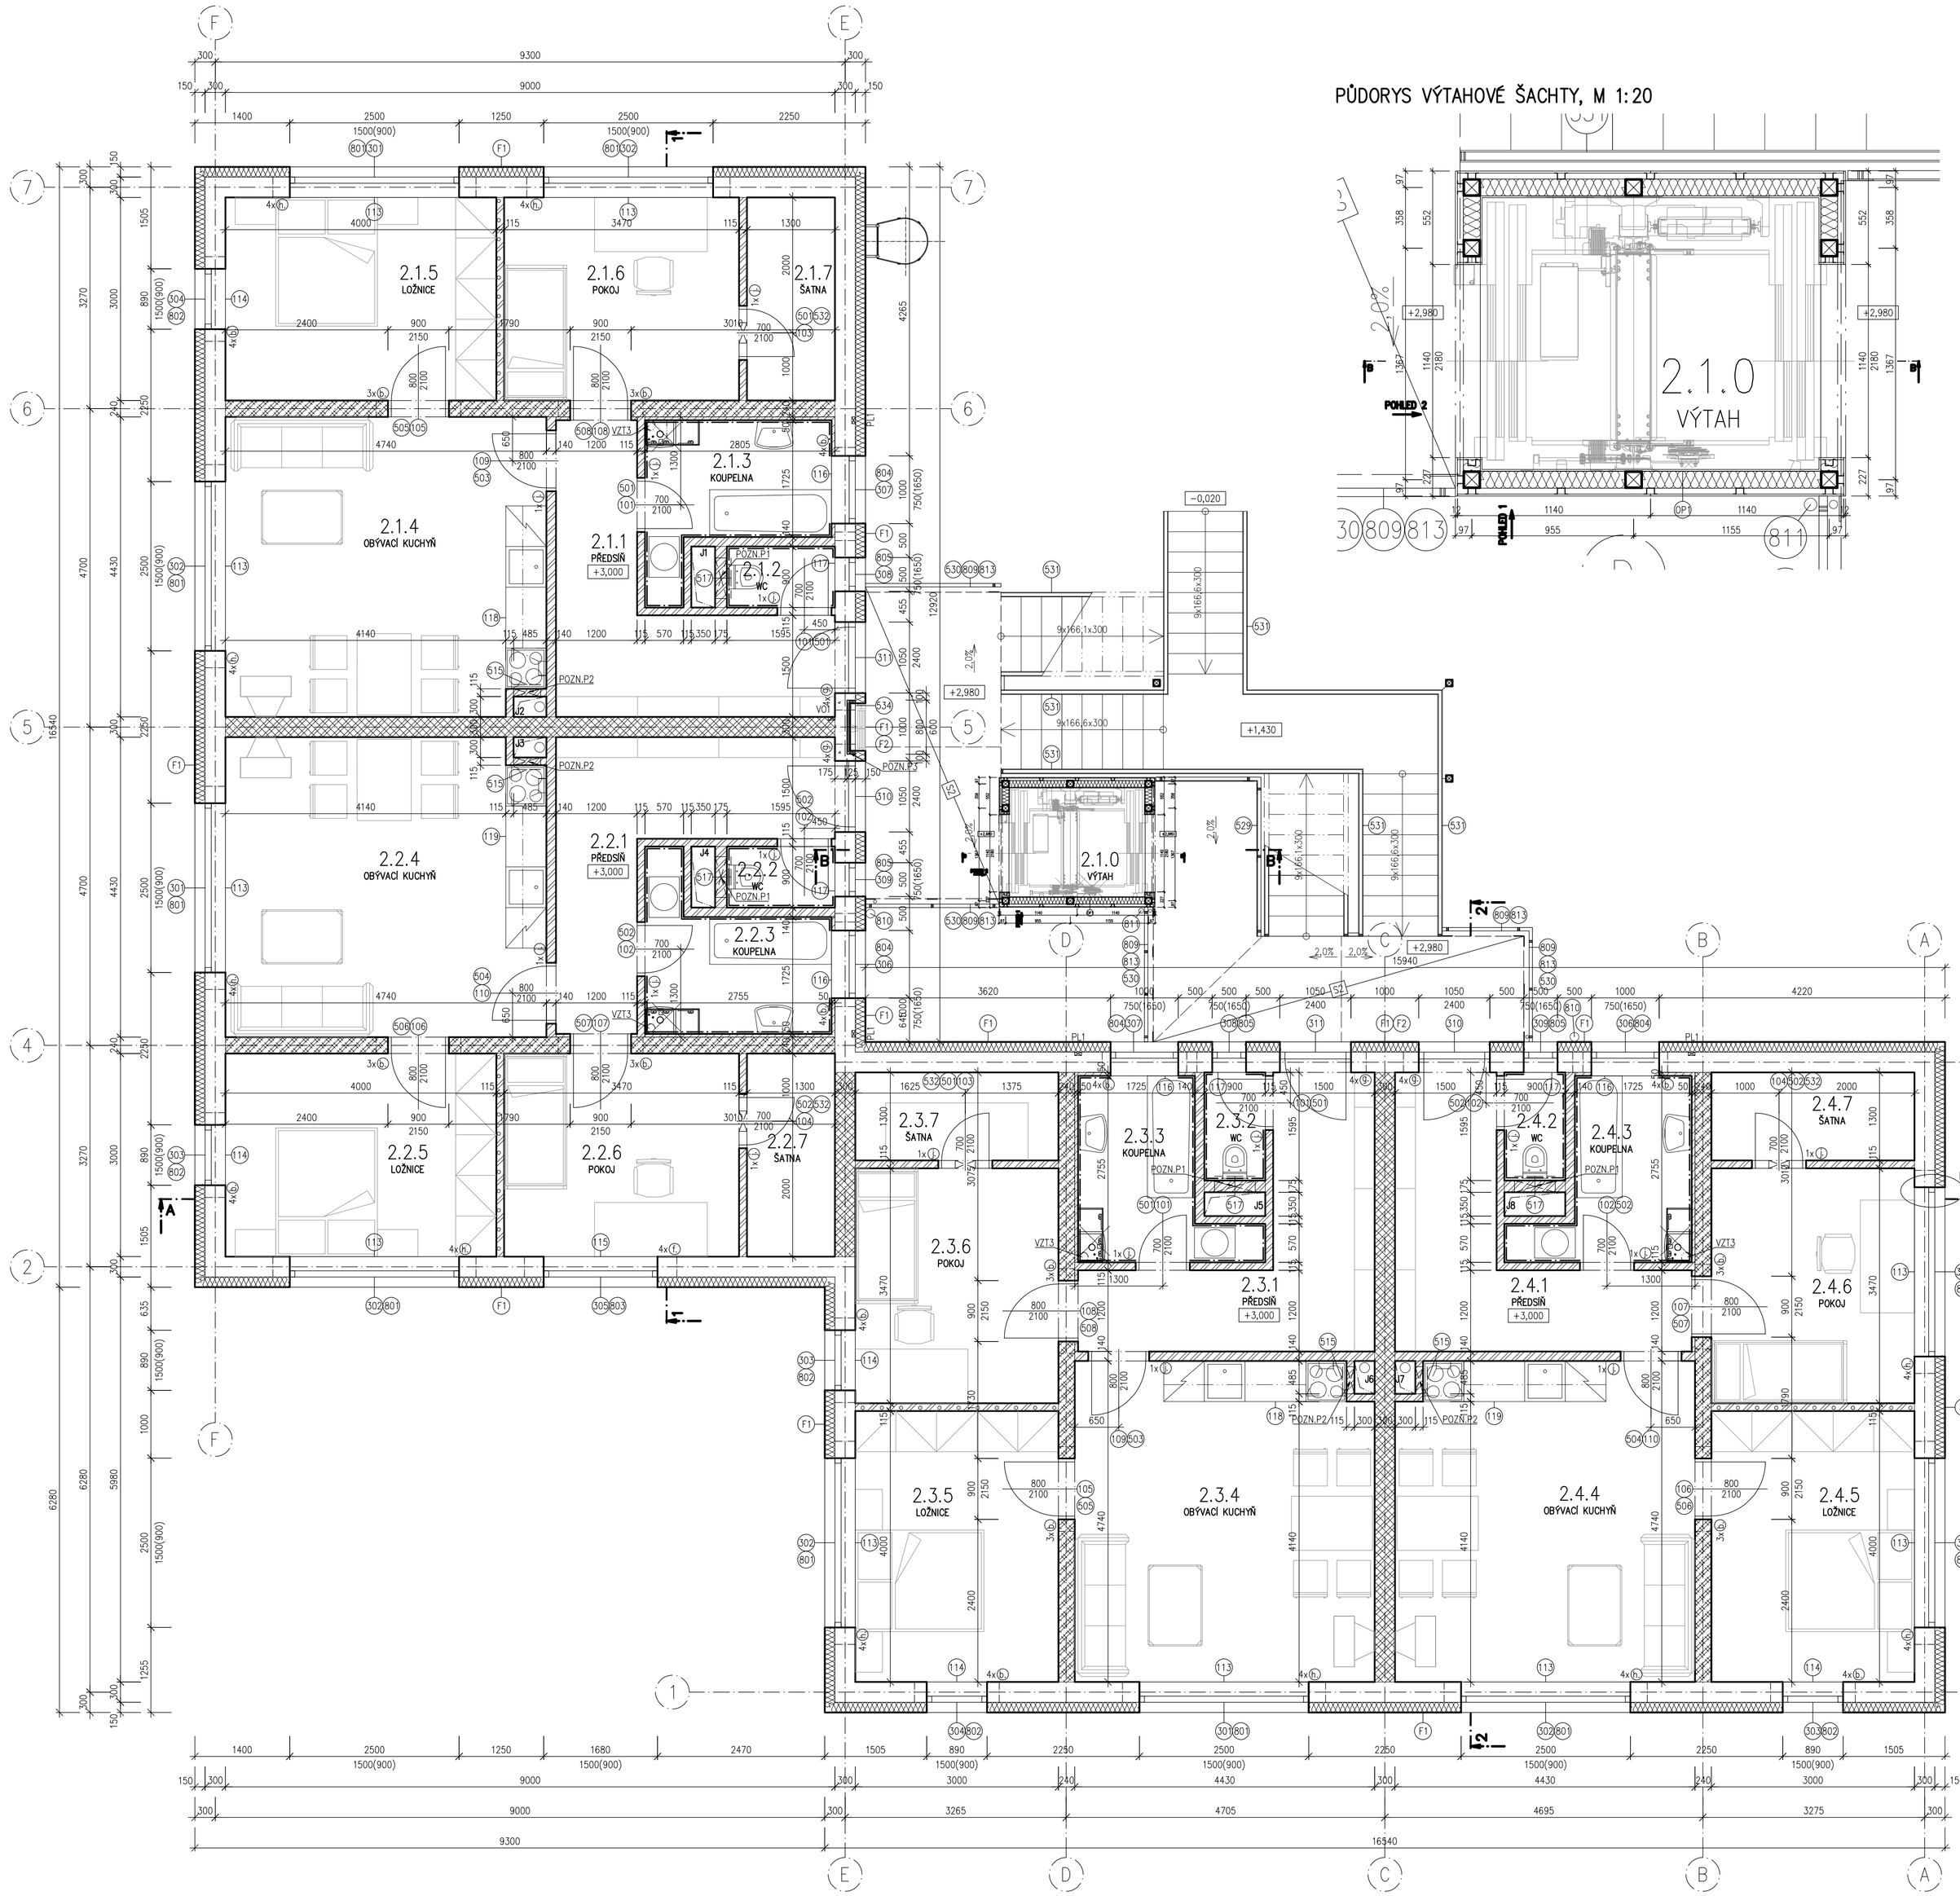

PŮDORYS VÝTAHOVÉ ŠACHTY, M 1:20

LEGENDA MÍSTNOSTÍ

Č.M.	NÁZEV MÍSTNOSTI	PLOCHA M2	PODLAHA		STĚNY	STROP		POZNÁMKA
2.1.0	VÝTAH	3,27	–	–	CEMENTOTŘÍSKOVÁ FASÁDNÍ DESKA	–	–	–
BYT 1		63,7						
2.1.1	PŘEDSÍŇ	9,7	C1	KERAMICKÁ DLAŽBA	VÁPENNÁ OMÍTKA		VÁPENNÁ OMÍTKA	KER. SOKL V=70 MM
2.1.2	WC	1,4	C2	KERAMICKÁ DLAŽBA	KER. OBKLAD V=1,8M/ VÁPENNÁ OMÍTKA		VÁPENNÁ OMÍTKA	–
2.1.3	KOUPELNA	5,4	C2	KERAMICKÁ DLAŽBA	KER. OBKLAD V=1,8M/ VÁPENNÁ OMÍTKA		VÁPENNÁ OMÍTKA	–
2.1.4	OBÝVACÍ KUCHYŇ	20,7	D1	LAMINÁTOVÁ PODLAHA	VÁPENNÁ OMÍTKA		VÁPENNÁ OMÍTKA	SOKL. LIŠTA PRO LAM. PODLAHY
2.1.5	LOŽNICE	12,0	D1	LAMINÁTOVÁ PODLAHA	VÁPENNÁ OMÍTKA		VÁPENNÁ OMÍTKA	SOKL. LIŠTA PRO LAM. PODLAHY
2.1.6	POKOJ	10,4	D1	LAMINÁTOVÁ PODLAHA	VÁPENNÁ OMÍTKA		VÁPENNÁ OMÍTKA	SOKL. LIŠTA PRO LAM. PODLAHY
2.1.7	ŠATNA	3,9	D1	LAMINÁTOVÁ PODLAHA	VÁPENNÁ OMÍTKA		VÁPENNÁ OMÍTKA	SOKL. LIŠTA PRO LAM. PODLAHY
BYT 2		63,7						
2.2.1	PŘEDSÍŇ	9,7	C1	KERAMICKÁ DLAŽBA	VÁPENNÁ OMÍTKA		VÁPENNÁ OMÍTKA	KER. SOKL V=70 MM
2.2.2	WC	1,4	C2	KERAMICKÁ DLAŽBA	KER. OBKLAD V=1,8M/ VÁPENNÁ OMÍTKA		VÁPENNÁ OMÍTKA	–
2.2.3	KOUPELNA	5,4	C2	KERAMICKÁ DLAŽBA	KER. OBKLAD V=1,8M/ VÁPENNÁ OMÍTKA		VÁPENNÁ OMÍTKA	–
2.2.4	OBÝVACÍ KUCHYŇ	20,7	D1	LAMINÁTOVÁ PODLAHA	VÁPENNÁ OMÍTKA		VÁPENNÁ OMÍTKA	SOKL. LIŠTA PRO LAM. PODLAHY
2.2.5	LOŽNICE	12,0	D1	LAMINÁTOVÁ PODLAHA	VÁPENNÁ OMÍTKA		VÁPENNÁ OMÍTKA	SOKL. LIŠTA PRO LAM. PODLAHY
2.2.6	POKOJ	10,4	D1	LAMINÁTOVÁ PODLAHA	VÁPENNÁ OMÍTKA		VÁPENNÁ OMÍTKA	SOKL. LIŠTA PRO LAM. PODLAHY
2.2.7	ŠATNA	3,9	D1	LAMINÁTOVÁ PODLAHA	VÁPENNÁ OMÍTKA		VÁPENNÁ OMÍTKA	SOKL. LIŠTA PRO LAM. PODLAHY
BYT 3		63,7						
2.3.1	PŘEDSÍŇ	9,7	C1	KERAMICKÁ DLAŽBA	VÁPENNÁ OMÍTKA		VÁPENNÁ OMÍTKA	KER. SOKL V=70 MM
2.3.2	WC	1,4	C2	KERAMICKÁ DLAŽBA	KER. OBKLAD V=1,8M/ VÁPENNÁ OMÍTKA		VÁPENNÁ OMÍTKA	–
2.3.3	KOUPELNA	5,4	C2	KERAMICKÁ DLAŽBA	KER. OBKLAD V=1,8M/ VÁPENNÁ OMÍTKA		VÁPENNÁ OMÍTKA	–
2.3.4	OBÝVACÍ KUCHYŇ	20,7	D1	LAMINÁTOVÁ PODLAHA	VÁPENNÁ OMÍTKA		VÁPENNÁ OMÍTKA	SOKL. LIŠTA PRO LAM. PODLAHY
2.3.5	LOŽNICE	12,0	D1	LAMINÁTOVÁ PODLAHA	VÁPENNÁ OMÍTKA		VÁPENNÁ OMÍTKA	SOKL. LIŠTA PRO LAM. PODLAHY
2.3.6	POKOJ	10,4	D1	LAMINÁTOVÁ PODLAHA	VÁPENNÁ OMÍTKA		VÁPENNÁ OMÍTKA	SOKL. LIŠTA PRO LAM. PODLAHY
2.3.7	ŠATNA	3,9	D1	LAMINÁTOVÁ PODLAHA	VÁPENNÁ OMÍTKA		VÁPENNÁ OMÍTKA	SOKL. LIŠTA PRO LAM. PODLAHY
BYT 4		63,7						
2.4.1	PŘEDSÍŇ	9,7	C1	KERAMICKÁ DLAŽBA	VÁPENNÁ OMÍTKA		VÁPENNÁ OMÍTKA	KER. SOKL V=70 MM
2.4.2	WC	1,4	C2	KERAMICKÁ DLAŽBA	KER. OBKLAD V=1,8M/ VÁPENNÁ OMÍTKA		VÁPENNÁ OMÍTKA	–
2.4.3	KOUPELNA	5,4	C2	KERAMICKÁ DLAŽBA	KER. OBKLAD V=1,8M/ VÁPENNÁ OMÍTKA		VÁPENNÁ OMÍTKA	–
2.4.4	OBÝVACÍ KUCHYŇ	20,7	D1	LAMINÁTOVÁ PODLAHA	VÁPENNÁ OMÍTKA		VÁPENNÁ OMÍTKA	SOKL. LIŠTA PRO LAM. PODLAHY
2.4.5	LOŽNICE	12,0	D1	LAMINÁTOVÁ PODLAHA	VÁPENNÁ OMÍTKA		VÁPENNÁ OMÍTKA	SOKL. LIŠTA PRO LAM. PODLAHY
2.4.6	POKOJ	10,4	D1	LAMINÁTOVÁ PODLAHA	VÁPENNÁ OMÍTKA		VÁPENNÁ OMÍTKA	SOKL. LIŠTA PRO LAM. PODLAHY
2.4.7	ŠATNA	3,9	D1	LAMINÁTOVÁ PODLAHA	VÁPENNÁ OMÍTKA		VÁPENNÁ OMÍTKA	SOKL. LIŠTA PRO LAM. PODLAHY

VÝPIS PŘEKLADŮ

OZN.	POPIS PRVKU	DÉLKA (MM)	ŠÍŘKA (MM)	VÝŠKA (MM)	POČET (KS)
b.	PREFABRIKOVANÝ PŘEKLAD	1250	70	238	60
f.	PREFABRIKOVANÝ PŘEKLAD	2250	70	238	4
g.	PREFABRIKOVANÝ PŘEKLAD	2500	70	238	16
h.	PREFABRIKOVANÝ PŘEKLAD	3000	70	238	40
j.	PREFABRIKOVANÝ PŘEKLAD	1250	115	71	16

LEGENDA HMOT

- ŽELEZOBETONOVÉ KCE – SPECIFIKACE VIZ ČÁST KONSTRUKČNÍ ŘEŠENÍ
- NOSNÉ ZDIVO Z VOŠTINOVÝCH BROUŠENÝCH TVÁRNIC P10 NA TENKOVRSTVOU MALTU M10, TL. 300 MM, lambda=0,17 W/mK, objemová hmotnost 850 kg/m3, Rw=48 dB
- NOSNÉ ZDIVO Z VOŠTINOVÝCH BROUŠENÝCH TVÁRNIC P10 NA TENKOVRSTVOU MALTU M10, TL. 175 MM, lambda=0,27 W/mK, objemová hmotnost 850 kg/m3, Rw=44 dB
- NOSNÉ AKUSTICKÉ ZDIVO Z VOŠTINOVÝCH TVÁRNIC P15 NA MALTU M10, TL. 300 MM, lambda=0,32 W/mK, objemová hmotnost 980 kg/m3, Rw=58 dB
- VNITŘNÍ NOSNÉ ZDIVO Z VOŠTINOVÝCH BROUŠENÝCH TVÁRNIC P10 NA TENKOVRSTVOU MALTU M10, TL. 240 MM
- VNITŘNÍ NENOSNÁ PŘÍČKA Z VOŠTINOVÝCH TVÁRNIC P8 NA MALTU M2,5, TL. 115, 140, 175 objemová hmotnost 870 kg/m3
- VNITŘNÍ NENOSNÁ PŘÍČKA AKUSTICKÁ Z VOŠTINOVÝCH TVÁRNIC P10 NA MALTU M10, TL. 115 objemová hmotnost 1130 kg/m3, Rw=47 dB
- PŘIZDÍVKY Z PÓROBETONOVÝCH TVÁRNIC, TL. DLE PŮDORYSU NA TENKOVRSTVOU MALTU
- TEPELNÁ/AKUSTICKÁ IZOLACE VIZ SKLADBY KONSTRUKCÍ
- TEPELNÁ IZOLACE NENASÁKAVÁ VIZ SKLADBY KONSTRUKCÍ

POZNÁMKY

POZN.P1–NAD REVIZNÍ OTVOR OBOUSTRANNĚ OSADIT OCELOVÝ PROFIL L50/50/5, DL.800 MM
POZN.P2–NAD REVIZNÍ OTVOR OBOUSTRANNĚ OSADIT OCELOVÝ PROFIL L50/50/5, DL.600 MM
POZN.P3–MEZI HYDRANT A STAVEBNÍ KONSTRUKCI VLOŽENA TEPELNÁ IZOLACE PIR TL. 50 MM
POZN.P4–HYDROIZOLACE V INSTALAČNÍ ŠACHTĚ CHRÁNĚNA BETONOVOU MAZANINOU C16/20, TL. MIN 50 MM

– ROZMÍSTĚNÍ NÁBYTKU JE POUZE ORIENTAČNÍ. INTERIÉROVÉ VYBAVENÍ NENÍ SOUČÁSTÍ PD
– NOVÉ KONSTRUKCE KÓTOVÁNY BEZ OMÍTEK A OBKLADŮ

VYBRANÉ STAVEBNÍ ÚPRAVY

VZT1–PROSTUP 250x250 MM, S.H. +0,160
VZT2–PROSTUP 250x250 MM, S.H. +2,160
VZT3–PROSTUP STROPEM, ø150 MM
PL1–SVISLÁ DRÁŽKA 100x50 MM
PL2–SVISLÁ DRÁŽKA 200x50 MM
PL3–NIKA 500x1000x200 MM, S.H. +0,500
PL4–NIKA 600x600x250 MM, S.H. +0,500
SLP2–NIKA 250x250x200 MM, S.H. +2,160
VO1–SVISLÁ DRÁŽKA 100x50 MM

±0,000=676,05

NÁZEV ZAKÁZKY (DÍLO) NOVOSTAVBA SOCIÁLNÍCH BYTŮ NA PARC.Č. 789/2 PROTIVANOV	PROMED Brno spol. s r.o. ŽITNÁ 19, 621 00 BRNO
INVESTOR Městys Protivanov, Náměstí 32, 789 48 Protivanov	DOKUMENTACE PRO PROVEDENÍ STAVBY
AUTOŘI A VEDOUCÍ PROJEKTU ING. ZSOLT KOCSIS	
ČÁST – PROFESE ARCHITEKTONICKÉ A STAVEBNĚ TECHNICKÉ ŘEŠENÍ	STAVEBNÍ OBJEKT: SO 01 / MĚŘÍTKO: 1:50
VYPRACOVAL A KRESLIL Ing. MARTIN KLÁSEK	ČÍSLO ZAKÁZKY: MK–2019–08 / DATUM: 11/2019
DOKUMENT (VÝKRES) PŮDORYS 2.NP	PARÉ / ČÍSLO VÝKRESU: D.1.1.03