ŘEZ B–B

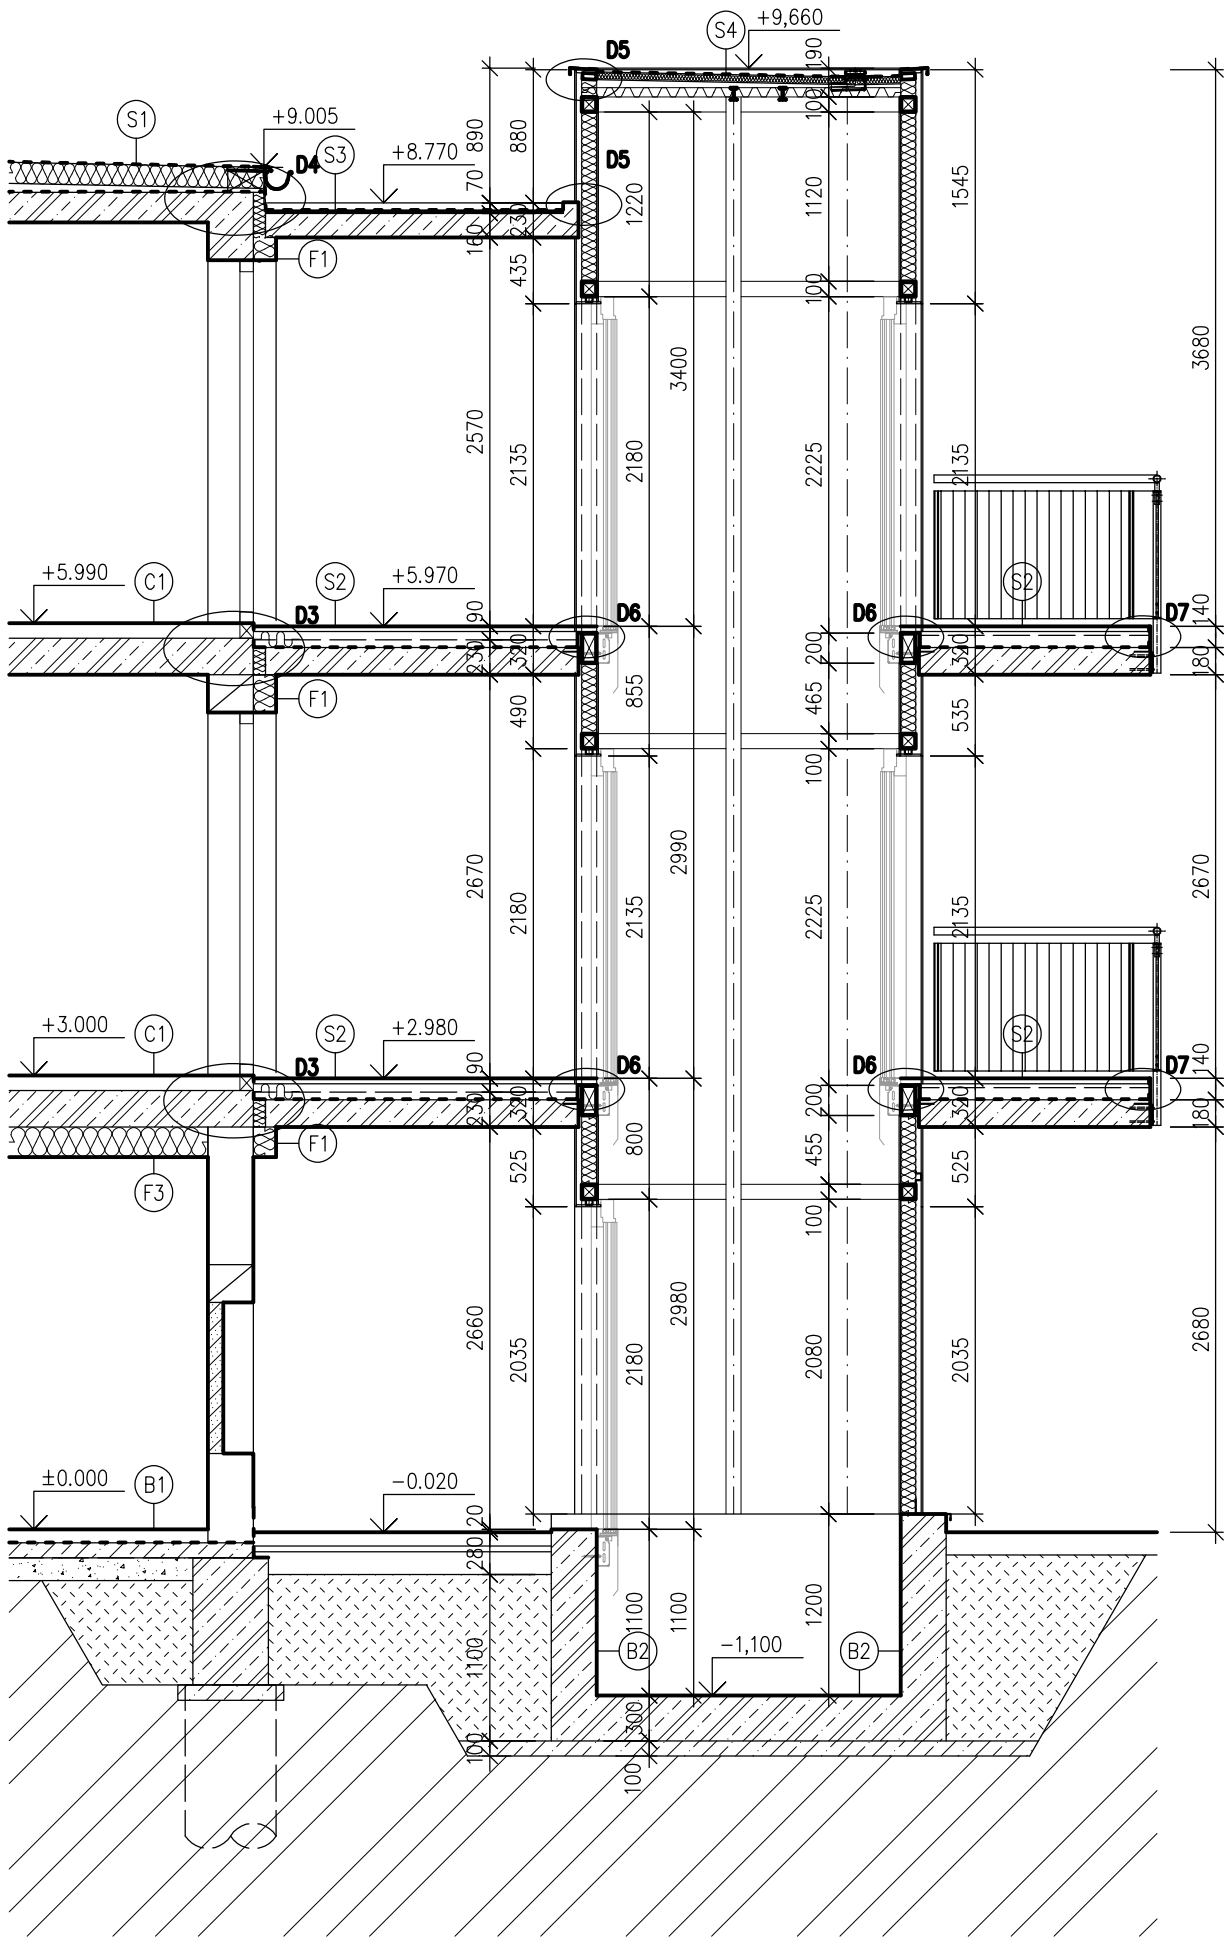

LEGENDA HMOT

- ŽELEZOBETONOVÉ KCE – SPECIFIKACE VIZ ČÁST KONSTRUKČNÍ ŘEŠENÍ
- NOSNÉ ZDIVO Z VOŠTINOVÝCH BROUŠENÝCH TVÁRNIC P10 NA TENKOVRSTVOU MALTU M10, TL. 300 MM, lambda=0,17 W/mK, objemová hmotnost 850 kg/m3, Rw=48 dB
- NOSNÉ AKUSTICKÉ ZDIVO Z VOŠTINOVÝCH TVÁRNIC P15 NA MALTU M10, TL. 300 MM, lambda=0,32 W/mK, objemová hmotnost 980 kg/m3, Rw=58 dB
- VNITŘNÍ NOSNÉ ZDIVO Z VOŠTINOVÝCH BROUŠENÝCH TVÁRNIC P10 NA TENKOVRSTVOU MALTU M10, TL. 240 MM
- VNITŘNÍ NENOSNÁ PŘÍČKA Z VOŠTINOVÝCH TVÁRNIC P8 NA MALTU M2,5, TL. 115, 140, 175 objemová hmotnost 870 kg/m3
- VNITŘNÍ NENOSNÁ PŘÍČKA AKUSTICKÁ Z VOŠTINOVÝCH TVÁRNIC P10 NA MALTU M10, TL. 115 objemová hmotnost 1130 kg/m3, Rw=47 dB
- PŘIZDÍVKY Z PÓROBETONOVÝCH TVÁRNIC, TL. DLE PŮDORYSU NA TENKOVRSTVOU MALTU
- TEPELNÁ/AKUSTICKÁ IZOLACE VIZ SKLADBY KONSTRUKCÍ
- TEPELNÁ IZOLACE NENASÁKAVÁ VIZ SKLADBY KONSTRUKCÍ
- PODKLADNÍ BETON – SPECIFIKACE VIZ ČÁST KONSTRUKČNÍ ŘEŠENÍ
- HUTNĚNÝ ŠTĚRKOVÝ POLŠTÁŘ S PARAMETRY EDEF,2 = 30 MPA PŘI 100% ZHUTNĚNÍ DLE PROCTER STANDARD PŘI POMĚRU EDEF,2/EDEF,1 = MAX 2,5, FRAKCE 0–32 MM S PLYNULOU KŘIVKOU ZRNITOSTI
- ZÁSYP VÝKOPU HUTNĚNÝ ŠTĚRKOPÍSEK
- ROSTLÁ ZEMINA
- HYDROIZOLACE/PAROTĚSNÉ VRSTVY VIZ SKLADBY KONSTRUKCÍ

POZNÁMKY

POZN.P4–HYDROIZOLACE V INSTALAČNÍ ŠACHTĚ CHRÁNĚNA BETONOVOU MAZANINOU C16/20, TL. MIN 50 MM
POZN.R1 – PO PROVEDENÍ INSTALACÍ STROP PŘEBETONOVÁN PRO ZAJIŠTĚNÍ POŽÁRNÍHO UTĚSNĚNÍ
– NOVÉ KONSTRUKCE KÓTOVÁNY BEZ OMÍTEK A OBKLADŮ

±0,000=676,05

NÁZEV ZAKÁZKY (DÍLO) NOVOSTAVBA SOCIÁLNÍCH BYTŮ NA PARC.Č. 789/2 PROTIVANOV	PROMED Brno spol. s r.o. promed ŽITNÁ 19, 621 00 BRNO	
INVESTOR Městys Protivanov, Náměstí 32, 789 48 Protivanov		
AUTOŘI A VEDOUCÍ PROJEKTU ING. ZSOLT KOCSIS	DOKUMENTACE PRO PROVEDENÍ STAVBY	
ČÁST – PROFESE ARCHITEKTONICKÉ A STAVEBNĚ TECHNICKÉ ŘEŠENÍ	STAVEBNÍ OBJEKT SO 01	MĚŘÍTKO 1:50
VYPRACOVAL A KRESLIL Ing. MARTIN KLÁSEK	ČÍSLO ZAKÁZKY MK–2019–08	DATUM 11/2019
DOKUMENT (VÝKRES) ŘEZ B–B	PARÉ	ČÍSLO VÝKRESU D.1.1.07