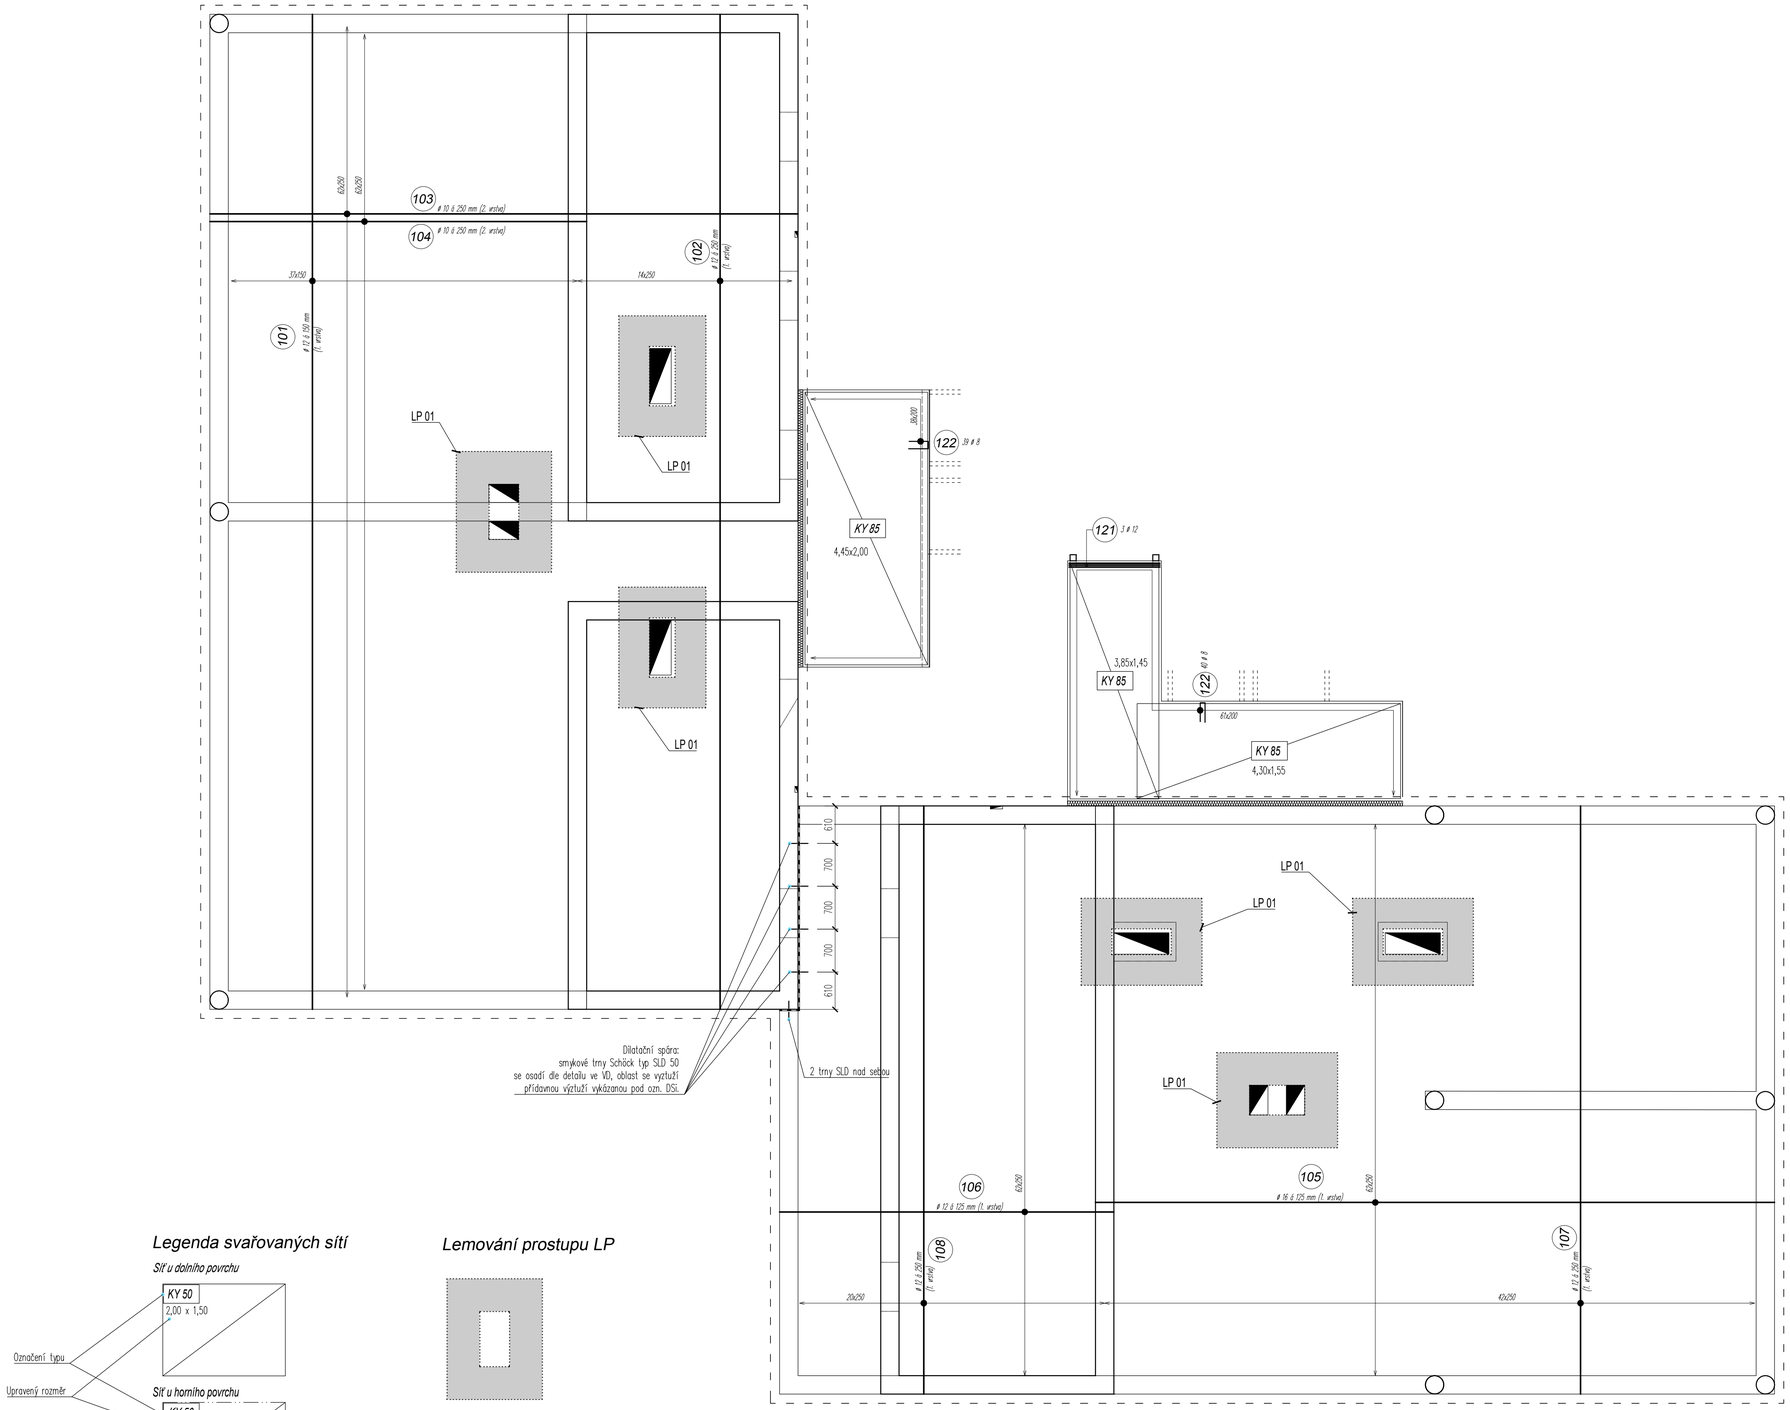

Legenda svařovaných sítí

Síť u dolního povrchu

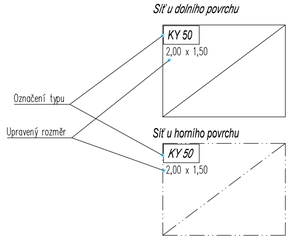

Lemování prostupu LP

Stykování sítí přesahem 400 mm, není-li uvedeno jinak.
Uložení sítí nad obvodovými stěnami 200 mm.
V místech prostupů sítě upravit prostřihem.

TŘÍDY BETONU dle ČSN EN 206-1 Změna Z3:
C 16/20 - XC1 - Dmax. 22 mm - podružné a dočasné konstrukce, podkladní betony
C 20/25 - XC2 - Dmax. 22 mm - základové konstrukce
C 30/37 - XC1 - Dmax. 22 mm - ztužující věnce, překlady, průvlaky, dobetonávky stropu
C 30/37 - XC1 - Dmax 8 mm - zálivkový beton
OCEL PRO VÝZTUŽ: B500 A DLE ENV 10080, BSt 500 M dle ČSN 15 8131
Krytí hlavní výztuže: - desky min. 25 mm
- průvlaky, překlady, věnce min. 30 mm
- základy min. 35 mm
OCEL KONSTRUKČNÍ: S235 dle ČSN EN 10027-1
Stupeň korozní agresivity dle ČSN EN ISO 12500: C2 (nízká)
Třída provedení dle ČSN EN 1090-2: EXC2
ŘEZIVO KONSTRUKČNÍ: C 24 dle ČSN EN 338

Poznámky:
- S ohledem na nepřesnosti v zaměření stávajícího objektu, nemožnost doměření nepřístupných míst a křivost stávajících konstrukcí je nutné věnovat zvýšenou pozornost rozměrům a poloze všech osazovaných nosných prvků a veškeré dimenze v rámci výrobní přípravy pečlivě ověřovat před jejich výrobou či objednáním.

- Kótováno v milimetrech, výškové kóty v metrech.

- Projekt nenahrazuje dokumentaci pro provedení stavby (vyhl. 499/2006 Sb.) a nesmí být tudíž k tomuto účelu použita.

Číslo revize	Datum	Popis revize	Navrhl	Schválil
-	-	-	-	-
-	-	-	-	-
-	-	-	-	-

± 0,000 = xxx m n.m.BPV

Autorizace

ING. RADOSLAV ULRICH
AUTORIZOVANÝ INŽENÝR V OBORU
STATIKA A DYNAMIKA STAVEB
Velatice 135, 664 05
tel.: +420 603 833 267
e-mail: radoslav.ulrich@tiscali.cz

Zodpovědný projektant: Ing. Radoslav Ulrich	Vypracoval: Ing. Radoslav Ulrich
Část: D.1.2 STAVEBNĚ - KONSTRUKČNÍ	
Investor: Městys Protivanov, Náměstí 32, 789 48, Protivanov	Číslo zakázky: 2019-11-04
Datum: listopad 2019	
Název akce: NOVOSTAVBA SOCIÁLNÍCH BYTŮ PROTIVANOV parcela č. 789/2 k. ú. Protivanov	Stupeň dokumentace: DPS
Číslo paré	
Formát přílohy: A1	
Obsah přílohy: PŮDORYS 1. NP, SCHÉMA VYZTUŽENÍ - DOLNÍ VÝZTUŽ	Měřítko: 1:50
Číslo přílohy: D.1.2.09	