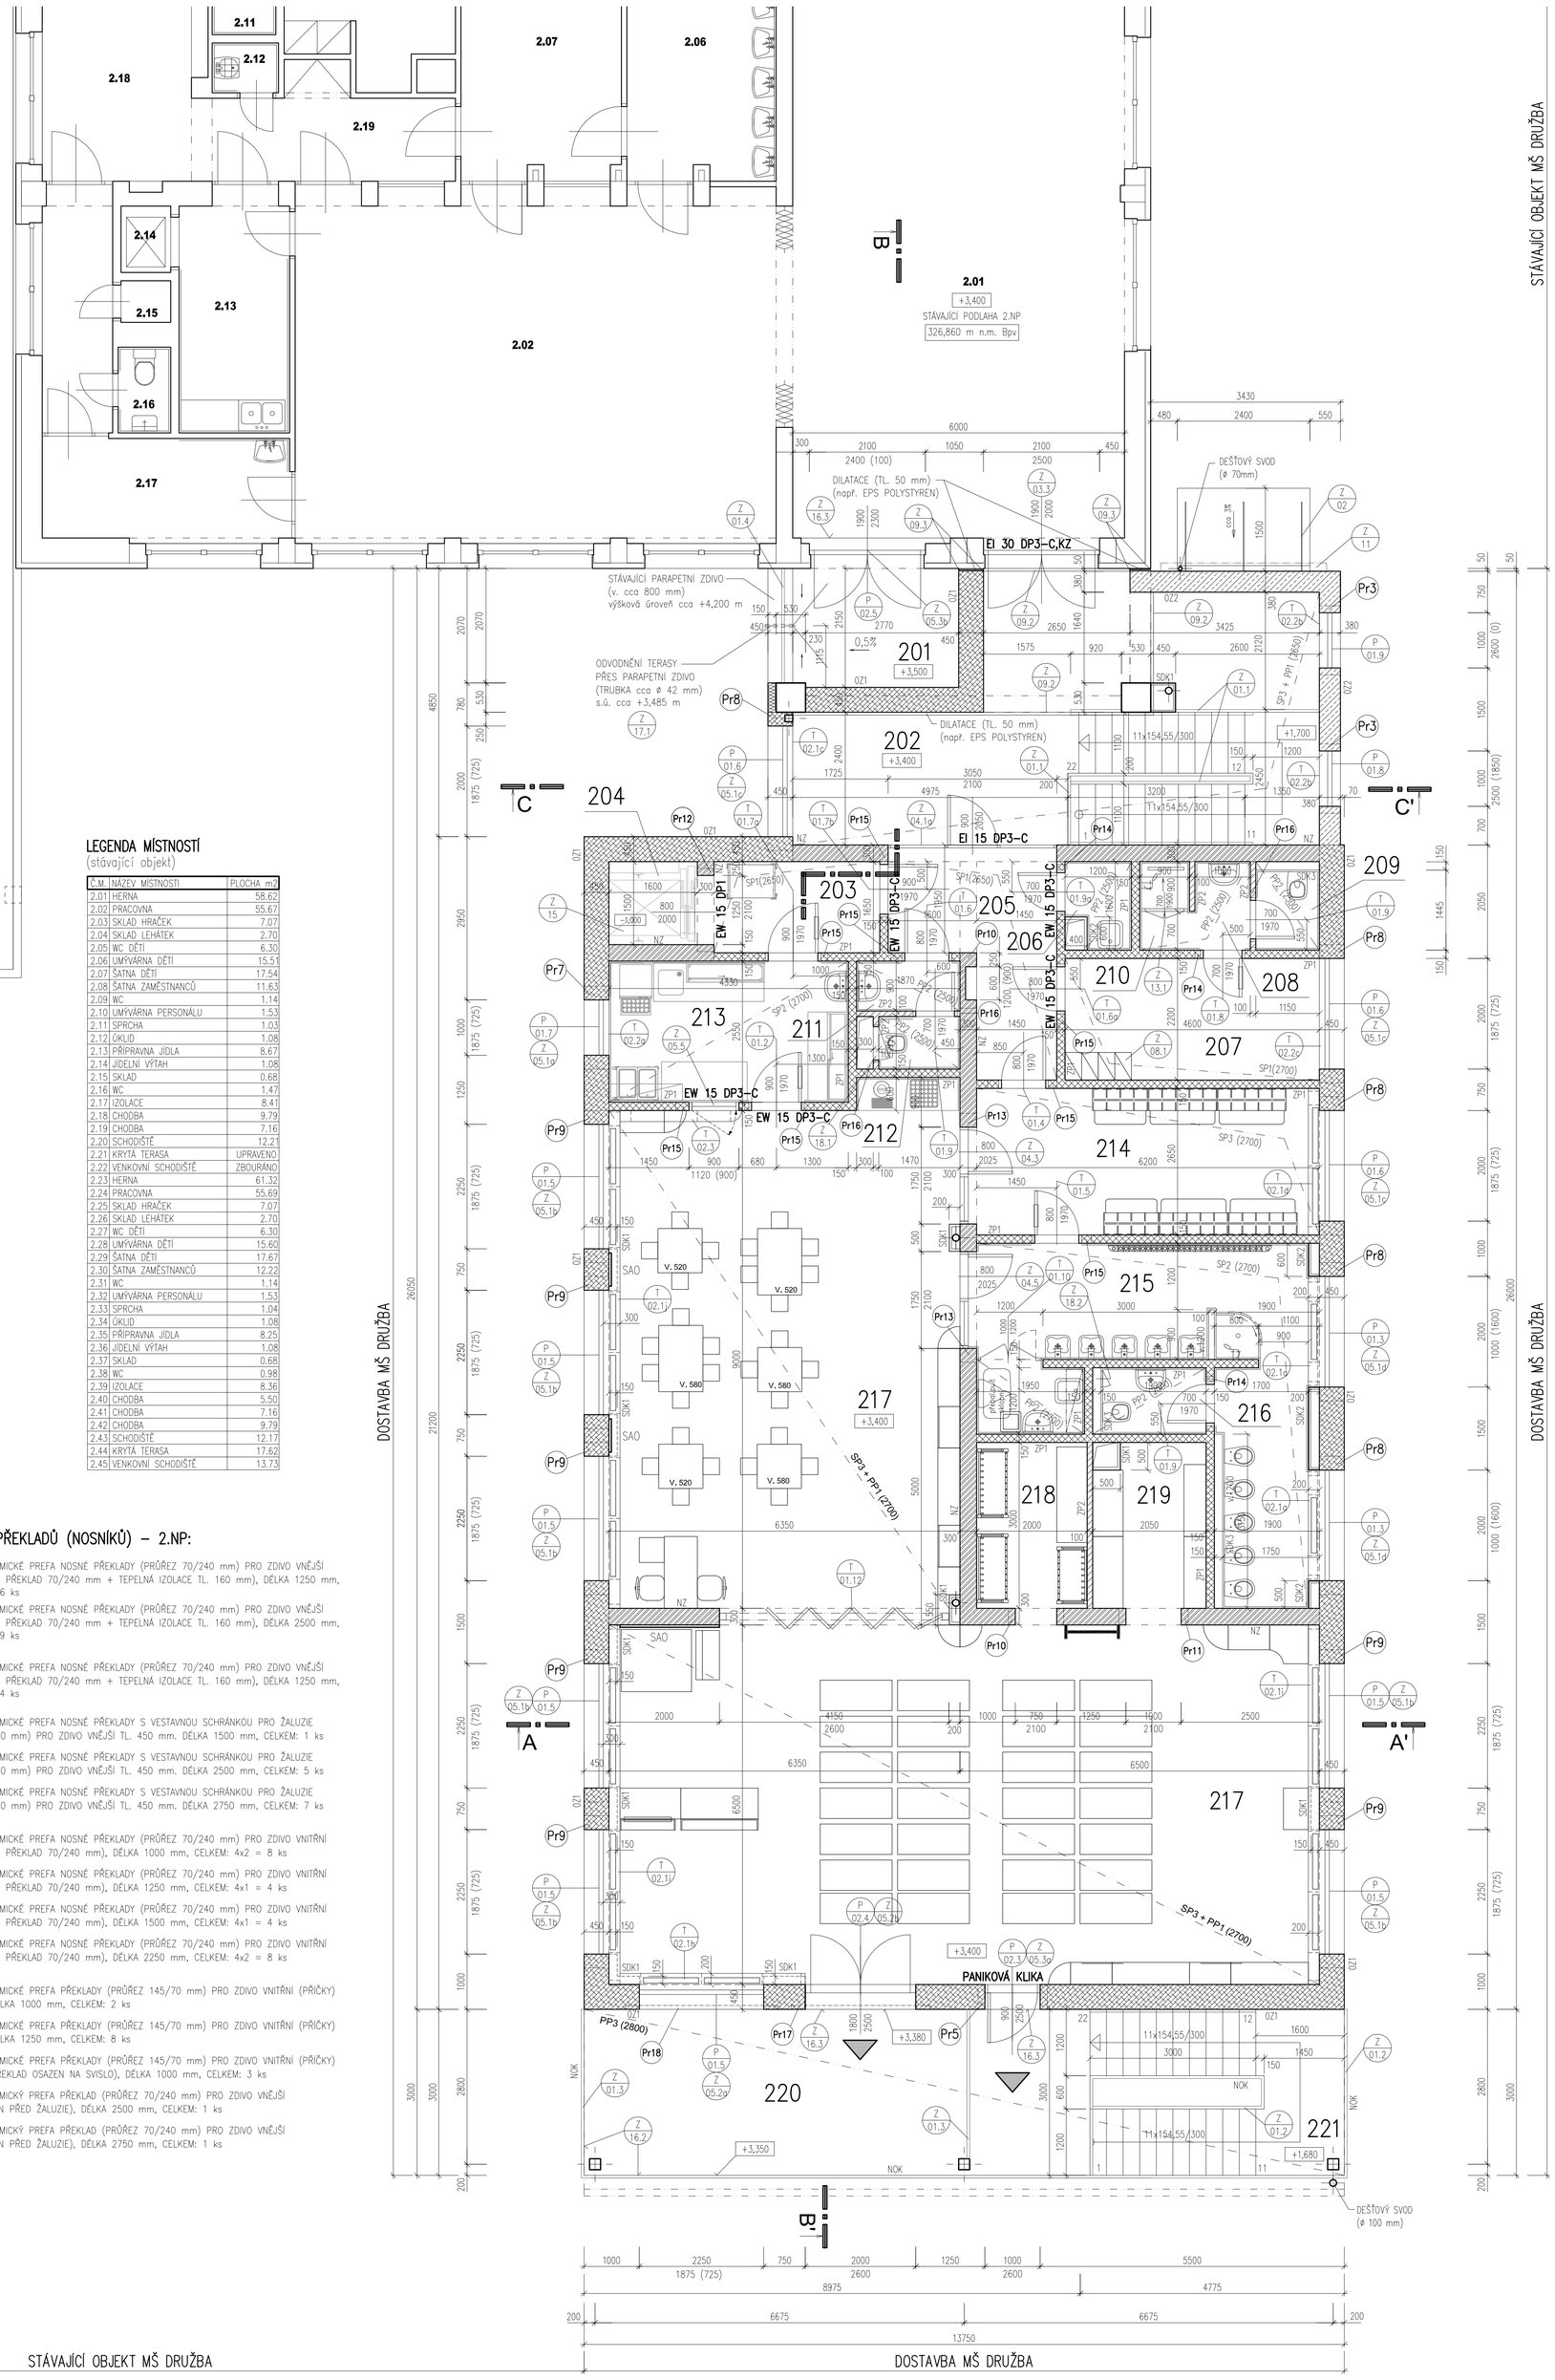

LEGENDA MÍSTNOSTÍ
(stávající objekt)

Č.M.	NÁZEV MÍSTNOSTI	PLOCHA m2
2.01	HERNA	58.62
2.02	PRACOVNA	55.67
2.03	SKLAD HRAČEK	7.07
2.04	SKLAD LEHÁTEK	2.70
2.05	WC DĚTI	6.30
2.06	UMÝVÁRNA DĚTI	15.51
2.07	ŠATNA DĚTI	17.54
2.08	ŠATNA ZAMĚSTNANCŮ	11.63
2.09	WC	1.14
2.10	UMÝVÁRNA PERSONÁLU	1.53
2.11	SPRCHA	1.03
2.12	ÚKLID	1.08
2.13	PŘÍPRAVNA JÍDLA	8.67
2.14	JÍDELNÍ VÝTAH	1.08
2.15	SKLAD	0.68
2.16	WC	1.47
2.17	IZOLACE	8.41
2.18	CHODBA	9.79
2.19	CHODBA	7.16
2.20	SCHODIŠTĚ	12.21
2.21	KRYTÁ TERASA	UPRAVENO
2.22	VENKOVNÍ SCHODIŠTĚ	ZBOURÁNO
2.23	HERNA	61.32
2.24	PRACOVNA	55.69
2.25	SKLAD HRAČEK	7.07
2.26	SKLAD LEHÁTEK	2.70
2.27	WC DĚTI	6.30
2.28	UMÝVÁRNA DĚTI	15.60
2.29	ŠATNA DĚTI	17.67
2.30	ŠATNA ZAMĚSTNANCŮ	12.22
2.31	WC	1.14
2.32	UMÝVÁRNA PERSONÁLU	1.53
2.33	SPRCHA	1.04
2.34	ÚKLID	1.08
2.35	PŘÍPRAVNA JÍDLA	8.25
2.36	JÍDELNÍ VÝTAH	1.08
2.37	SKLAD	0.68
2.38	WC	0.98
2.39	IZOLACE	8.36
2.40	CHODBA	5.50
2.41	CHODBA	7.16
2.42	CHODBA	9.79
2.43	SCHODIŠTĚ	12.17
2.44	KRYTÁ TERASA	17.62
2.45	VENKOVNÍ SCHODIŠTĚ	13.73

VÝPIS NOVÝCH PŘEKLADŮ (NOSNÍKŮ) – 2.NP:

(Pr3) SYSTÉMOVÉ KERAMICKÉ PREFA NOSNÉ PŘEKLADY (PRŮŘEZ 70/240 mm) PRO ZDIVO VNĚJŠÍ TL. 380 mm (3x PŘEKLAD 70/240 mm + TEPELNÁ IZOLACE TL. 160 mm), DÉLKA 1250 mm, CELKEM: 3x2 = 6 ks

(Pr4) SYSTÉMOVÉ KERAMICKÉ PREFA NOSNÉ PŘEKLADY (PRŮŘEZ 70/240 mm) PRO ZDIVO VNĚJŠÍ TL. 380 mm (3x PŘEKLAD 70/240 mm + TEPELNÁ IZOLACE TL. 160 mm), DÉLKA 2500 mm, CELKEM: 3x3 = 9 ks

(Pr5) SYSTÉMOVÉ KERAMICKÉ PREFA NOSNÉ PŘEKLADY (PRŮŘEZ 70/240 mm) PRO ZDIVO VNĚJŠÍ TL. 450 mm (4x PŘEKLAD 70/240 mm + TEPELNÁ IZOLACE TL. 160 mm), DÉLKA 1250 mm, CELKEM: 4x1 = 4 ks

(Pr7) SYSTÉMOVÉ KERAMICKÉ PREFA NOSNÉ PŘEKLADY S VESTAVNOU SCHRÁNKOU PRO ŽALUZIE (PRŮŘEZ 440/240 mm) PRO ZDIVO VNĚJŠÍ TL. 450 mm. DÉLKA 1500 mm, CELKEM: 1 ks

(Pr8) SYSTÉMOVÉ KERAMICKÉ PREFA NOSNÉ PŘEKLADY S VESTAVNOU SCHRÁNKOU PRO ŽALUZIE (PRŮŘEZ 440/240 mm) PRO ZDIVO VNĚJŠÍ TL. 450 mm. DÉLKA 2500 mm, CELKEM: 5 ks

(Pr9) SYSTÉMOVÉ KERAMICKÉ PREFA NOSNÉ PŘEKLADY S VESTAVNOU SCHRÁNKOU PRO ŽALUZIE (PRŮŘEZ 440/240 mm) PRO ZDIVO VNĚJŠÍ TL. 450 mm. DÉLKA 2750 mm, CELKEM: 7 ks

(Pr10) SYSTÉMOVÉ KERAMICKÉ PREFA NOSNÉ PŘEKLADY (PRŮŘEZ 70/240 mm) PRO ZDIVO VNITŘNÍ TL. 300 mm (4x PŘEKLAD 70/240 mm), DÉLKA 1000 mm, CELKEM: 4x2 = 8 ks

(Pr11) SYSTÉMOVÉ KERAMICKÉ PREFA NOSNÉ PŘEKLADY (PRŮŘEZ 70/240 mm) PRO ZDIVO VNITŘNÍ TL. 300 mm (4x PŘEKLAD 70/240 mm), DÉLKA 1250 mm, CELKEM: 4x1 = 4 ks

(Pr12) SYSTÉMOVÉ KERAMICKÉ PREFA NOSNÉ PŘEKLADY (PRŮŘEZ 70/240 mm) PRO ZDIVO VNITŘNÍ TL. 300 mm (4x PŘEKLAD 70/240 mm), DÉLKA 1500 mm, CELKEM: 4x1 = 4 ks

(Pr13) SYSTÉMOVÉ KERAMICKÉ PREFA NOSNÉ PŘEKLADY (PRŮŘEZ 70/240 mm) PRO ZDIVO VNITŘNÍ TL. 300 mm (4x PŘEKLAD 70/240 mm), DÉLKA 2250 mm, CELKEM: 4x2 = 8 ks

(Pr14) SYSTÉMOVÉ KERAMICKÉ PREFA PŘEKLADY (PRŮŘEZ 145/70 mm) PRO ZDIVO VNITŘNÍ (PŘÍČKY) TL. 150 mm, DÉLKA 1000 mm, CELKEM: 2 ks

(Pr15) SYSTÉMOVÉ KERAMICKÉ PREFA PŘEKLADY (PRŮŘEZ 145/70 mm) PRO ZDIVO VNITŘNÍ (PŘÍČKY) TL. 150 mm, DÉLKA 1250 mm, CELKEM: 8 ks

(Pr16) SYSTÉMOVÉ KERAMICKÉ PREFA PŘEKLADY (PRŮŘEZ 145/70 mm) PRO ZDIVO VNITŘNÍ (PŘÍČKY) TL. 100 mm (PŘEKLAD OSAZEN NA SVISLO), DÉLKA 1000 mm, CELKEM: 3 ks

(Pr17) SYSTÉMOVÝ KERAMICKÝ PREFA PŘEKLAD (PRŮŘEZ 70/240 mm) PRO ZDIVO VNĚJŠÍ (PŘEKLAD OSAZEN PŘED ŽALUZIE), DÉLKA 2500 mm, CELKEM: 1 ks

(Pr18) SYSTÉMOVÝ KERAMICKÝ PREFA PŘEKLAD (PRŮŘEZ 70/240 mm) PRO ZDIVO VNĚJŠÍ (PŘEKLAD OSAZEN PŘED ŽALUZIE), DÉLKA 2750 mm, CELKEM: 1 ks

LEGENDA MÍSTNOSTÍ
(nový objekt)

ČÍSLO MÍSTNOSTI	ÚČEL MÍSTNOSTI	VNĚJŠÍ VLIVY	PLOCHA m²	PODLAHA	ODK.	ÚPRAVA POVRCHU	POZNÁMKA
201	TERASA		6,43	KERAMICKÁ DLAŽBA (MRAZ.)	KDm3	KS, VOŠ, MJ	
202	SCHODIŠŤOVÁ HALA		36,88	PVC	PK2a PKs	PS, VOŠ, MO	SP3 + PP1 (2650)
203	MANIPULAČNÍ CHODBA		4,99	PVC	KD4	PS, VOŠ, MO	SP1 (2650)
204	VÝTAHOVÁ ŠACHTA		2,40			VOŠ, MJ	
205	CHODBA		9,08	PVC	PK2a	PS, VOŠ, MO	SP1 (2650)
206	ÚKLIDOVÁ MÍSTNOST		1,68	KERAMICKÁ DLAŽBA	KD4	KO(2100), VOŠ, MJ	PP2 (2500)
207	ŠATNA – PERSONÁL		10,12	KERAMICKÁ DLAŽBA	PK2	KS, VOŠ, MO	SP1 (2700)
208	PŘEDSIŇ WC – PERSONÁL		1,60	KERAMICKÁ DLAŽBA	KD4	KO(2100), VOŠ, MJ	PP2 (2500)
209	WC – PERSONÁL		1,67	KERAMICKÁ DLAŽBA	KD4	KO(2100), VOŠ, MJ	PP2 (2500)
210	SPRCHA – PERSONÁL		1,52	KERAMICKÁ DLAŽBA	KD4	KO(2100), VOŠ, MJ	PP2 (2500)
211	PŘEDSIŇ WC – PERSONÁL		1,68	KERAMICKÁ DLAŽBA	KD4	KO(2100), VOŠ, MJ	PP2 (2500)
212	WC – PERSONÁL		1,40	KERAMICKÁ DLAŽBA	KD4	KO(2100), VOŠ, MJ	PP2 (2500)
213	VÝDEJ JÍDEL, MYTÍ NÁDOBÍ		11,04	KERAMICKÁ DLAŽBA	KD4	KO(2100), VOŠ, MO	SP2 (2700)
214	ŠATNA – DĚTI		16,69	KERAMICKÁ DLAŽBA	KD3	KS, VOŠ, MO	SP3 (2700)
215	UMÝVÁRNA + WC – DĚTI		23,78	KERAMICKÁ DLAŽBA	KD4	KO(2100), VOŠ, MJ	SP2 + PP2 (2700)
216	WC – PERSONÁL		2,28	KERAMICKÁ DLAŽBA	KD4	KO(2100), VOŠ, MJ	PP2 (2500)
217	TŘÍDA		142,89	PVC	PK2	KO(1400),PS,VOŠ,MO	SP3 + PP1 (2700)
218	SKLAD LEHÁTEK A LŮŽKOVIN		6,23	PVC	PK2	PS, VOŠ, MO	
219	SKLAD HRAČEK		6,45	PVC	PK2	PS, VOŠ, MO	
220	TERASA		24,30	BETONOVÁ DLAŽBA (MRAZ.)	BD2	KS, NOK	PP3 (2750)
221	VNĚJŠÍ ÚNIKOVÉ SCHODIŠTĚ		15,20	BETONOVÁ DLAŽBA (MRAZ.)	BDs	NOK	PP3 (2750)

LEGENDA ZKRATEK:

KO (....) – KERAMICKÝ OBKLAD STĚN (VÝŠKA OBKLADU)
SP1 (....) – PODHLED RASTROVÝ, SKLÁDANÝ Z MINERÁL. DESEK (SVĚTLÁ VÝŠKA PODHLEDU)
SP2 (....) – PODHLED RASTROVÝ, SKLÁDANÝ Z MINERÁL. DESEK – VHODNÝ DO VLHKÉHO PROSTŘEDÍ (SVĚTLÁ VÝŠKA PODHLEDU)
SP3 (....) – PODHLED RASTROVÝ, SKLÁDANÝ Z MINERÁL. DESEK – AKUSTICKÝ, POHLTIVÝ (SVĚTLÁ VÝŠKA PODHLEDU)
PP1 (....) – PODHLED PLNÝ, ZE SÁDROKARTONOVÝCH DESEK (SVĚTLÁ VÝŠKA PODHLEDU)
PP2 (....) – PODHLED PLNÝ, ZE SÁDROKARTONOVÝCH DESEK – VHODNÝ DO VLHKÉHO PROSTŘEDÍ (SVĚTLÁ VÝŠKA PODHLEDU)
PP3 (....) – PODHLED PLNÝ, Z CEMENTOVÝCH DESEK – VHODNÝ DO EXTERIÉRU (SVĚTLÁ VÝŠKA PODHLEDU)
SAO (....) – OBKLAD STĚNY Z MINERÁL. DESEK, OBVODOVÝ AL-RÁM – AKUSTICKÝ, POHLTIVÝ
VOŠ – VÁPENNÁ OMÍTKA ŠTUKOVÁ
MJ – MALBA AKRYLÁTOVÁ, JEDNODUCHÁ – BEZ NUTNOSTI OMYVATELNOSTI
MO – MALBA AKRYLÁTOVÁ, OMYVATELNÁ (PŘIBLIŽNÁ VÝŠKA VÝMALBY OD PODLAHY cca 1,5 m)
KS – KERAMICKÝ SOKL
PS – SOKL Z PVC
NOK – NÁTĚR OCELOVÝCH KONSTRUKCÍ V EXTERIÉRU

ZDIVO A PŘÍČKY:

AZ – ATIKOVÉ ZDIVO Z KERAMICKÝCH TVÁRNIC (TL. 380 mm)
OZ1 – OBVODOVÉ ZDIVO Z KERAMICKÝCH TVÁRNIC (TL. 450 mm)
OZ2 – OBVODOVÉ ZDIVO Z KERAMICKÝCH TVÁRNIC (TL. 380 mm)
SZ1 – SOKLOVÉ ZDIVO Z KERAMICKÝCH TVÁRNIC (TL. 440 mm)
SZ2 – SOKLOVÉ ZDIVO Z KERAMICKÝCH TVÁRNIC (TL. 370 mm)
NZ – VNITŘNÍ NOSNÉ ZDIVO Z KERAMICKÝCH TVÁRNIC (TL. 300 mm)
ZP1 – VNITŘNÍ PŘÍČKY Z KERAMICKÝCH BLOKŮ (TL. 150 mm)
ZP2 – VNITŘNÍ PŘÍČKY Z KERAMICKÝCH BLOKŮ (TL. 100 mm)
SDK1 – VNITŘNÍ SÁDROKARTONOVÉ (SDK) KONSTRUKCE – KAPOTÁŽ
SDK2 – VNITŘNÍ SÁDROKARTONOVÉ (SDK) KONSTRUKCE – KAPOTÁŽ (VHODNÁ DO VLHKÉHO PROSTŘEDÍ)
SDK3 – VNITŘNÍ SÁDROKARTONOVÉ (SDK) KONSTRUKCE PRO ZÁVĚSNÉ PRVKY ZTI (VHODNÁ DO VLHKÉHO PROSTŘEDÍ)
Pr(..) – PŘEKLAD NAD OKENNÍM NEBO DVEŘNÍM OTVOREM (PŘESNÉ OZNAČENÍ PRVKU)

LEGENDA MATERIÁLŮ:

STÁVAJÍCÍ KONSTRUKCE:

OBVODOVÝ ZDĚNÝ PLÁŠŤ SE ZATEPLENÍM, NOSNÉ ZDIVO, SLOUPY, DĚLÍCÍ PŘÍČKY, OKNA, DVEŘE apod.

NOVÉ KONSTRUKCE:

OCELOVÉ NOSNÉ KONSTRUKCE TVOŘÍCÍ VNĚJŠÍ TERASU S ÚNIKOVÝM SCHODIŠTĚM
OBVODOVÝ PLÁŠŤ Z NOSNÉHO ZDIVA TL. 450 mm (BEZ FINÁLNÍHO ZATEPLENÍ) – Z KERAMICKÝCH TVÁRNIC (U= cca 0,17 W/m²K) – PEVNOST CIHEL 10 MPa, NA SYSTÉMOVOU TENKOVRSTVOU ZDICÍ MALTU
OBVODOVÝ PLÁŠŤ (ATIKA) Z NOSNÉHO ZDIVA TL. 380 mm (BEZ FINÁLNÍHO ZATEPLENÍ) – Z KERAMICKÝCH TVÁRNIC (U= cca 0,20 W/m²K) – PEVNOST CIHEL 10 MPa, NA SYSTÉMOVOU TENKOVRSTVOU ZDICÍ MALTU
VNITŘNÍ NOSNÉ ZDIVO TL. 300 mm – Z KERAMICKÝCH TVÁRNIC – PEVNOST CIHEL 15 MPa, NA SYSTÉMOVOU TENKOVRSTVOU ZDICÍ MALTU
VNITŘNÍ DĚLÍCÍ PŘÍČKA TL. 150 mm Z CIHELNÝCH BLOKŮ, NA SYSTÉMOVOU TENKOVRSTVOU ZDICÍ MALTU
VNITŘNÍ DĚLÍCÍ PŘÍČKA TL. 100 mm Z CIHELNÝCH BLOKŮ, NA SYSTÉMOVOU TENKOVRSTVOU ZDICÍ MALTU
INSTALAČNÍ PŘÍČKA ZÁVĚSNÉHO WC (VÝŠKA cca 1,2 m), KAPOTÁŽ ROZVODŮ (např. ZTI, EL, UT apod.) – NOSNÉ KOVOVÉ PROFILY + OPLÁŠTĚNÍ Z SDK DESEK TL. 12,5 mm
(TYP SÁDROKARTONOVÝCH DESEK BUDE URČEN DLE ÚČELU DANÉ MÍSTNOSTI příp. POŽADAVKU NA POŽÁRNÍ ODOLNOST – DESKY URČENÉ DO MOKRÉHO PROSTŘEDÍ příp. DESKY SE ZVÝŠENOU POŽÁRNÍ ODOLNOSTÍ)

Revize	Datum	Popis změny	Vypracoval	Kontroloval
01				
02				
03				
04				
05				
06				
07				
08				
09				
10				

SCHÉMA:

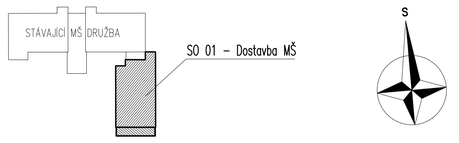

INVESTOR	Město Brumov - Bylnice H. Synkové 942 763 31 Brumov - Bylnice

Koordinace stavby a profesí	Ing. M. Daněk
Koordinace stavby a technologie	
Statik	Ing. P. Gajdošík

±0,000=323,460 m n.m. Bpv
(podlaha 1. NP stávající MŠ)

Hlavní projektant	Vedoucí projektant	Vypracoval	Kontroloval
Oprávněná osoba kooperanta;			

číslo zakázky:

Hlavní projektant	Vedoucí projektant	Vypracoval	Kontroloval
Ing. M. Daněk	Ing. M. Daněk	Ing. M. Daněk	Ing. P. Vondra

s·projekt plus a.s.
projektová a inženýrská činnost
tř.T.Bati 508 762 73 Zlín
tel.: +420577594 111 , fax: +420577594400
e-mail: atelier@s-projekt.cz

stavba: BRUMOV - BYLNICE DOSTAVBA MŠ DRUŽBA	HIP: Ing. arch. M. Chmelařová
objekt: SO 01 - Dostavba MŠ	číslo zakázky: 20-4621-577
	stupeň dokumentace: DPS
	datum 1.vydání: 12 / 2020
profese: D.1.1 - Architektonicko-stavební řešení	měřítko: 1:50 / formát: 12 x A4
obsah: PŮDORYS 2. NP	datum revize: / výtisk číslo:
název dig.souboru: SO_01_D11_np02_0.dwg	číslo výkresu: SO 01 | D.1.1 | 13
	číslo revize: 0