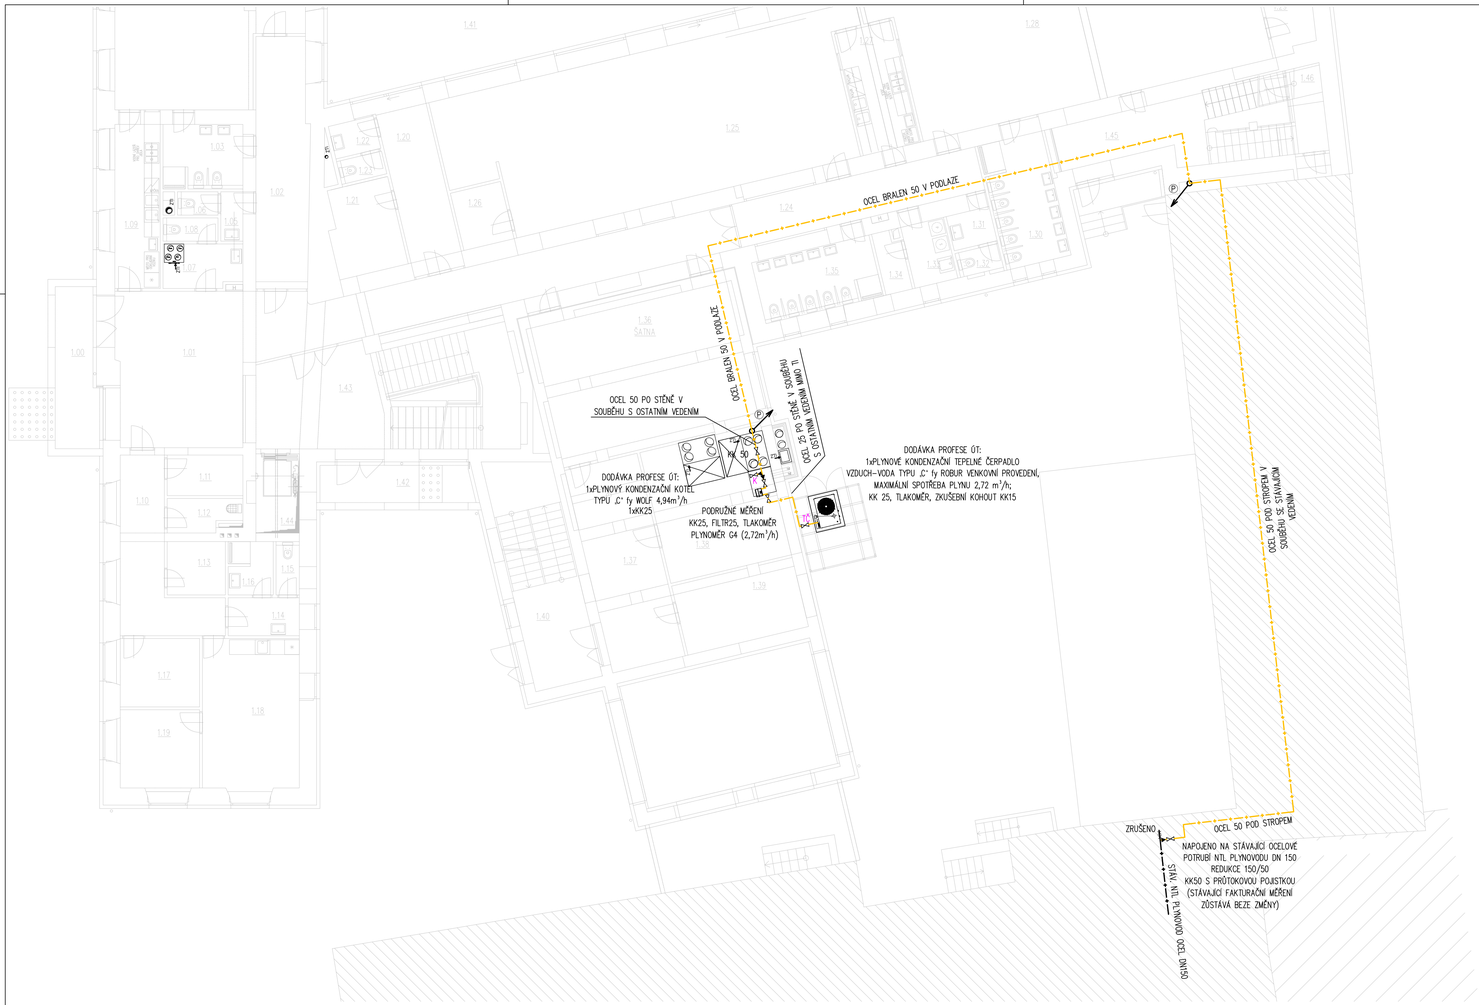

SCHÉMA NTL PLYNOVODU V OBJEKTU:

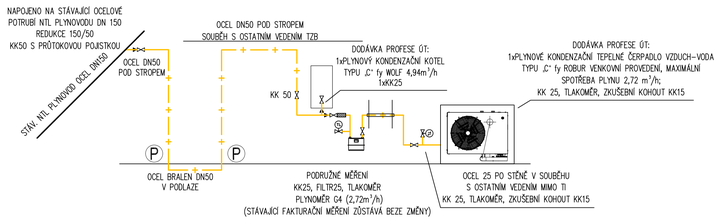

LEGENDA MÍSTNOSTÍ 1NP:

ČÍSLO MÍST.	NÁZEV MÍSTNOSTI	PLOCHA MÍSTNOSTI [M²]		PODLAHOVÁ OPRAVA	STĚNY	PODHLEDY / STROPY	POZNÁMKA
1.00	ZÁVĚR	11,40	R23	ZÁMKOVÁ DLAŽBA	TENKOVRSTÉ OM. KER. OBKLAD	TENKOVRST. OM.	
1.01	KOTELNA HALA MATEŘSKÁ ŠKOLA	75,36	R5	KERAMICKÁ DLAŽBA	KAV. OM. ŠTUK.	P4 SDK PODHLEDY	–
1.02	ŠATNA	22,94	R5	KERAMICKÁ DLAŽBA	KAV. OM. ŠTUK.	P1 SDK PODHLEDY	–
1.03	UMÝVÁRNA + WC DĚTI	8,30	R5	KERAMICKÁ DLAŽBA	KAV. OM. ŠTUK.	P2 SDK PODHLEDY	KER. OBKL. 2000mm
1.04	SKLAD. MECHOST	71,05	ST.61	PVC	KAV. OM. ŠTUK.	P3 AKUSTICKÝ PODHLED	–
			13,94	R20 KOBEREC			
1.05	PŘÍCHOD PERSONÁL	2,20	R5	KERAMICKÁ DLAŽBA	KAV. OM. ŠTUK.	P8 SDK PODHLEDY	KER. OBKL. 2000mm
1.06	WC PERSONÁL	1,52	R5	KERAMICKÁ DLAŽBA	KAV. OM. ŠTUK.	P8 SDK PODHLEDY	KER. OBKL. 2000mm
1.07	ÚKLIDOVÁ KOMORA	3,89	R5	KERAMICKÁ DLAŽBA	KAV. OM. ŠTUK.	P8 SDK PODHLEDY	KER. OBKL. 2000mm
1.08	WC – KUCHAŘKY	2,13	R5	KERAMICKÁ DLAŽBA	KAV. OM. ŠTUK.	P8 SDK PODHLEDY	KER. OBKL. 2000mm
1.09	VÝDEJNA STRAVY	13,52	R5	KERAMICKÁ DLAŽBA	KAV. OM. ŠTUK.	P8 SDK PODHLEDY	KER. OBKL. 2000mm
1.10	CHODBA	17,80	R5	KERAMICKÁ DLAŽBA	KAV. OM. ŠTUK.	P8 SDK PODHLEDY	–
1.11	SKLAD.	5,11	R5	KERAMICKÁ DLAŽBA	KAV. OM. ŠTUK.	P8 SDK PODHLEDY	–
1.12	ÚKLIDOVÁ MECHOST	3,44	R5	KERAMICKÁ DLAŽBA	KAV. OM. ŠTUK.	P2 SDK PODHLEDY	KER. OBKL. 2000mm
1.13	SKLAD.	5,53	R5	KERAMICKÁ DLAŽBA	KAV. OM. ŠTUK.	P8 SDK PODHLEDY	–
1.14	PŘÍCHOD PERSONÁL	4,50	R5	KERAMICKÁ DLAŽBA	KAV. OM. ŠTUK.	P2 SDK PODHLEDY	KER. OBKL. 2000mm
1.15	WC PERSONÁL	2,07	R5	KERAMICKÁ DLAŽBA	KAV. OM. ŠTUK.	P2 SDK PODHLEDY	KER. OBKL. 2000mm
1.16	SPRCHA PERSONÁL	1,80	R5	KERAMICKÁ DLAŽBA	KAV. OM. ŠTUK.	P2 SDK PODHLEDY	KER. OBKL. 2000mm
1.17	SPECIÁLNÍ LEGOTERAPIA TŘÍDA	8,03	R2	PVC	KAV. OM. ŠTUK.	P1 SDK PODHLEDY	–
1.18	KANCELÁŘ + ŠATNA PERSONÁL	24,35	R2	PVC	KAV. OM. ŠTUK.	P1 SDK PODHLEDY	–
1.19	KANCELÁŘ ŘEDITELKY	10,82	R2	PVC	KAV. OM. ŠTUK.	P1 SDK PODHLEDY	–
1.20	CHODBA	16,20	R5	KERAMICKÁ DLAŽBA	KAV. OM. ŠTUK.	P8 SDK PODHLEDY	–
1.21	VENKOVNÍ SKLAD HRAČEK	10,06	R5	KERAMICKÁ DLAŽBA	KAV. OM. ŠTUK.	P8 SDK PODHLEDY	–
1.22	PŘÍSTUP	2,56	R5	KERAMICKÁ DLAŽBA	KAV. OM. ŠTUK.	P2 SDK PODHLEDY	KER. OBKL. 2000mm
1.23	UMÝVÁRNA WC	1,73	R5	KERAMICKÁ DLAŽBA	KAV. OM. ŠTUK.	P2 SDK PODHLEDY	KER. OBKL. 2000mm
1.24	CHODBA	18,70	R5	KERAMICKÁ DLAŽBA	KAV. OM. ŠTUK.	P8 SDK PODHLEDY	–
1.25	SKLAD. MECHOST	107,14	ST.94	PVC	KAV. OM. ŠTUK.	P3 AKUSTICKÝ PODHLED	–
			54,30	R20 KOBEREC			
1.26	SKLAD. UŽŽIVNÝCH PŮMOCEK	5,04	R5	PVC	KAV. OM. ŠTUK.	P8 SDK PODHLEDY	–
1.27	VÝDEJNA STRAVY	12,78	R5	PVC	KAV. OM. ŠTUK.	P8 SDK PODHLEDY	KER. OBKL. 2000mm
1.28	SKLAD. MECHOST	108,82	ST.93	PVC	KAV. OM. ŠTUK.	P3 AKUSTICKÝ PODHLED	–
			53,68	R20 KOBEREC			
1.29	SKLAD. UŽŽIVNÝCH PŮMOCEK	5,37	R5	PVC	KAV. OM. ŠTUK.	P8 SDK PODHLEDY	–
1.30	UMÝVÁRNA + WC DĚTI	14,85	R5	KERAMICKÁ DLAŽBA	KAV. OM. ŠTUK.	P2 SDK PODHLEDY	KER. OBKL. 2000mm
1.31	PŘÍCHOD PERSONÁL	1,66	R5	KERAMICKÁ DLAŽBA	KAV. OM. ŠTUK.	P2 SDK PODHLEDY	KER. OBKL. 2000mm
1.32	WC PERSONÁL	1,80	R5	KERAMICKÁ DLAŽBA	KAV. OM. ŠTUK.	P2 SDK PODHLEDY	KER. OBKL. 2000mm
1.33	PRÁDELNA	5,10	R5	KERAMICKÁ DLAŽBA	KAV. OM. ŠTUK.	P8 SDK PODHLEDY	–
1.34	SKLAD. SPRÁVNÍHO PRÁDLA	2,51	R5	KERAMICKÁ DLAŽBA	KAV. OM. ŠTUK.	P8 SDK PODHLEDY	–
1.35	UMÝVÁRNA + WC DĚTI	13,97	R5	KERAMICKÁ DLAŽBA	KAV. OM. ŠTUK.	P2 SDK PODHLEDY	KER. OBKL. 2000mm
1.36	ŠATNA	47,29	R12	KERAMICKÁ DLAŽBA	KAV. OM. ŠTUK.	P1 SDK PODHLEDY	–
1.37	CHODBA	21,67	R23	ZÁMKOVÁ DLAŽBA	KAV. OM. ŠTUK.	P1 SDK PODHLEDY	–
1.38	TECHNICKÁ MECHOST	24,37	R23	ZÁMKOVÁ DLAŽBA	KAV. OM. ŠTUK.	P1 SDK PODHLEDY	–
1.39	SKLAD.	14,44	R23	ZÁMKOVÁ DLAŽBA	KAV. OM. ŠTUK.	P8 SDK PODHLEDY	–
1.40	CHODBA	40,43	26,77	R23 ZÁMKOVÁ DLAŽBA	KAV. OM. ŠTUK.		–
	SCHODIŠŤOVÝ PROSTOR		13,66				–
1.41	TERASA	148,85		R13 DŘEV. TERAS. PRKNA	TENKOVRST. OM.	TENKOVRST. OM.	–
1.42	ZÁVĚR OP	8,94		R23 ZÁMKOVÁ DLAŽBA	TENKOVRST. OM. KER. OBKLAD	TENKOVRST. OM.	KER. OBKLAD
1.43	KOTELNA HALA OP.	52,58	21,51	R5 KERAMICKÁ DLAŽBA	KAV. OM. ŠTUK.	P4 SDK PODHLEDY	TERASZY VYSPRAVIT EPOXID. PASTOU
	SCHODIŠŤOVÝ PROSTOR		21,08		TERAZZO	KAV. OM. ŠTUK.	
1.44	VÝTAHOVÁ ŠACHTA	5,72		R5 KERAMICKÁ DLAŽBA	KAV. OM. ŠTUK.		
1.45	CHODBA	34,44	10,87	R5 KERAMICKÁ DLAŽBA	KAV. OM. ŠTUK.	KAV. OM. ŠTUK.	TERASZY VYSPRAVIT EPOXID. PASTOU
	SCHODIŠŤOVÝ PROSTOR		13,57		TERAZZO		
1.46	TECHNICKÁ MIST. (ODDÍMĚL S.)	5,41		R16 PU NÁTĚR	KAV. OM. ŠTUK.	KAV. OM. ŠTUK.	

LEGENDA SÍTÍ

— + — + — STÁVAJÍCÍ NTL PLYNOVOD
— + — + — NTL PLYNOVOD
Ⓟ NTL PLYNOVOD

Plynové spotřebiče

K – PLYNOVÝ KOTEL 4,94m³/h (dodávkou profese ÚT)
TČ – PLYNOVÉ TEPELNÉ ČERPADLO 2,72m³/h (dodávkou profese ÚT)

ROZVOD Z MATERIÁLU OCEL JE OZNAČEN VNITŘNÍM PRŮMĚREM POTRUBÍ
KK – UZÁVĚR
TRASY POTRUBÍ JSOU POUZE ORIENTAČNÍ, PŘI REALIZACI JE NUTNÁ KOORDINACE S OSTATNÍMI PROFESEMI.
PROSTUPY NOSNÝMI PRVKY JE NUTNÉ KONZULTOVAT SE STATIKEM.
PROSTUPY POŽÁRNÍMI ÚSEKY JE NUTNÉ VYBAVIT PROTIPOŽÁRNÍM OPATŘENÍM DLE PBŘ.
MONTÁŽ POTRUBÍ BUDE PROVEDENA DLE PŘEDPISŮ VÝROBCE A DLE PLATNÉ LEGISLATIVY.

POZNÁMKA
TRASY STÁVAJÍCÍCH ROZVODŮ TZB JE NUTNO POVAŽOVAT ZA ORIENTAČNÍ A PŘED ZAHÁJENÍM PRACÍ JE NUTNO VEŠKERÉ SÍTĚ VYTÝČIT PŘÍMO NA STAVENIŠTI!

POZNÁMKA:
-ZHOTOVITEL STAVBY ZODPOVÍDÁ ZA DODRŽOVÁNÍ BOZP, PO A OSTATNÍCH PRÁVNÍCH PŘEDPISŮ A NOREM ČSN PŘI PROVÁDĚNÍ DÍLA NAPŘ: ZÁK. Č. 350/2012 SB. (STAVEBNÍ ZÁKON) A VYHLÁŠKA Č. 268/2009 SB. O TECHNICKÝCH POŽADAVCÍCH STAVBY
-ZHOTOVITEL STAVBY JE POVINEN SI VÝMĚRY PŘEMĚŘIT PŘÍMO NA STAVBĚ PŘED ZAHÁJENÍM STAVBY

0,000=220,070 m n.m. Bpv

CHRÁNĚNO AUTORSKÝM ZÁKONEM – zákon č.121/2000 Sb. –

hlavní inženýr projektu	Ing. Vít Ševčík	
zodpovědný projektant	Ing. Zdenek Vaněrka	
vypracoval	Ing. Zdenek Vaněrka	
investor	Město Bučovice, Zámecká, Bučovice, 685 01	
místo stavby	parc. č. 568, k. ú. Bučovice (615161) Komenského 211, Bučovice, 685 01	

MENHIR PROJEKT
Horní 32, 639 00 Brno, tel: 604 200 092

datum	05/2020
akce	
formát	10xA4
REKONSTRUKCE BUDOVY KOMENSKÉHO 211, Bučovice	
č. zakázky	20_012
stupeň	DPS
D.1.4.2 PLYN	měřítko 1:100
obsah výkresu PLYNOVOD - PŮDORYS 1. NP - SCHÉMA ZAPOJENÍ NTL PLYNOVODU	číslo výkresu 01