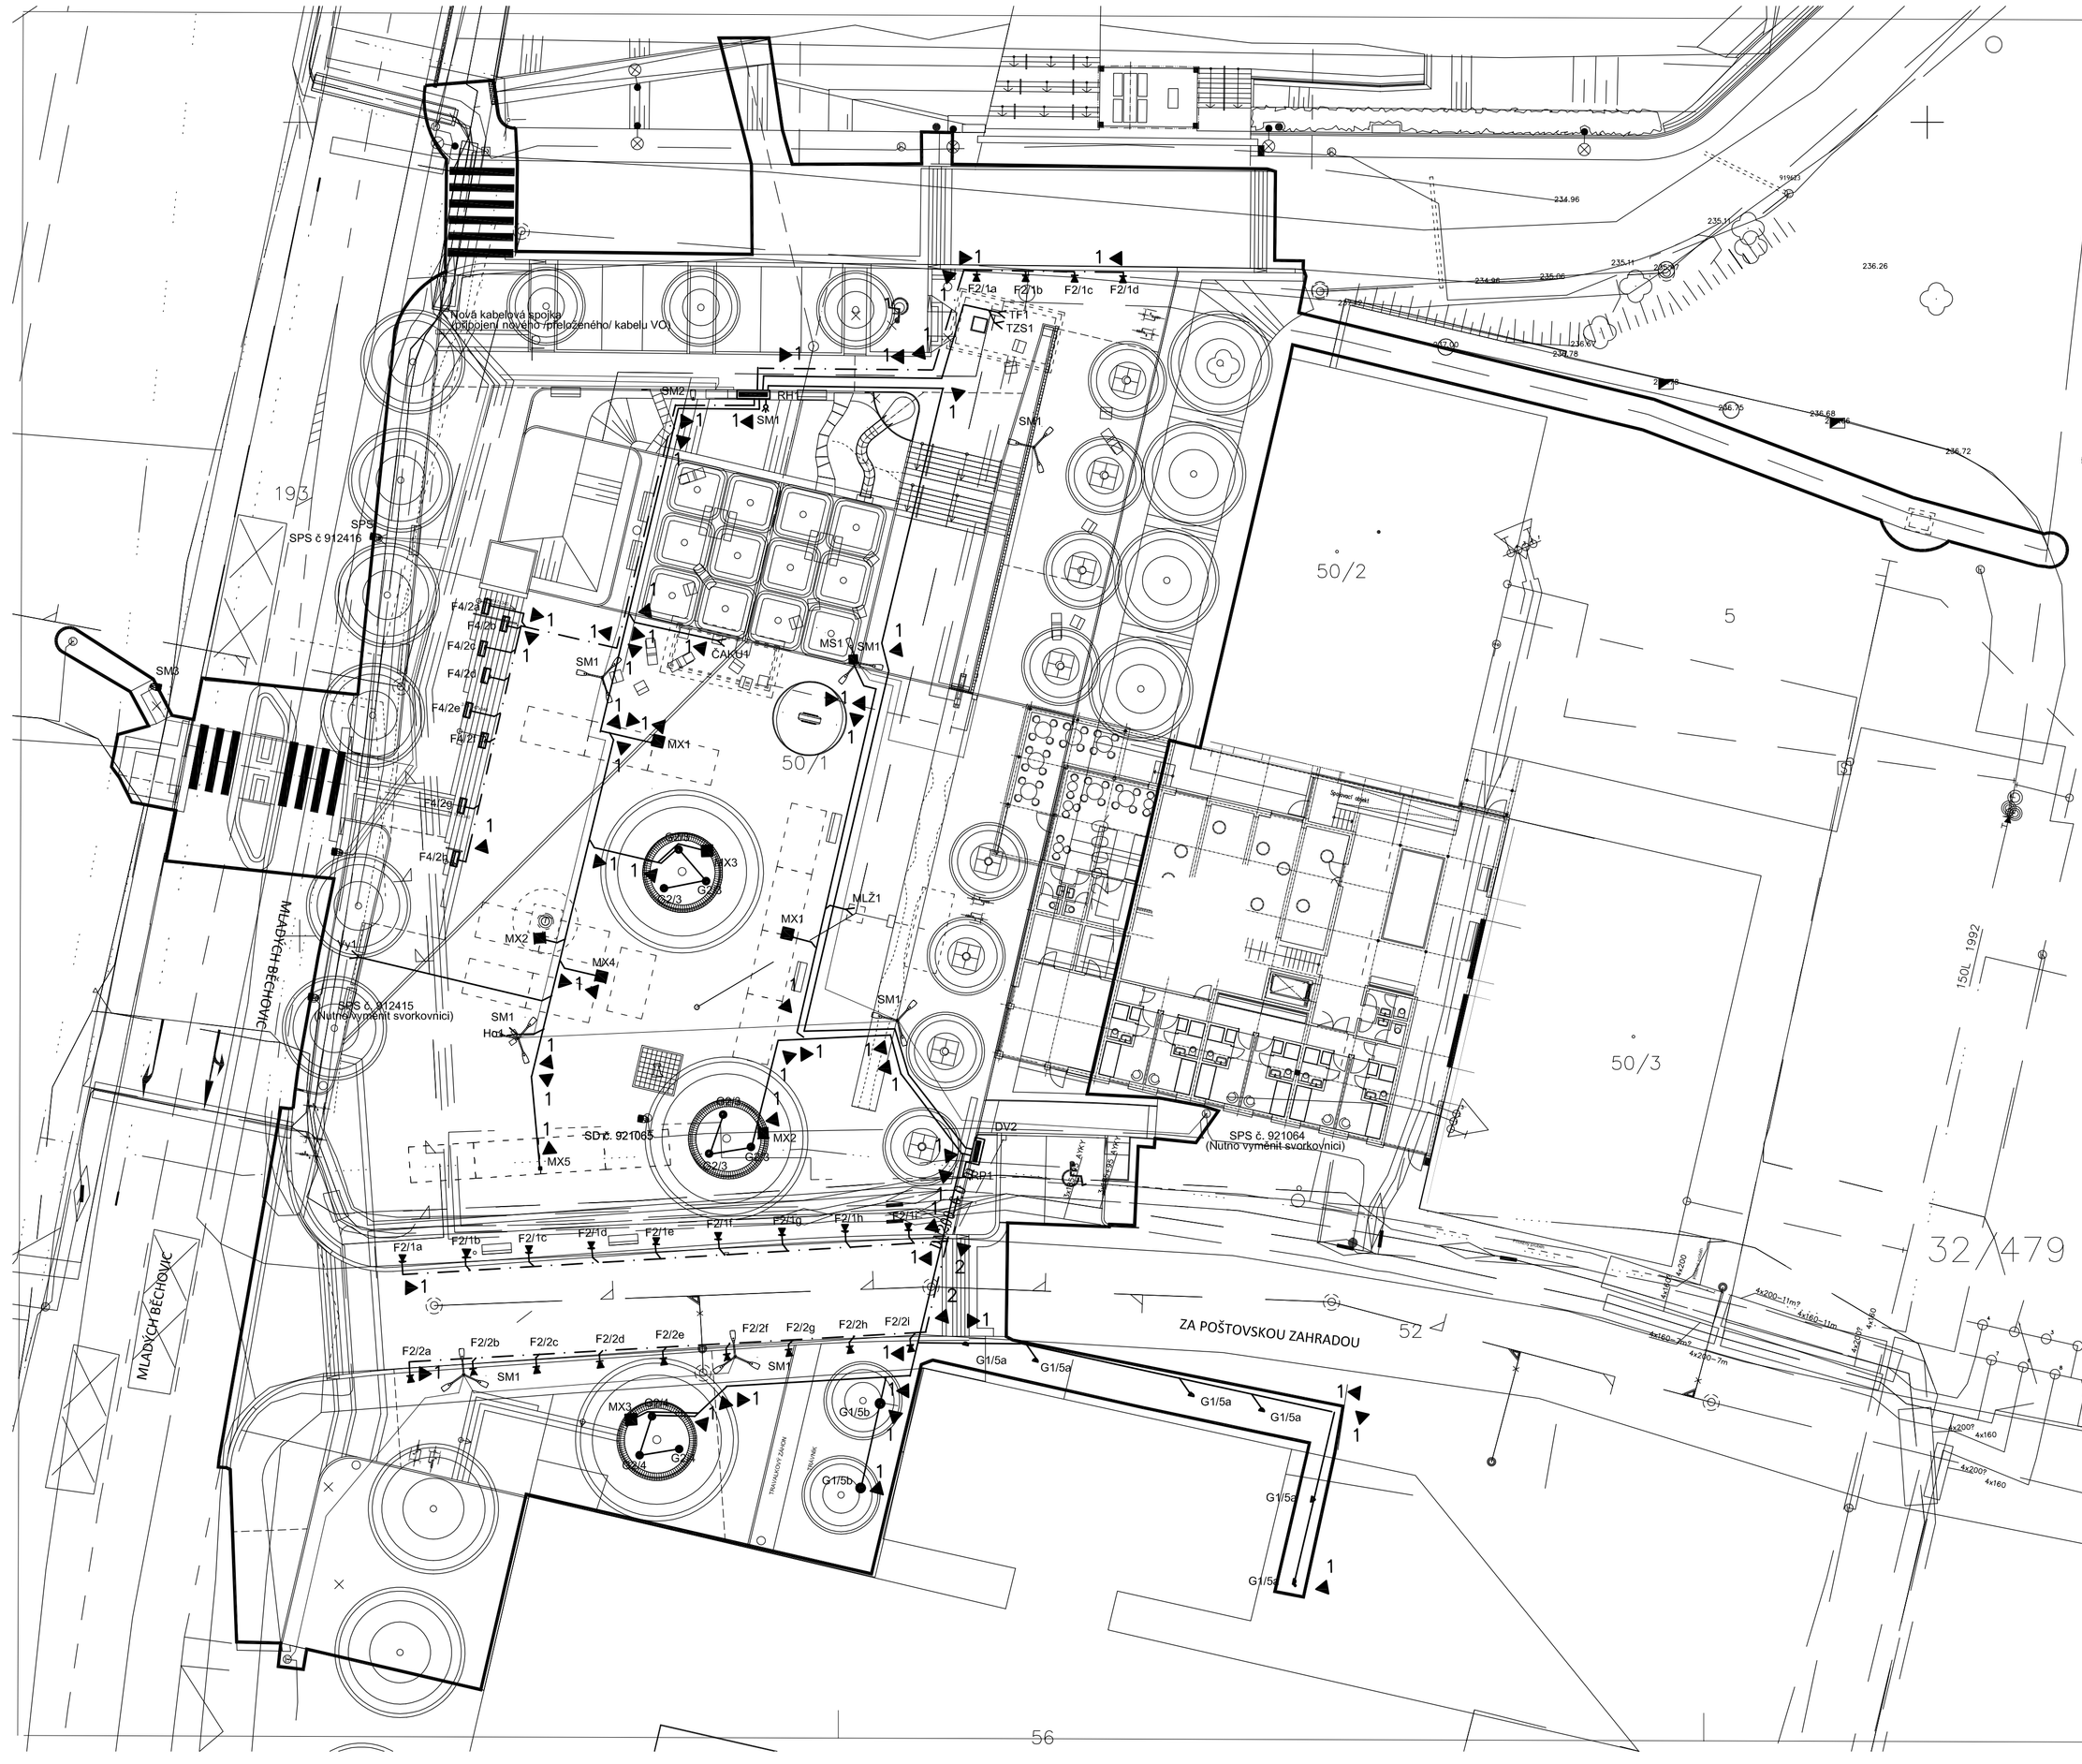

LEGENDA SVÍTIDEL

- F2 – lineární zalitý LED modul v zápustném AL profilu s rozptylným krytem 24V/DC, 1W/827, 80lm, IP66, vč. příslušenství, šedý
- F4 - venkovní nástěnné zápustné LED svítidlo, 350mA/DC, 1W/830, 15 lm, D, IP66, IK07, připojení konektorem, IP68, nerez
- G1 - venkovní pevný zemní LED světlomet 230V/50Hz, 15W/830, Imax=400 cd, AS, IP67, IK10, nerez, vč. montážního pouzdra
- G2 - venkovní pevný zemní LED světlomet 230V/50Hz, 15W/830, Imax=1000 cd, F, IP67, IK10, nerez, vč. plástvové clony a montážního pouzdra

Svítidla F1 a F3 jsou součástí veřejného osvětlení,
Ostatní navržená svítidla F2, F4, G1 a G2 jsou součástí architektonického osvětlení. Jejich napájení je řešeno v rámci stavebního objektu SO 402 Elektro silnoproud.
Specifikace svítidel veřejného a architektonického osvětlení a světlenè technický výpočet veřejného osvětlení jsou uvedeny v části dokumentace SO 401 Veřejné osvětlení, 01 část světelně technická.

LEGENDA -OSTATNÍ KONCOVÉ PRVKY:

- MX1 – Zásuvková výsuvná skříň , 3x zásuvka 230V/16A, 1x spolka CEE5/16A, 400V, IP67/54 (prostupy nutno zajistit proti vniknutí vody – zalitím)
- MS1 – Zásuvka 230V/16A, IP44 umístěná v přípojkové skříni na sloupu VO
- Volný vývod pro technologické zařízení nebo rozvaděč technologie

VEDENÍ NOVÝCH KABELOVÝCH TRAS: (Množstvíkabelů v trase a jejich typy nutno koordinovat s vývody rozvaděčů !!!!!)

HLAVNÍ KABEL TRASA KABELU ARCHITEKTONICKÉHO OSVĚTLENÍ 230V a TECHNOLOG. ROZVODY (kabelové lože – viz tras 1–1 a 2–2)

HLAVNÍ KABEL TRASA KABELU ARCHITEKTONICKÉHO OSVĚTLENÍ (kabely typ CYKY 0 2x2,5mm) + vodič CYA 6mm–z/ž!
KABELY VEDENY ODDĚLENĚ(V SAMOSTATNÉ TRUBCE)–OCHRANA SELF, KE KAŽDÉMU OSV. TĚLESU SAMOSTATNÝ KABEL – viz výkres skříně MX (kabelové lože – viz tras 1–1 a 2–2)

POZOR!

1) Před zahájením realizače výkopových prací je nutno předem vyhledat a vytyčit všechny podzemní inženýrské sítě a zařízení v celé délce kabelové trasy .
2) Výkopové práce je nutno v blízkosti vytýčených sítí provádět ručně
Tyto práce je nutno provádět v souladu s ČSN 736133, musí být dodrženo nařízení vlády 291/2006Sb.
3) Kabely nutno uložit zejména v souladu s ČSN 73 6005, ČSN EN 50 341-1,2, ČSN EN 50341-3, ČSN EN 50423-1, ČSN 33 2000-5-52, PNE 341050 a norem souvisejících.
4) Vytýčení trasy výkopů pro kabely bude řádně zaznamenáno a bude po celou dobu stavby udržováno.
Dodavatel nesmí zahájit výkopové práce před vytýčením a ověřením stavu ostatních inženýrských sítí
5) Všechny použité chráničky budou po zatažení kabelů zapěněny polyuretanovou hmotou.
6) Ostatní poznámky - viz. technická zpráva.

Definitivní úprava povrchů bude provedena dle Technických podmínek TSK pro provádění zásypů

TRASA 1-1
V TERÉNU a POD CHODNÍKEM

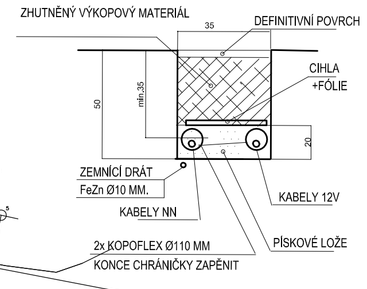

TRASA 2-2
POD KOMUNIKACÍ

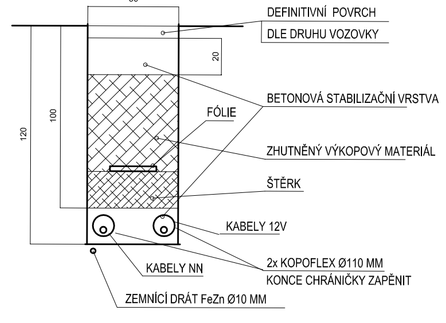

NÁZEV STAVBY

Náměstí Běchovice

FARE

STUPEŇ
Dokumentace pro provádění stavby — DPS

STAVEBNÍK
Městská část Praha - Běchovice, Českobrodská 3, 190 11 Praha - Běchovice

GENERÁLNÍ PROJEKTANT
Tomekarchitekti
Tomek architekti s.r.o.
Daňkova 3333/5, 14300 Praha 4
Tel: +420603462563
email: tomekarchitekti@gmail.com

HLAVNÍ AUTORIZ. PROJEKTU: Ing. arch. Ondřej Tomek
ARCHITEKT: Ing. arch. Ondřej Tomek
ARCHITEKT: Ing. arch. Milena Tomková

ZPRACOVATEL ČÁSTI
Ing. Morčuš Josef
TECHNICKÁ A PROJEKČNÍ KANCELÁŘ MORČUŠ
Suchý vršek 2097
PSČ 158 00 - Praha 5

ZODPOVĚDNÝ PROJEKTANT ČÁSTI: Ing. Josef Morčuš
VYPRACOVAL: Ing. Josef Morčuš
VYPRACOVAL: Ing. Josef Morčuš
VYPRACOVAL:

ČÁST DOKUMENTACE
D. DOKUMENTACE OBJEKTŮ A TECHNICKÝCH A TECHNOLOGICKÝCH ZAŘÍZENÍ
D.1 STAVEBNÍ ČÁST
06 SO 402 Elektro silnoproud
02 část architektonické osvětlení a technologické rozvody

OBSAH ČÁSTI
02 Situace - dispozice silnoproudu

DATUM: 04/2021
FORMÁT: 8x A4
ČÍSLO PROJEKTU: T013
SOUŘADNICOVÝ SYSTÉM: JTSK
VÝŠKOVÝ SYSTÉM: ČSNS/Bpv
MĚŘÍTKO: 1:250

IČO							
19	013	DPS	D.1	06	02	02	