MĚRNÝ OBJEKT "P7" - 1 : 50

PŮDORYS

POZNÁMKA
Přesné výškové umístění Parshallova žlabu "P7" v obdélníkové šachtě je nutno určit hydraulickým výpočtem. Provádí PARS aqua s.r.o.

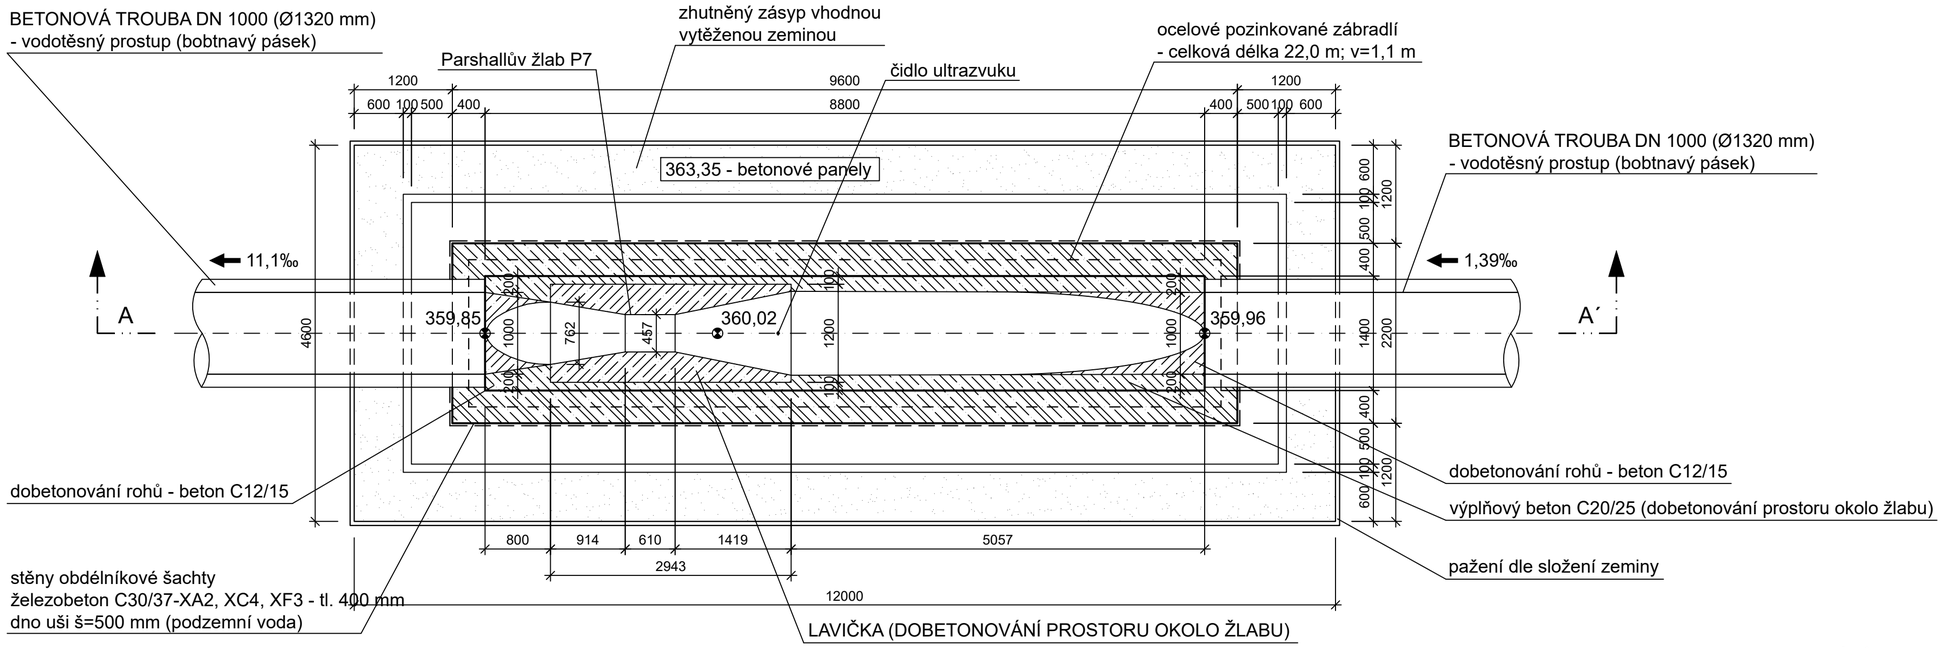

ŘEZ A - A´

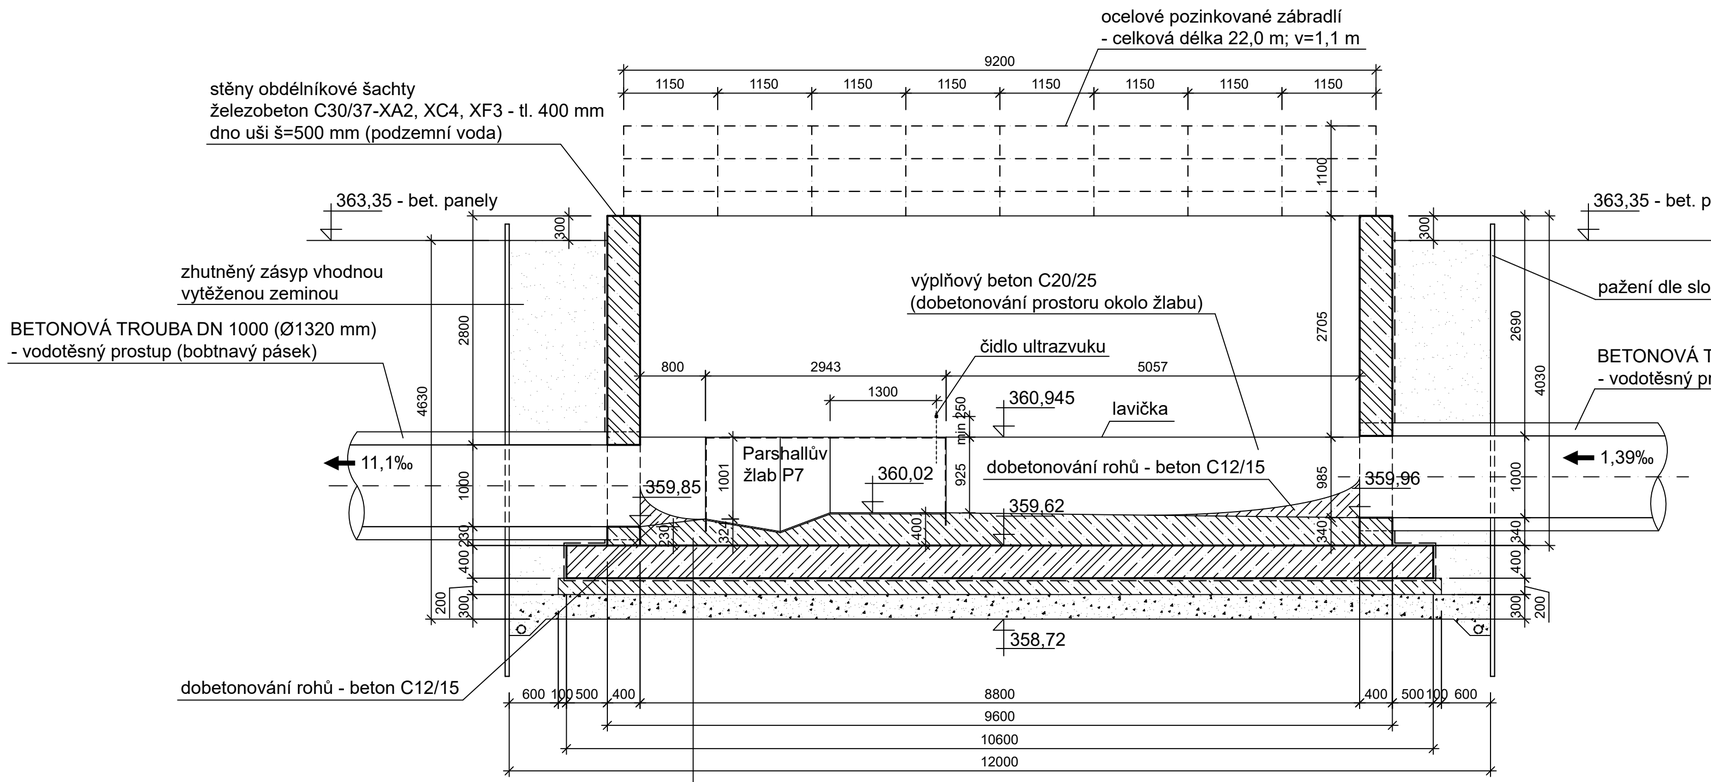

LEGENDA MATERIÁLŮ

- ŽELEZOBETON C30/37-XA2, XC4, XF3 - max. průsak 50 mm dle ČSN EN 12390-B
- VÝPLŇOVÝ BETON C20/25, C12/15
- ŠTĚRKOPÍSKOVÝ PODSYP
- ZHUTNĚNÝ ZÁSYP VHODNOU VYTĚŽENOU ZEMINOU

VÝŠKOVÝ SYSTÉM - Bpv

Vodohospodářsko-inženýrské služby spol. s r. o., Na Střezině 1079, 500 03 Hradec Králové
tel.: 495 076 011, fax: 495 541 342, e-mail: vis@vishk.cz

DOKUMENTACE PRO PROVÁDĚNÍ STAVBY

HLAVNÍ ING. PROJEKT	ZODP. PROJEKTANT	PROJEKTANT	KONTROLOVAL
ING. PŘÍVRATSKÝ	ING. PŘÍVRATSKÝ	M. HLAVÁČ	ING. PŘÍVRATSKÝ

INVESTOR	OBJEDNATEL	FORMÁT	6 A4
VAK JABLONNÉ NAD ORLICI, a.s.	VAK JABLONNÉ NAD ORLICI, a.s.	DATUM	11/21
		STUPEŇ	DPS
KRAJ: PARDUBICKÝ	OBEC: LANŠKROUN	Č. ZAK.	04121-360
		ARCH. Č	04121

AKCE
ČOV LANŠKROUN - STAVEBNÍ ÚPRAVY
SO 01 - DEŠŤOVÁ ZDRŽ

MĚŘÍTKO 1 : 50

PŘÍLOHA
PARSHALLŮV ŽLAB "P7"

ČÍSLO PŘÍLOHY
D.1.1.6

TENTO VÝKRES A JEHO PŘÍLOHY JSOU NAŠÍM DUŠEVNÍM VLASTNICTVÍM, NESMÍ BÝT BEZ NAŠEHO PŘEDCHOZÍHO PÍSEMNÉHO SOUHLASU KOPÍROVÁNY, ROZMNOŽOVÁNY ANI ZPŘÍSTUPNĚNY JINÝM OSOBÁM NEBO FIRMÁM