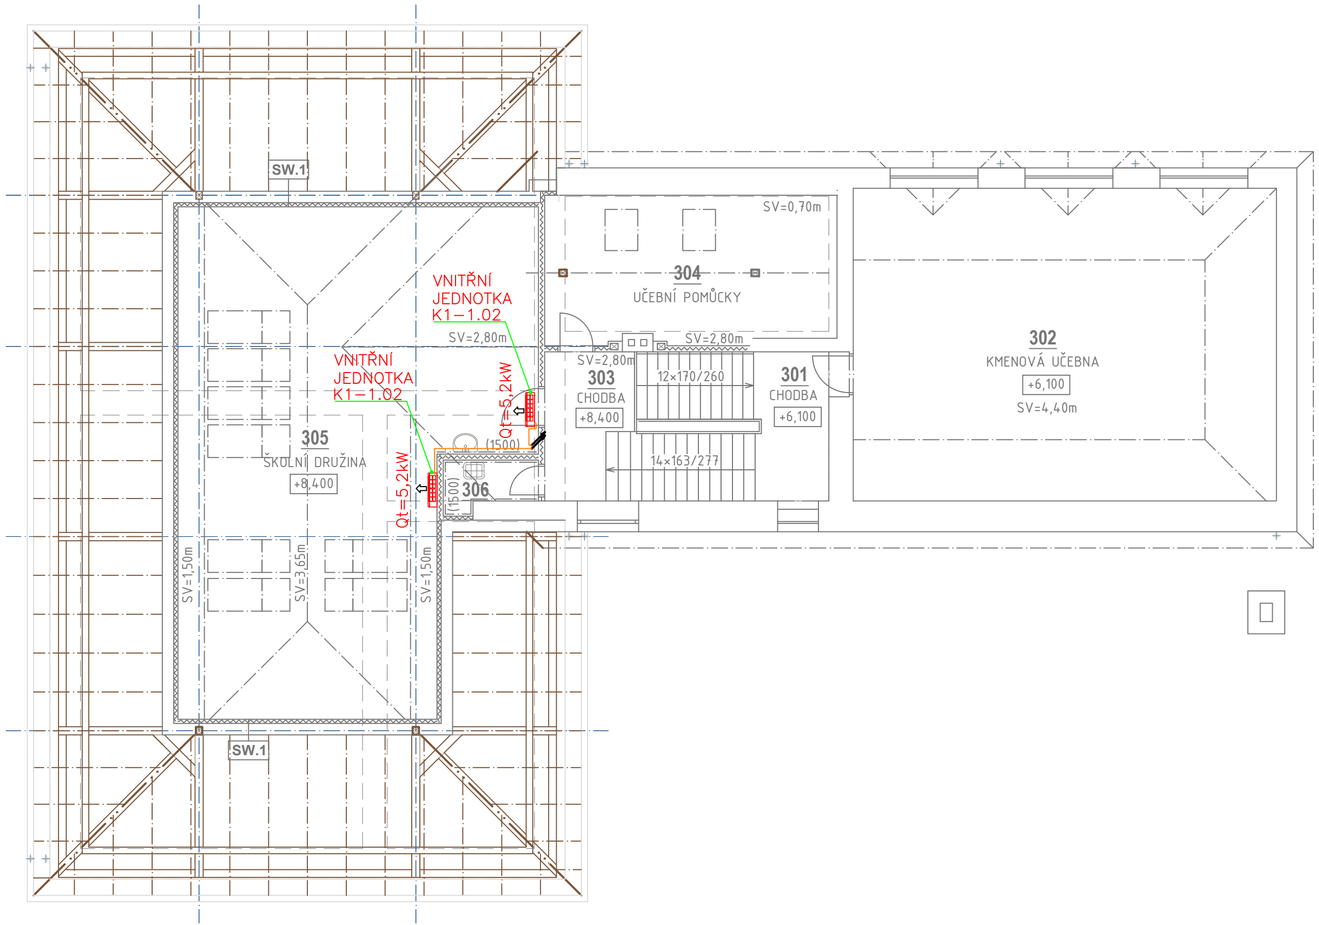

LEGENDA POTRUBÍ

CHLADIVOVÝ ROZVOD – Cu POTRUBÍ

LEGENDA ZAŘÍZENÍ

VNITŘNÍ JEDNOTKA (ŠIPKA ZNAČÍ SMĚR PROUDĚNÍ VZDUCHU)

VENKOVNÍ JEDNOTKA

POZNÁMKY:

UCHYCENÍ POTRUBÍ

UCHYCENÍ POTRUBÍ BUDE V SOULADU S POKYNY VÝROBCE POTRUBÍ.

TEPELNÁ IZOLACE POTRUBÍ

VEŠKERÉ CHLADIVOVÉ ROZVODY BUDOU REALIZOVÁNY Z POTRUBÍ JIŽ PŘEDIZOLOVANÉHO Z VÝROBY

ROZVODY KE KLIMATIZAČNÍM JEDNOTKÁM

ROZVODY BUDOU PROVEDENY Z MĚDĚNÝCH PŘEDIZOLOVANÝCH TRUB PRO CHLADIVOVÉ ROZVODY
POTRUBÍ BUDE VEDENO VE STĚNÁCH NEBO VE STROPĚ

0,000 = 296,90 m n.m. BpV
výškový systém BpV, souřadnicový systém JTSK

Hlavní projektant	Ing. Tomáš Kročil	Architekt	Ing. arch. Jiří Čech
Projektant	Ing. Tomáš Kročil	Vypracoval	Martin Kopecký
Stavebník	Městys Pozlovice (IČ 005 68 708; Hlavní 51, 763 26 Pozlovice)		
Místo stavby	Hlavní 59, 763 26 Pozlovice; parc. č. st. 77, k.ú. Pozlovice		

K PROJEKT, Kročil s.r.o.
Uherskobrodská 984
763 26 Luhačovice
IČ: 022 86 424
http://www.krocil.eu

Název akce
Půdní vestavba ZŠ Pozlovice

Pare	1 2 3 4 5 6
Zakázka	22ZAK1301
Účel PD	pro vydání spol. povolení
Stavební objekt	SO 01 Půdní vestavba ZŠ Pozlovice
Datum	září 2022
Část dokumentace	D.1.4.2 - Vytápění
Formát	3× A4
Obsah: **PŮDORYS 3.NP**	Měřítko: **1:50**
	Výkres č.: **D.1.4.2.02**