TECHNOLOGIE:

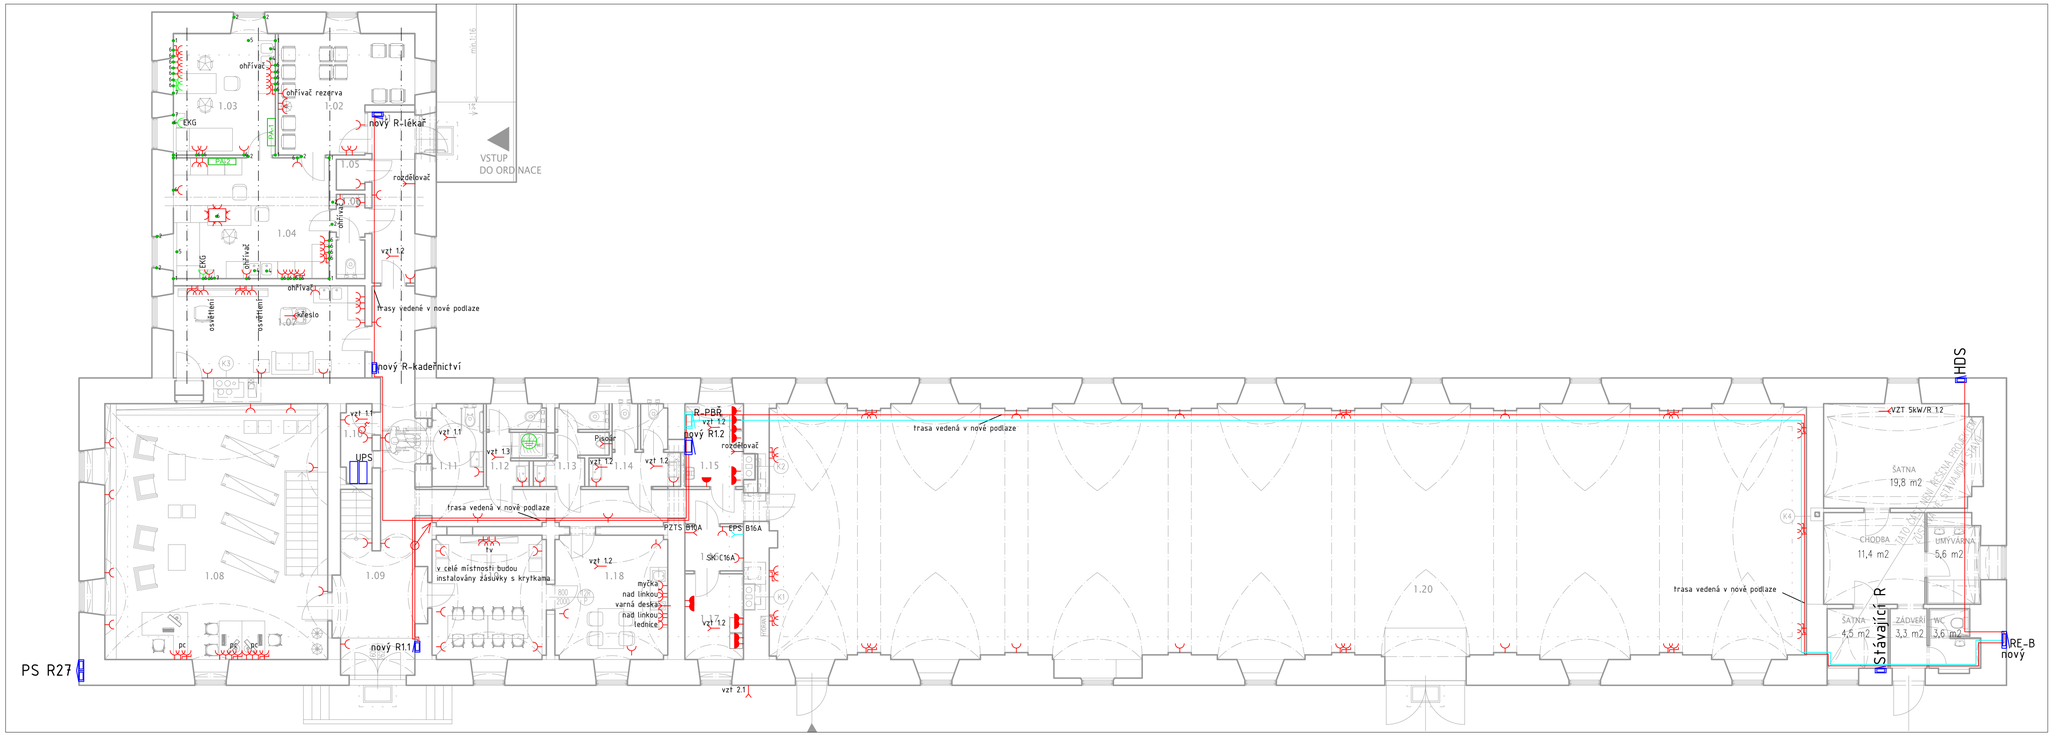

LEGENDA:

TECHNOLOGIE

- Zásuvka 230V/16A
- Zásuvka 230V/16A IP44
- Zásuvka 230V/16A IP44 na hořlavé povrchy
- Zásuvka 230V/16A s PO
- Podlahová krabice 3x230V/16A s PO; 1x230V/16A napojena na DO; 1x230V/16A s PO napojena na DO; 3xSLP rezerva
- Kabelový vývod 230V
- Kabelový vývod 400V
- MET Hlavní ochranná svorka
- AET Podružná ochranná svorka
- Ochranné pospojování
- M Ventilátor
- Stoupací vedení nahoru
- Stoupací vedení dolů
- Termostat

OSVĚTLENÍ

- Tlačítko
- Tlačítko IP44 na hořlavé povrchy
- Vypínač řaz.1
- Vypínač řaz.1 IP44
- Vypínač řaz.5
- Vypínač řaz.6
- Vypínač řaz.6+6
- Vypínač řaz.7
- Pohybové čidlo 180°
- Pohybové čidlo 360°
- Tahové tlačítko pro invalidy
- SIA Signalizační a akustický panel
- Kabelový vývod 230V
- Kabelový vývod 400V
- Stoupací vedení nahoru
- Stoupací vedení z dolu nahoru

Legenda DO a MDO obvodů

- obvody DO
- obvody MDO

POŽÁRNÍ ROZVODY

- T TOTAL stop tlačítko označit "POUZE PRO HZS"
- C CENTRAL stop tlačítko
- Kabelový vývod 230V
- Kabelový vývod 400V

OBECNĚ

POZNÁMKY:

Napájecí napětí 230/400V AC 50Hz TN-C-S L1, L2, L3
Ochrana před nebezpečným dotykem:
Základní - automatickým odpojením od zdroje
Doplňková - proudovým chráničem, dopl. pospojováním

Instalační výška pro vypínače a tlačítka: 110 cm. Instalační výška zásuvek 40cm (pokud v PD není uvedeno jinak). Veškeré kovové zařízení musí být pospojováno CYY6(popř. vyšší)! Veškerá svítidla napojena 3 fázově budou zapojena rovnoměrně mezi jednotlivé fáze L1,L2,L3. Nouzové osvětlení bude napojeno z nespínané fáze nejbližšího světelného okruhu. Rozvody na střeše budou provedeny kabely v PVC ochranných chráničkách (ohebných) s UV odolností a odolností proti mrazu.

ROZVODY:

- v podlaze v chráničkách v objektu B
- zasekány v omítkách
- na povrchu v pevných pvc trubkách na půdách a krovech
- v sádrokartonu v ochranných pvc trubkách
- v sádrokartonových podhledech na příchytkách obo grip,volně
- veškeré nepožární rozvody provedeny kabely CYKY, případně 1-YY. Nad 25mm2 kabely AYKY, případně 1-AYY.
- rozvody v CHÚC provedeny kabely CSKH (s klasifikací (B2ca s1 d0, P15-R)mimo CHÚC lze spojkovat (zásuvky/vypínač) na CYKY
- napájení požárně bezpečnostních zařízení bude provedeno kabely s funkční schopností při požáru na příchytkách
- přechody mezi pů budou utěsněny protipožárními ucpávkami
- umístění kabelového žlabu koordinovat s ostatními profesemi

*rozvody ve sprchách dle ČSN 33 2000-7-701 ed.2
*elektroinstalace bude provedena s ohledem na ČSN 33-2000-1 ed.2
*ochrana před úrazem el. proudem dle ČSN 33-2000-4.41ed.2

NÁVRH – TABULKA MÍSTNOSTÍ

Č.M.	MÍSTNOST	PLOCHA [m²]	PODLAHA	STĚNY	STROP
SLATINICE_OBJEKT B_1.NP					
1.01	ZÁDVEŘÍ	9.0m2	CHLOVÁ DLAŽBA Z TERAKOTY S3, ČISTÍCÍ ZÓNA ZAPUŠTĚNÁ 27mm.	SVĚTLE ŠEDÝ DŘEVĚNÝ SOKL v.70mm, OMÍTKA W1, W2, OMYVATELNÝ MATNÝ NÁTĚR v. 1200mm, MALBA	SDK PODHLED L5
1.02	ČEKÁRNA	17.3m2	LINOLEUM S2	SVĚTLE ŠEDÝ DŘEVĚNÝ SOKL v.70mm, OMÍTKA W1, W2, OMYVATELNÝ MATNÝ NÁTĚR v. 1200mm, MALBA	SDK PODHLED L5
1.03	ORDINACE – LÉKAŘ	15.2 m2	LINOLEUM S2	ČÁSTEČNĚ KER. OBKLAD v. 1500mm / OMYVATELNÝ NÁTĚR NAPŘ. TOLLENS, OMÍTKA W1, W2, MALBA	SDK PODHLED L5
1.04	ORDINACE – SESTRA	23.0 m2	LINOLEUM S2	ČÁSTEČNĚ KER. OBKLAD v. 1500mm / OMYVATELNÝ NÁTĚR NAPŘ. TOLLENS, OMÍTKA W1, W2, MALBA	SDK PODHLED L5
1.05	SKLAD 01	1.3 m2	STĚRKA/NÁTĚR REMMERS S2	KER. OBKLAD DO VÝŠKY MIN. 1500mm, MALBA	SDK PODHLED L5
1.06	WC	2.9 m2	STĚRKA/NÁTĚR REMMERS S2	KER. OBKLAD v. 1500mm, OMYVATELNÝ NÁTĚR NAPŘ. TOLLENS, OMÍTKA, MALBA	SDK PODHLED L5
1.07	KADEŘNICTVÍ	21.6 m2	TERACO S2	SVĚTLE ŠEDÝ DŘEVĚNÝ SOKL v.70mm,ČÁSTEČNĚ KER. OBKLAD / OMYVATELNÝ NÁTĚR NAPŘ. TOLLENS, OMÍTKA W1, W2, MALBA	SDK PODHLED L5
1.08	KNIHOVNA	69.8 m2	DŘEVĚNÁ PODLAHA S1	DŘEVĚNÝ OBKLAD, OMÍTKA W1, W2, MALBA	OMÍTKA W2, MALBA, S5, L6
1.09	ZÁDVEŘÍ, CHODBY	41.2m2	CHLOVÁ DLAŽBA Z TERAKOTY S3, ČISTÍCÍ ZÓNA ZAPUŠTĚNÁ 27mm	SVĚTLE ŠEDÝ DŘEVĚNÝ SOKL v.70mm, OMÍTKA W1, W2, OMYVATELNÝ MATNÝ NÁTĚR v. 1200mm, MALBA	OMÍTKA W2, MALBA, S5
1.10	SKLAD 02, UPS	2.9m2	STĚRKA/NÁTĚR REMMERS S2	KER. OBKLAD DO VÝŠKY MIN. 1500mm, OMÍTKA W1, W2, MALBA	MALBA W2
1.11	WC INV.	5.2 m2	CHLOVÁ DLAŽBA Z TERAKOTY S3	OMÍTKA W1, W2, SDK, KER. OBKLAD DO VÝŠKY MIN. 1500mm, OMYVATELNÝ NÁTĚR NAPŘ. TOLLENS	SDK PODHLED L7
1.12	WC ZAM.	5.4 m2	CHLOVÁ DLAŽBA Z TERAKOTY S3	OMÍTKA W1, W2, SDK, KER. OBKLAD DO VÝŠKY MIN. 1500mm, OMYVATELNÝ NÁTĚR NAPŘ. TOLLENS	SDK PODHLED L7
1.13	WC M	4.9 m2	CHLOVÁ DLAŽBA Z TERAKOTY S3	OMÍTKA W1, W2, SDK, KER. OBKLAD DO VÝŠKY MIN. 1500mm, OMYVATELNÝ NÁTĚR NAPŘ. TOLLENS	SDK PODHLED L7
1.14	WC Ž	7.0 m2	CHLOVÁ DLAŽBA Z TERAKOTY S3	OMÍTKA W1, W2, SDK, KER. OBKLAD DO VÝŠKY MIN. 1500mm, OMYVATELNÝ NÁTĚR NAPŘ. TOLLENS	SDK PODHLED L7
1.15	TECH. MÍST.01, ÚKLID	6.5 m2	STĚRKA/NÁTĚR REMMERS S2	KER. OBKLAD DO VÝŠKY MIN. 1500mm, MALBA	OMÍTKA W2, MALBA, L6
1.16	ÚSTŘEDNA EPS	3.2 m2	STĚRKA/NÁTĚR REMMERS S2	OMYVATELNÝ NÁTĚR DO VÝŠKY MIN. 1500mm, MALBA	OMÍTKA W2, MALBA, L6
1.17	TECH. MÍST.02	6.1 m2	STĚRKA/NÁTĚR REMMERS S2	KER. OBKLAD DO VÝŠKY MIN. 1500mm, MALBA	OMÍTKA W2, MALBA, L6
1.18	ČAJOVÁ KUCHYŇKA	17.4 m2	CHLOVÁ DLAŽBA Z TERAKOTY S3	SVĚTLE ŠEDÝ DŘEVĚNÝ SOKL v.70mm, OMÍTKA W1, W2, OMYVATELNÝ MATNÝ NÁTĚR v. 1200mm, MALBA	OMÍTKA W2, MALBA, L6
1.19	ZASEDACÍ MÍSTNOST	17.3 m2	DŘEVĚNÁ PODLAHA S1	SVĚTLE ŠEDÝ DŘEVĚNÝ SOKL v.70mm, OMÍTKA W1, W2, OMYVATELNÝ MATNÝ NÁTĚR v. 1200mm, MALBA	OMÍTKA W2, MALBAŮ L6
1.20	MUZEJNÍ SÁL	322.4m2	CHLOVÁ DLAŽBA Z TERAKOTY S4, ČISTÍCÍ ZÓNA ZAPUŠTĚNÁ 27mm	SVĚTLE ŠEDÝ DŘEVĚNÝ SOKL v.70mm, OMÍTKA W1, W2, OMYVATELNÝ MATNÝ NÁTĚR v. 1200mm, MALBA	OMÍTKA W2, MALBA, L4

N

S-JTSK

±0,000=239,60 m.n.m. (Bpv)

Vedoucí projektant - HIP :	Zodpovědný projektant :	Projektant :	Stavebník :
Ing. Martin Dvořák, MBA	Ing. Filip Kocián	Bc. Martin Čížek	OBEC SLATINICE
Kraj :	Pozemek :	Katastrální území :	Adresa :
Olomoucký	68/2, 68/3,68/5, 68/6	Slatinice na Hané 749818	Slatinice 50, 783 42 Slatinice
Akce : Lichtenštejnský dvůr, SO 02 OBJEKT B			Formát : 10xA4
			Datum : 09/2020
DOKUMENTACE PRO VYDÁNÍ STAVEBNÍHO POVOLENÍ			Číslo výkresu: D.1.4G_02
Část dokumentace : D.1.4g - Silnoproudá elektroinstalace			Měřítko : 1:100
Obsah výkresu : Půdorys technologie 1.NP			Paré: