PŮDORYS – NOVÝ STAV 1:100

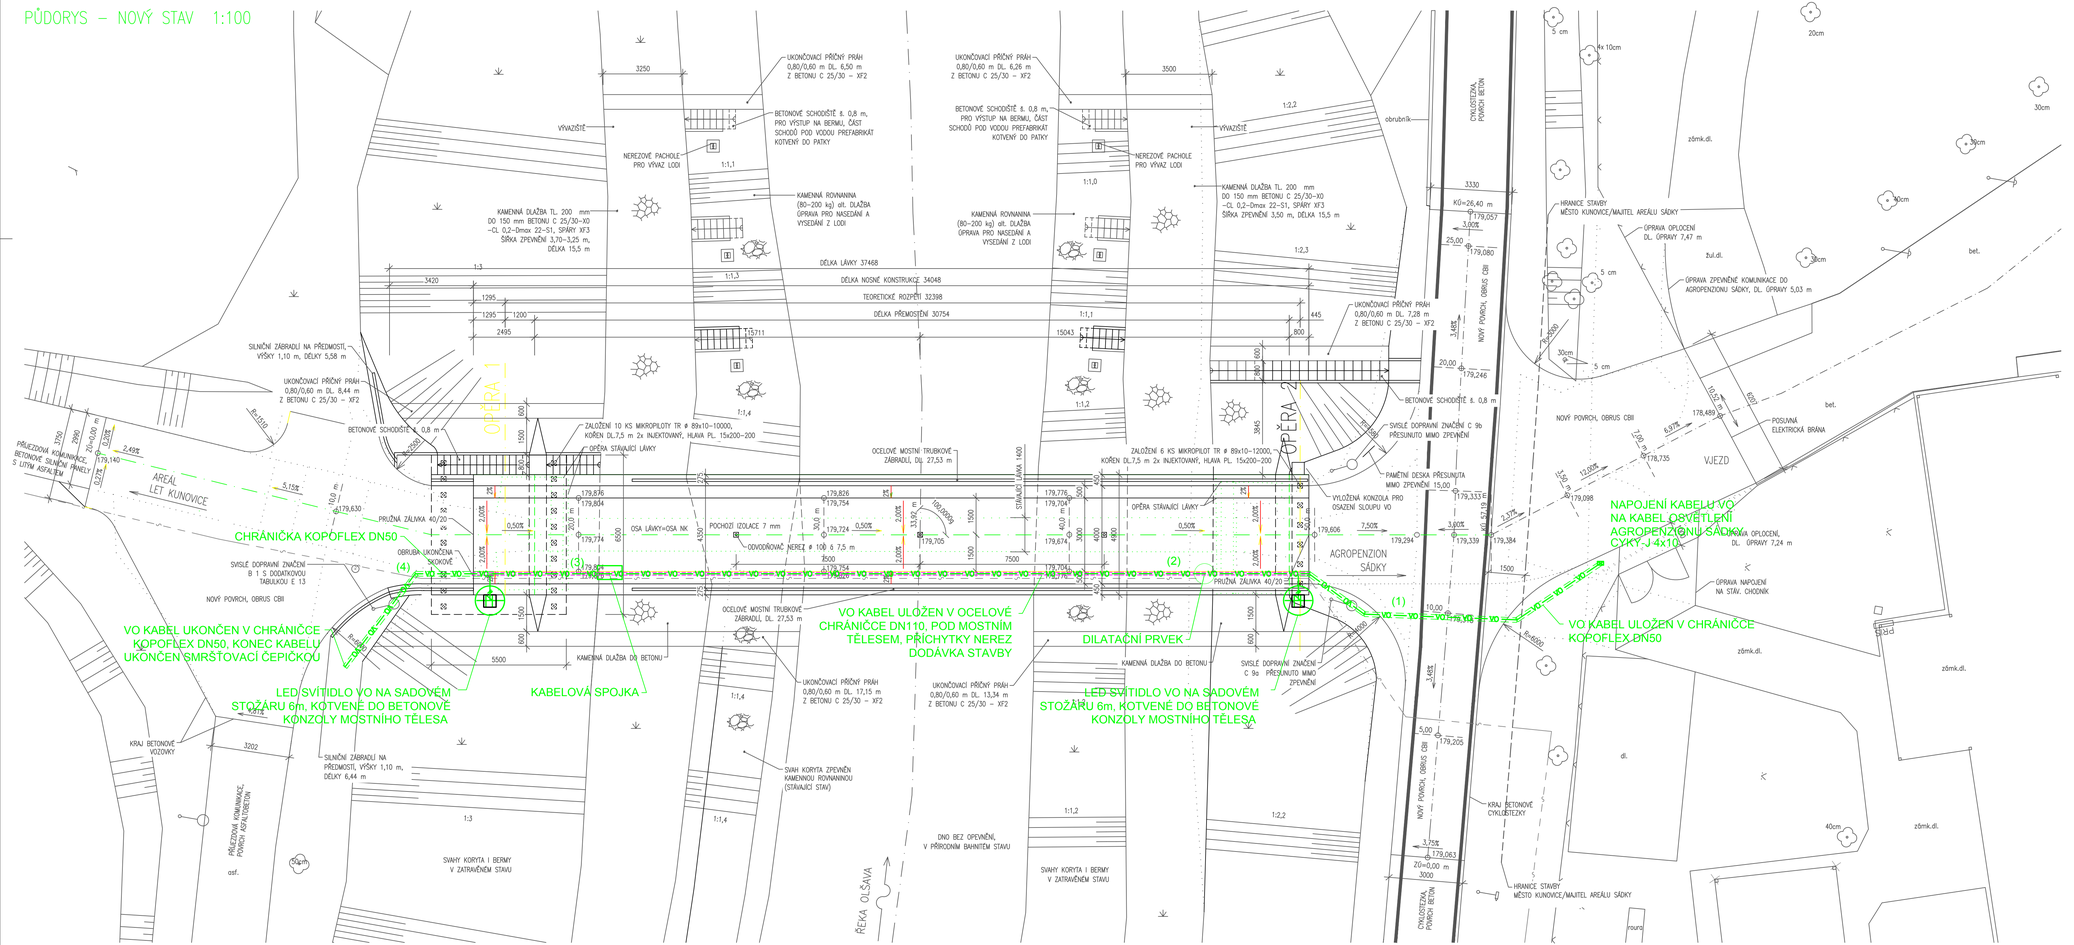

LEGENDA

- HRANY PŮVODNÍCH KONSTRUKCÍ
- SDĚLOVACÍ METALICKÝ KABEL CETIN (Česká telekomunikační infrastruktura, a.s.)
- POKÁCENÉ STROMY
- VO — VO — VO — VO — VO — KABEL VO CYKY-J 4X10 (Město Kunovice)
- SVÍTIDLO SITECO, typ STREETLIGHT 10MINI LED, 51W

SO 402

Souřadnicový systém: S - JTSK
Výškový systém: Bpv

Hlavní projektant:	Ing. Jaromír RUŠAR		Rušar mosty s.r.o.
Zodpovědný projektant:	Ing. Jaromír RUŠAR		Majdalenky 19, 638 00 Brno
Vypracoval:	Alois Vágner		Tel., fax: 545 222 037
Kontroloval:	Ing. Miroslav Semerád		E-mail: info@rusar.cz
Kraj:	Zlínský		Datum: 02 / 2017
Zadavatel:	Město Kunovice		Formát: 10 A4
Název akce:	**Lávka přes Olšavu**		Měřítko: 1:100
			Účel: DSP+PDPS
			Čís.zakáz.: 72 - 2016
Název objektu:	SO 402 - NAPOJENÍ VEŘEJNÉHO OSVĚTLENÍ		Archivní čís.: 25 - 2016
Název výkresu:	**SITUACE**		Čís. soupravy: Čís. výkresu: 03