


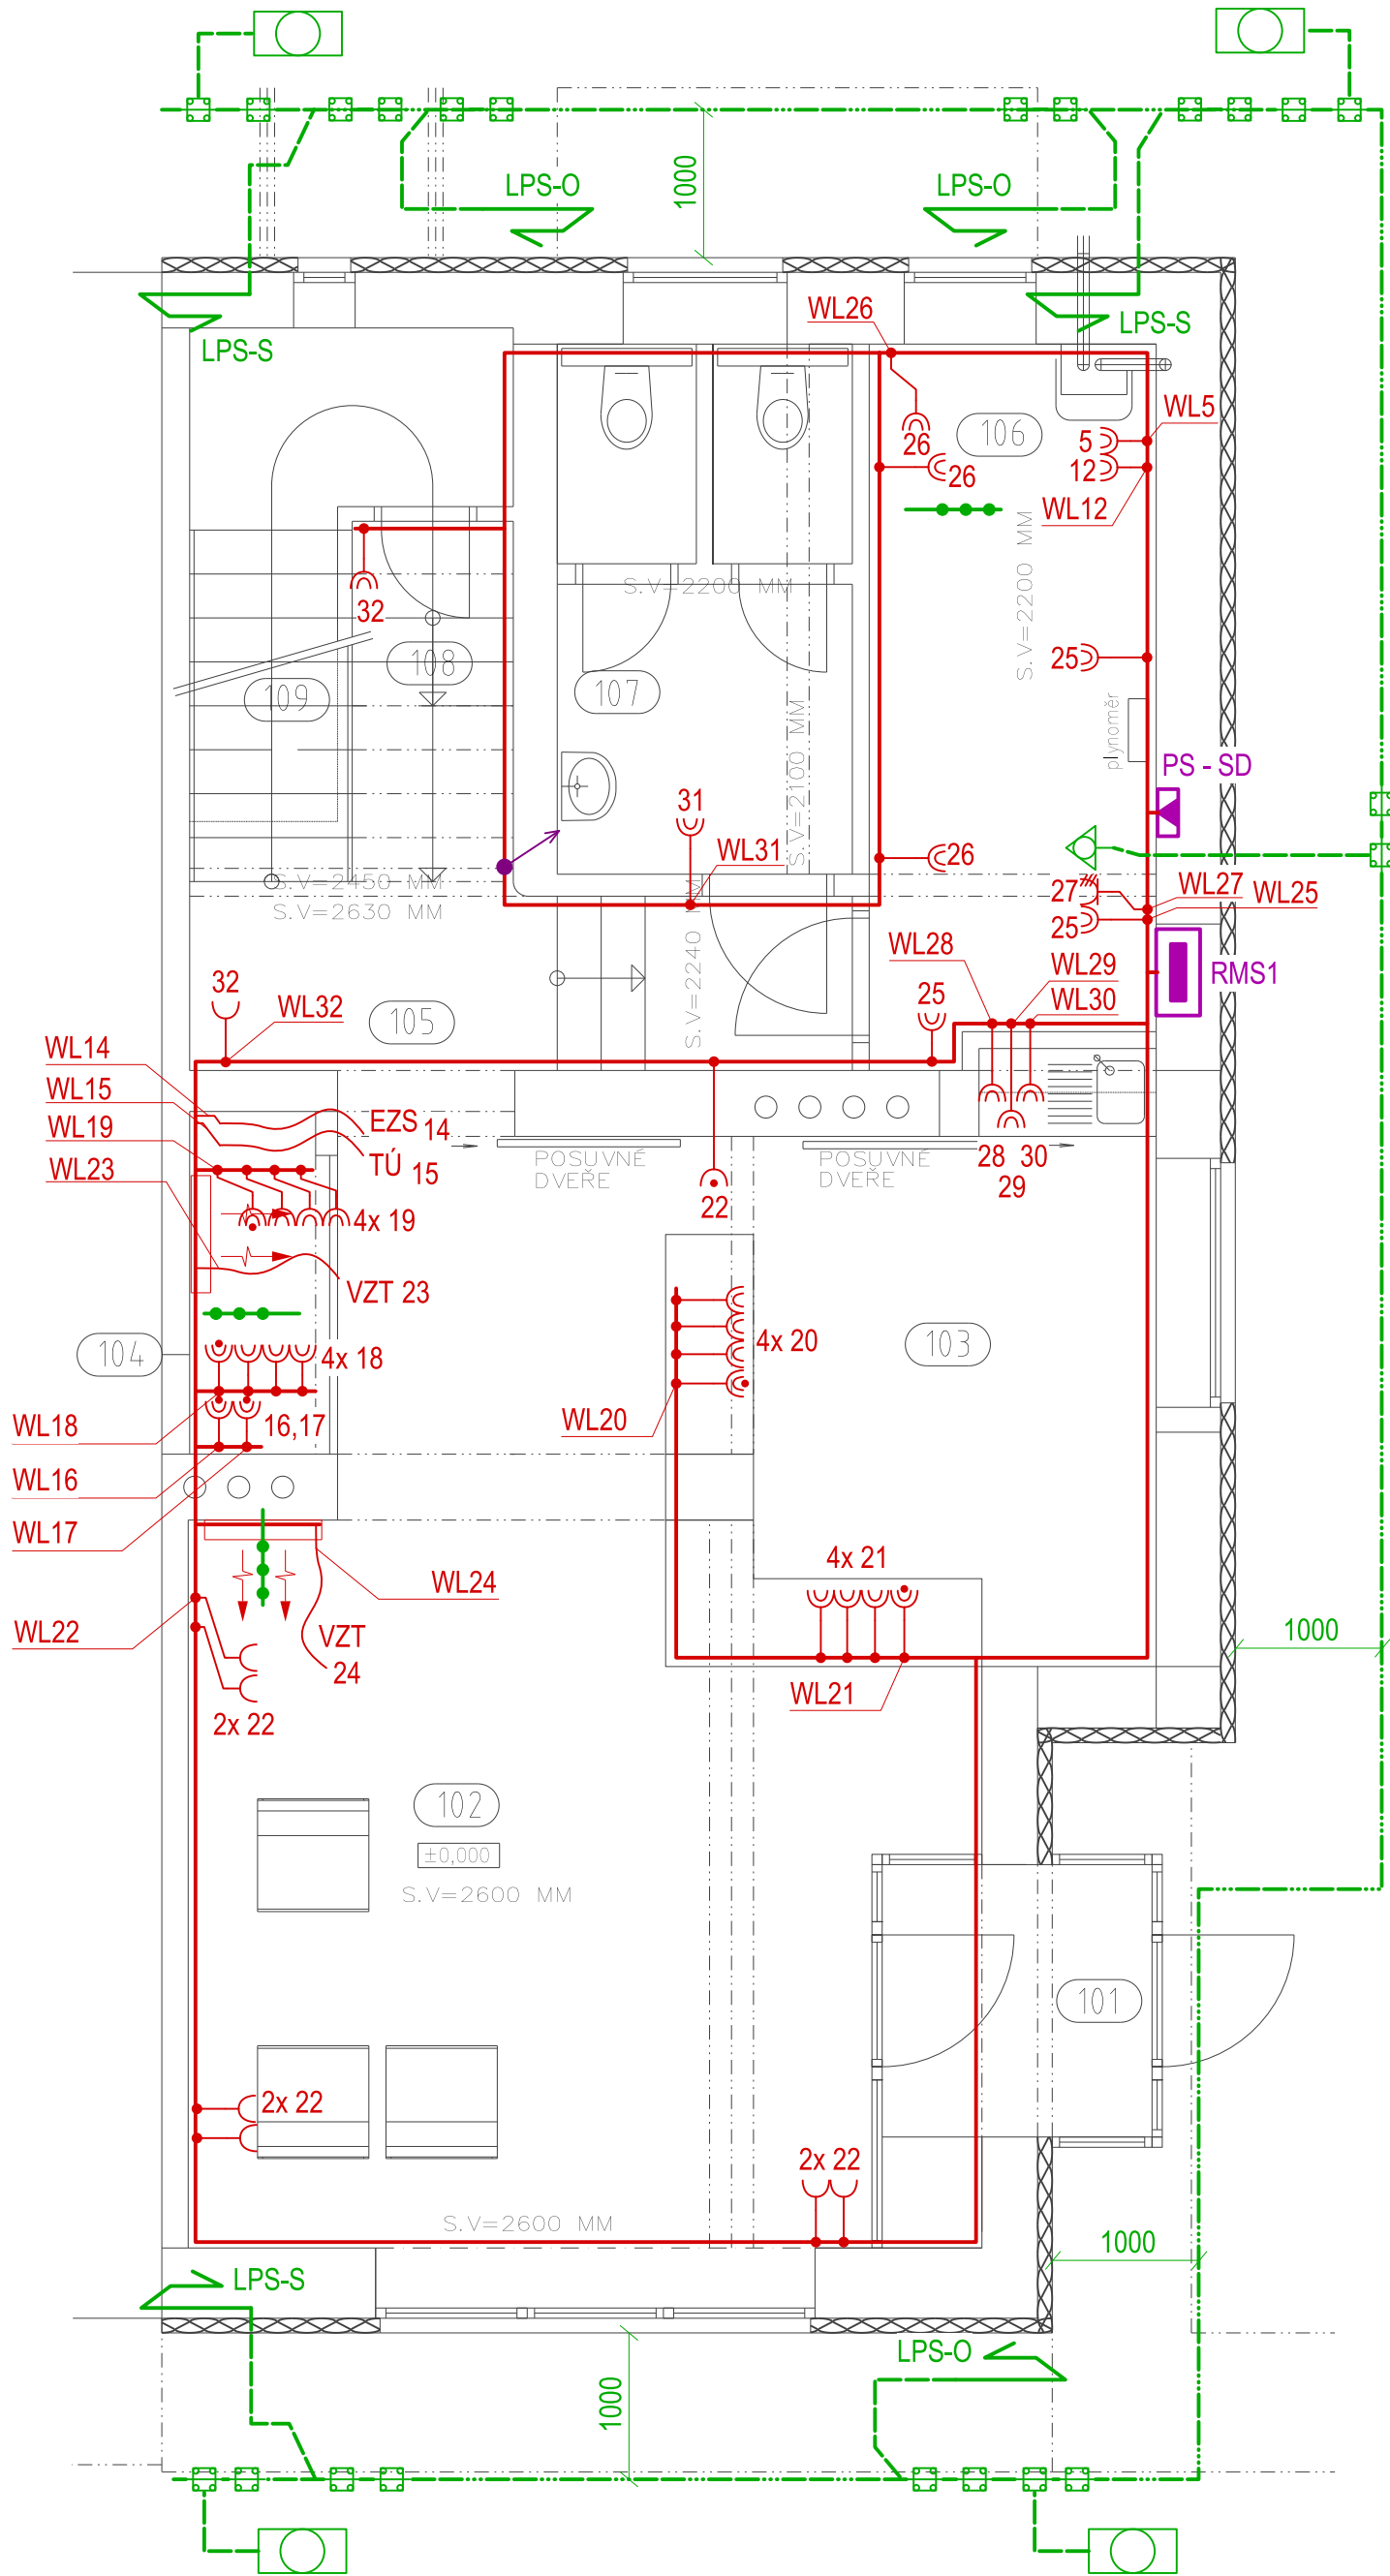

LEGENDA MÍSTNOSTÍ

Č. M.	NÁZEV MÍSTNOSTI	PLOCHA	PODLAHA	POZNÁMKA
101	PROSKLENÉ ŽÁDVEŘÍ	3.94m²	ČISTÍČÍ ZÓNA + TERACO	ČISTÍČÍ ZÓNA 3,4 M2
102	HALA	29.83m²	LITÉ TERACO MONOLITICKÝ TERACOVÝ SOKL	
103	RECEPCE	12.30m²	LITÉ TERACO MONOLITICKÝ TERACOVÝ SOKL	KERAMICKÝ OBKLAD V=0,9 M NAD LINKOU
104	SERVER	2.32m²	LITÉ TERACO MONOLITICKÝ TERACOVÝ SOKL	
105	CHODBA	8.86m²	LITÉ TERACO MONOLITICKÝ TERACOVÝ SOKL	
106	TECHNICKÁ MÍSTNOST	9.37m²	BETON OCHRANNÝ NÁTÉR ECOBAN	
107	WC - ŽENY	7.04m²	KERAMICKÁ DLAŽBA KERAMICKÝ SOKL	KERAMICKÝ OBKLAD V=2,1 M
108	SKLAD	4.87m²	BETON OCHRANNÝ NÁTÉR ECOBAN	
109	SCHODIŠTĚ	8.35m²	LITÉ TERACO - OPRAVA MONOLITICKÝ TERACOVÝ SOKL	

POZNÁMKA:

- Před zahájením zemních a výkopových prací je nutné provést vytýčení sítí a zajistit souhlas jednotlivých správců sítí.
- Umístění svítidel je nutné konzultovat se stavbou a architektem. Odůvodněná změna umístění svítidel je podmíněna souhlasem investora a GP.
- Umístění vývodů 230V pro zásuvky v interiéru je nutné konzultovat se stavbou a architektem.
- Umístění vývodů 230V pro VZT a RJ je nutné konzultovat se stavbou a jednotlivými dodavateli těchto zařízení
- P1:Umístění zásuvek 230V pro výpočetní techniku v elektroinstalačním žlabu/kanále kotveném na zdi. Elektroinstalační kanál/žlab je dodávkou SLP.
- P2: Vývod pro umístění zásuvek 230V v interiéru (stůl) pro výpočetní techniku. Rozvod EI ve stole ani zásuvky ve stole nejsou součástí této PD a musí být řešené v projektu interiéru. Vývod ukončit v krabici ukotvené na provizorní konstrukci.
- Umístění zásuvky 230V na stropě pro dataprojektor je nutné konzultovat se stavbou a profesí SLP.
- Na rozvaděč RE umístit bezpečnostní nápis "HLAVNÍ VYPÍNAČ DOMU"

Napětíová soustava před bodem rozdělení:
3 PEN 400V/230V TN-C 50Hz
Napětíová soustava za bodem rozdělení:
3 NPE 400V/230V TN-S 50Hz

GENERÁLNÍ PROJEKTANT, PROJEKTANT ČÁSTI: ING. VLADIMÍR RES, ING. ARCH. DALIBOR RES RUDICE č. 116, 679 06, JEDOVNICE tel.: +420 516 443 513		Hlavní inženýr projektu: ING. VLADIMÍR RES Autoři architektonického návrhu: ING. VLADIMÍR RES, ING. ARCH. DALIBOR RES		ING. VLADIMÍR RES ING. ARCH. DALIBOR RES RUDICE č. 116, 679 06, JEDOVNICE tel.: +420 516 443 513	
PROJEKTANT ČÁSTI : KOMP, spol. s r. o. Bubeníčková 16, 602 00 Brno tel.: +420 548213191, fax: +420 548213194		Zodpovědný projektant části: P. DOČEKAL Vypracoval: P. DOČEKAL			
Investor: WEBCOM a.s., U PLYNÁRNÝ 1002/97, 101 00 PRAHA 10					
Název akce: ŠKOLÍCÍ STŘEDISKO FIRMY WEBCOM a.s TIŠNOVSKÁ 137, BRNO PARC. Č. 1577, K.Ú. BRNO - ČERNÁ POLE				Stupeň: DPS Datum: 09/2012 Formát: 4 x A4 Číslo zakázky: 774-12	
Část: ELEKTROINSTALACE				Měřítko:	Číslo výkresu
Název výkresu:		1.NP ZÁSUVKY, TECHNOLOGIE, UZEMNĚNÍ		1:50	E3

Ochrana před nebezpečným dotykem neživých částí: ČSN 33 2000-4-41 ed.2	
Stupeň ochrany	Druh ochrany
normální	automatické odpojení od zdroje
doplněná	automatické odpojení od zdroje a a) doplňující pospojování b) proudový chránič

