


LEGENDA PŘÍSTROJŮ:

ZNAČKA	POPIS
	PS - SD venkovní se svodičem DEHNventil DV M TNC 255, IP44, 100A, 500V, 10kA, kat. číslo 4102 - 951300, rozměry (V×H×Š)240 mm × 125 mm × 300 mm
RMS1	INSTALAČNÍ ROZVÁDĚČ RMS1, M2000 2U/21 POD OMÍTKOU 590x1055x300 (šxvxh)
RMS2	INSTALAČNÍ ROZVODNICE RMS2 (2.NP) WUH-4 BK070004 POD OMÍTKOU 359x714x91 (šxvxh) 48/56MODUL
RMS3	INSTALAČNÍ ROZVODNICE RMS3 (3.NP) WUH-4 BK070004 POD OMÍTKOU 359x714x91 (šxvxh) 48/56MODUL
	EKVIPOTENCIÁLA - EPS 2 + KT 250/1
RE	ELEKTROMĚROVÝ ROZVÁDĚČ PER 2/3f/63 33.1.3 PILÍŘ IP44 In=63A Izk=10kA ROZMĚR:1200 mm × 240 mm × 550 mm (vxhxš) VČETNĚ ZÁKLADU
	STÁVAJÍCÍ KABELOVÁ/POJISTKOVÁ PŘÍPOJKOVÁ SKŘÍŇ DISTRIBUTORA ELEKTRICKÉ ENERGIE

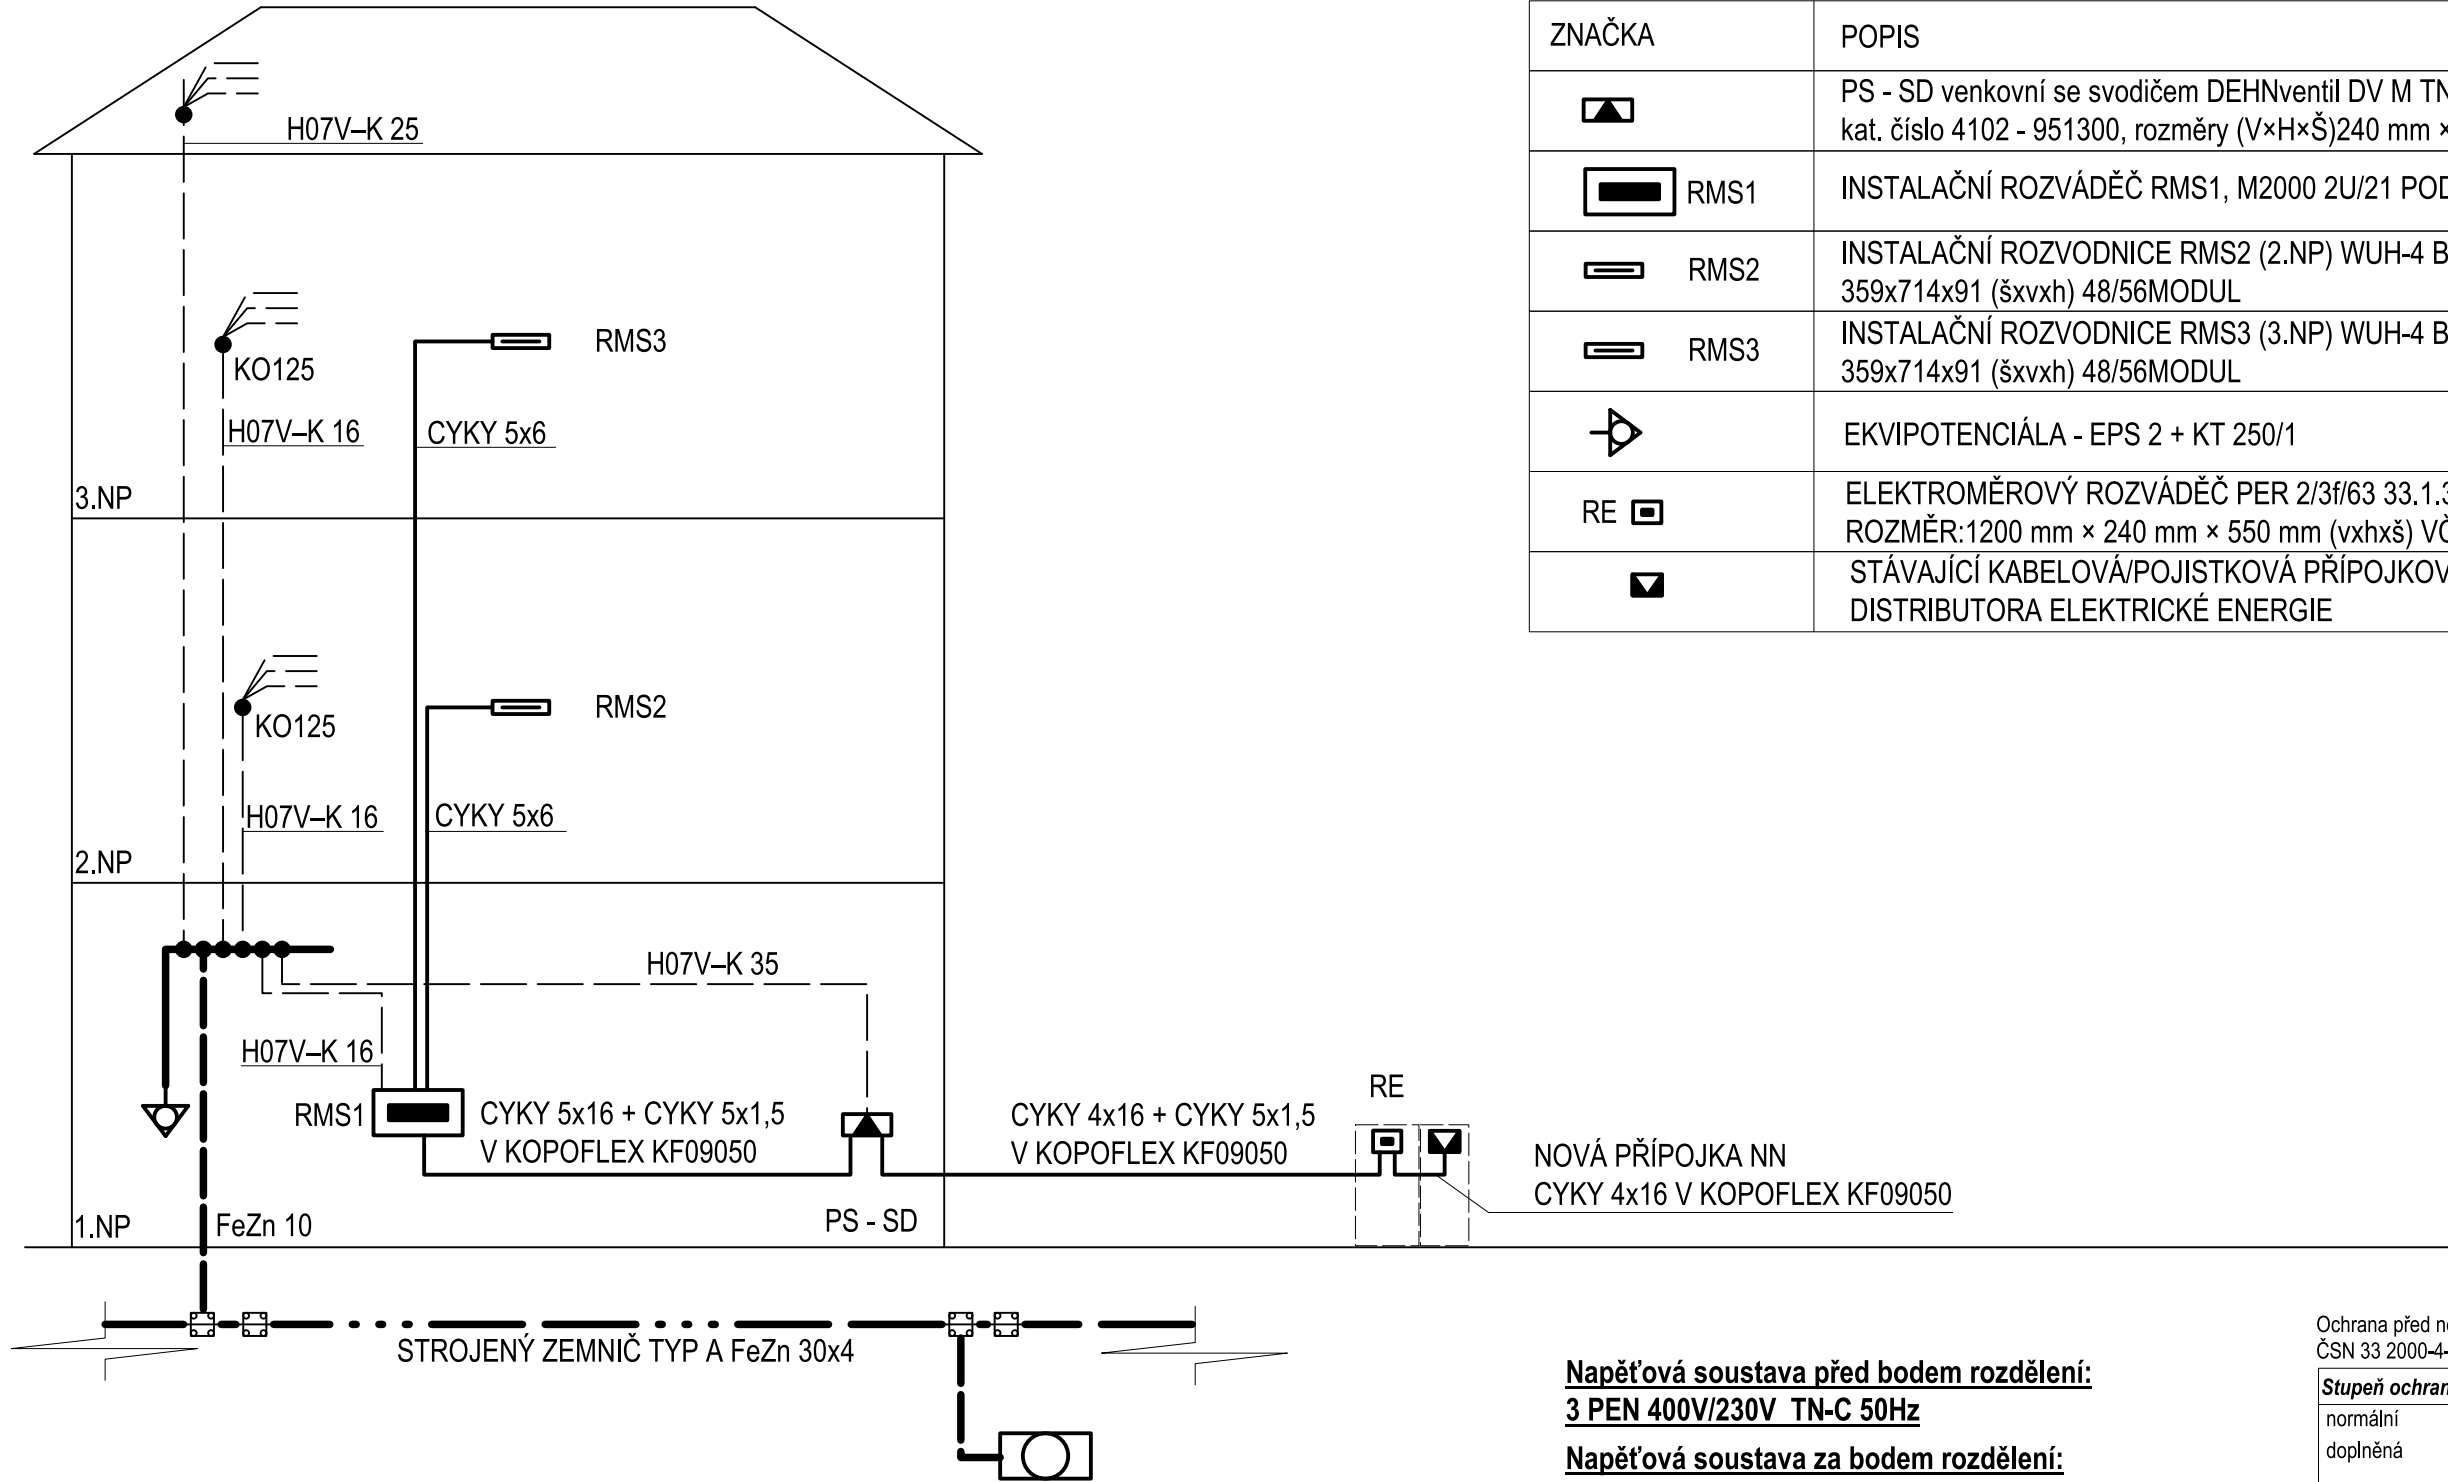

Napěťová soustava před bodem rozdělení:
3 PEN 400V/230V TN-C 50Hz

Napěťová soustava za bodem rozdělení:
3 NPE 400V/230V TN-S 50Hz

Ochrana před nebezpečným dotykem neživých částí:
ČSN 33 2000-4-41 ed.2

Stupeň ochrany	Druh ochrany
normální	automatické odpojení od zdroje
doplňená	automatické odpojení od zdroje a a) doplňující pospojování b) proudový chránič

GENERÁLNÍ PROJEKTANT, PROJEKTANT ČÁSTI: ING. VLADIMÍR RES, ING. ARCH. DALIBOR RES RUDICE č. 116, 679 06 , JEDOVNICE tel. : +420 516 443 513		Hlavní inženýr projektu: ING. VLADIMÍR RES	ING. VLADIMÍR RES ING. ARCH. DALIBOR RES		
PROJEKTANT ČÁSTI : KOMP, spol. s r. o. Bubeničkova 16, 602 00 Brno tel.: +420 548213191, fax: +420 548213194		Autoři architektonického návrhu: ING. VLADIMÍR RES, ING. ARCH. DALIBOR RES			
		Zodpovědný projektant části: P. DOČEKAL			
		Vypracoval: P. DOČEKAL			
Investor:	WEBCOM a.s., U PLYNÁRNY 1002/97 , 101 00 PRAHA 10		Stupeň:	DPS	
Název akce:	ŠKOLÍCÍ STŘEDISKO FIRMY WEBCOM a.s TIŠNOVSKÁ 137, BRNO PARC. Č. 1577, K.Ú. BRNO - ČERNÁ POLE		Datum:	09/2012	
Část:	ELEKTROINSTALACE		Formát:	4 x A4	
Název výkresu:	SCHÉMA PŘENOSU		Číslo zakázky:	774-12	
			Měřítko:	Číslo výkresu:	
			- - -	E9	