


PŮDORYS 1.NP – NOVÝ STAV, 1 : 50

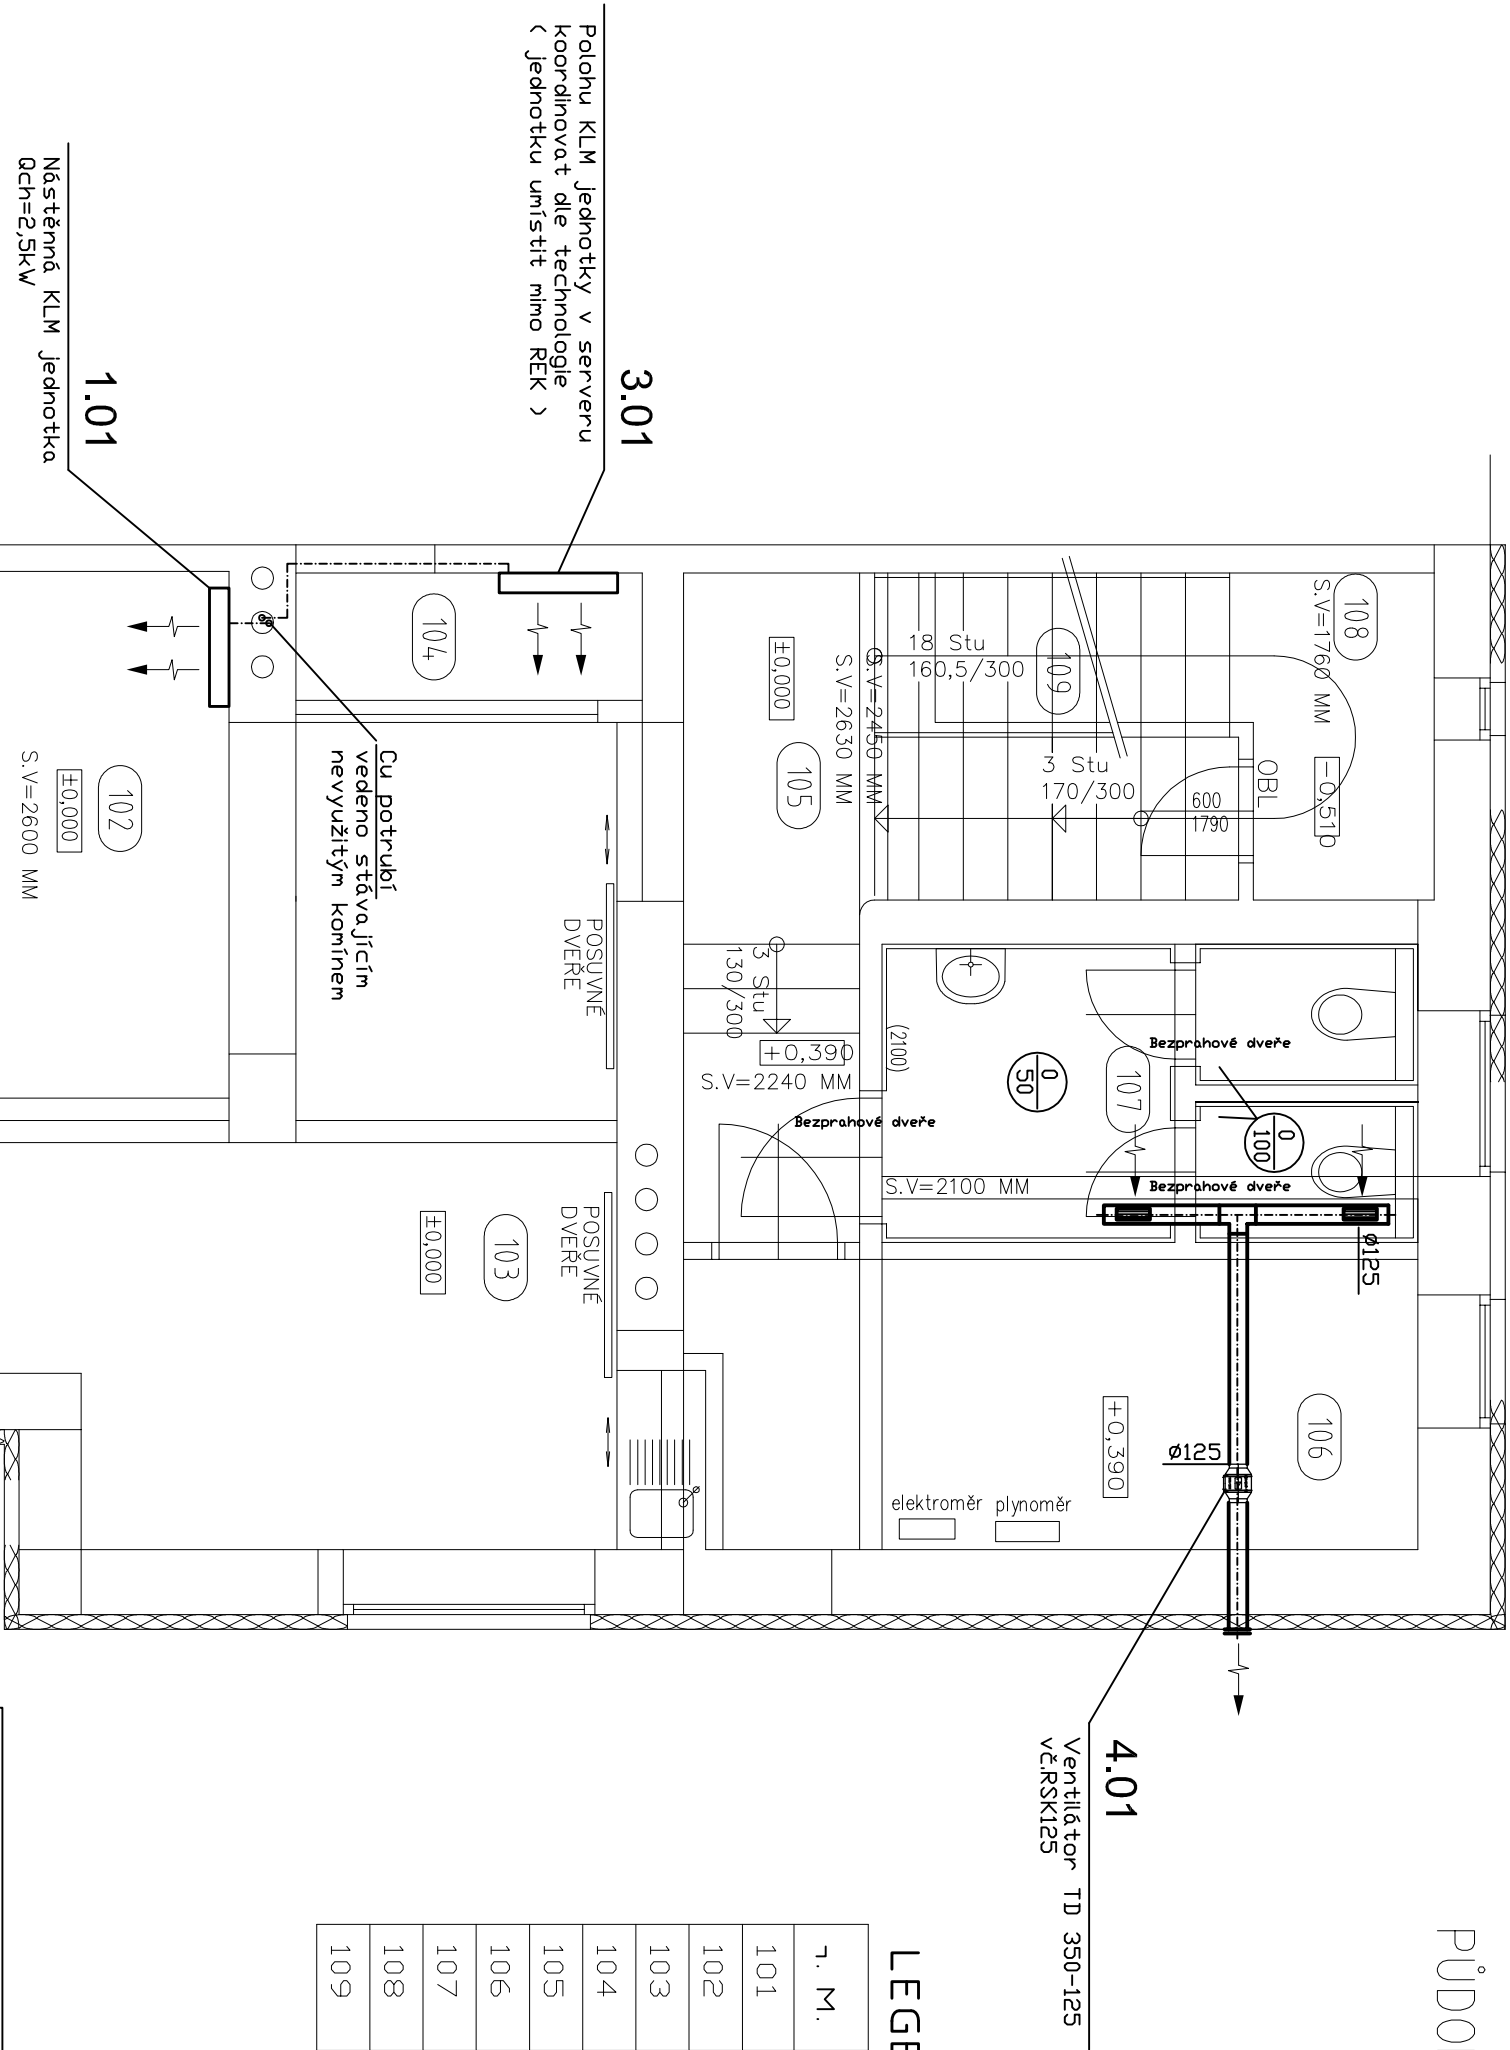


4.01

Ventilátor TD 350-125
větrsk125

LEGENDA MÍSTNOSTÍ

č. M.	NÁZEV MÍSTNOSTI	PLOCHA
101	PROSKLENÉ ZÁDVEŘÍ	3,94m ²
102	HALA	29,83m ²
103	RECEPCE	12,30m ²
104	SERVER	2,32m ²
105	CHODBA	8,86m ²
106	TECHNICKÁ MÍSTNOST	9,37m ²
107	WC – ŽENY	7,04m ²
108	SKLAD	4,87m ²
109	SCHODIŠTĚ	8,35m ²

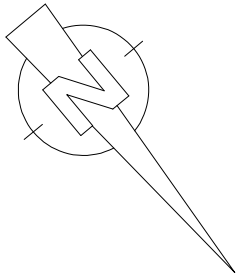

VYPRACOVAL	Jiří Hájek	ING. VLADIMÍR RES		
PODPIS		ING. ARCH. DALIBOR RES		
INVESTOR	WEBCOM a.s. U PLYNÁRNÝ 1002/97 , 101 00 PRAHA 10	RUDICE č. 116 679 06 , JEDOVNICE tel.: 516 443 513 mob.: 608 966 283		
LOKALITA	ULICE TĚŠNOVSKÁ PARC. Č. 1577, K.Ú. BRNO – ČERNÁ POLE			
STAVBA	ŠKOLÍCÍ STŘEDISKO FIRMY WEBCOM a.s TĚŠNOVSKÁ 137, BRNO	FORMÁT	2 A 4	
		DATUM	10 / 2012	
		STUPEŇ	PR	
		MĚŘITKO		
OBSAH VÝKRESU	PŮDORYS 1.NP VZDUCHOTECHNIKA	1 : 50	V01	