
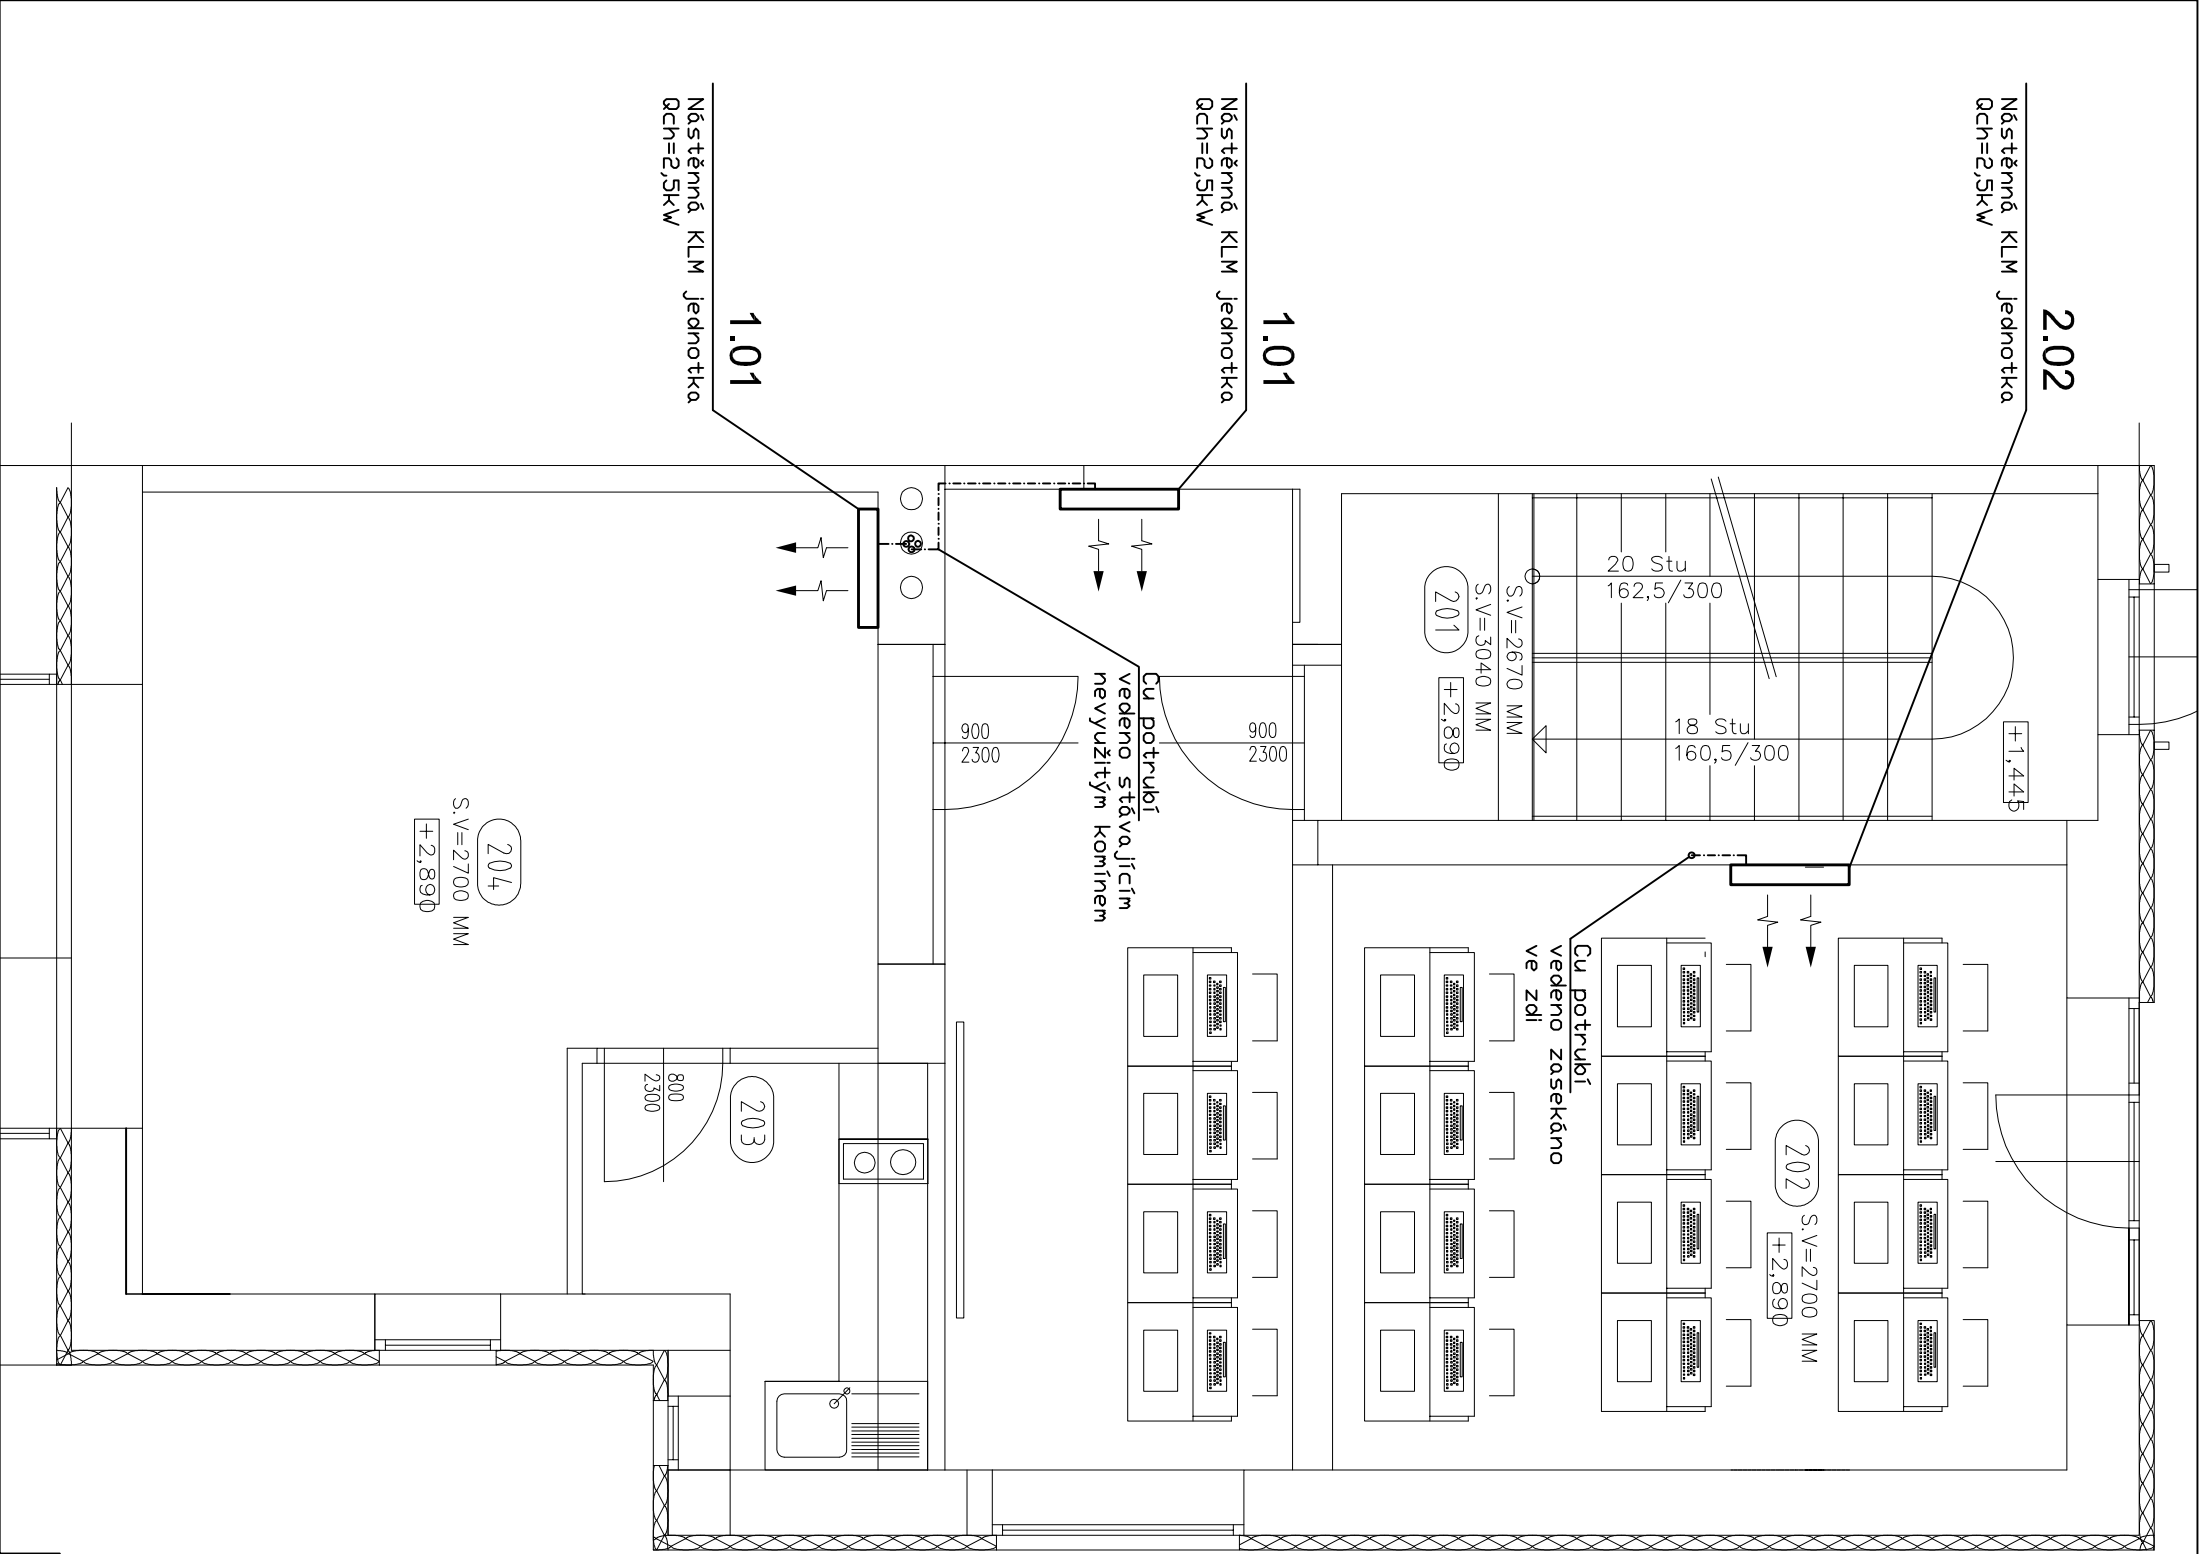


PŮDORYS 2.NP – NOVÝ STAV , 1 : 50

LEGENDA MÍSTNOSTŮ

| č. M. | NÁZEV MÍSTNOSTI  | PLOCHA  |
|-------|------------------|---------|
| 201   | SCHODIŠTĚ        | 11,56m² |
| 202   | ŠKOLÍCÍ SÁL      | 36,94m² |
| 203   | KUCHYŇKA         | 5,23m²  |
| 204   | MÍSTNOST LEKTORŮ | 27,97m² |
| 205   | STŘÍŠKA          | 3,51m²  |
| 206   | BALKON           | 4,13m²  |

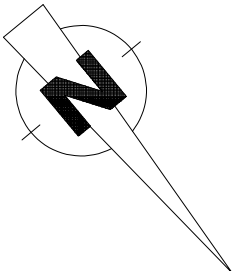

|               |                                                              |                                                                               |       |       |           |
|---------------|--------------------------------------------------------------|-------------------------------------------------------------------------------|-------|-------|-----------|
| VYPRACOVAL    | JIŘÍ HÁJEK                                                   | ING. VLADIMÍR RES                                                             |       |       |           |
| PODPIS        |                                                              | ING. ARCH. DALIBOR RES                                                        |       |       |           |
| INVESTOR      | WEBCOM a.s.<br>U PLYNÁRNŮ 1002/97 , 101 00 PRAHA 10          | RUDICE č. 116<br>679 06 , JEDOVNICE<br>tel.: 516 443 513<br>mob.: 608 966 283 |       |       |           |
| LOKALITA      | ULICE TIŠNOVSKÁ<br>PARC. Č. 1577, K.Ú. BRNO – ČERNÁ POLE     |                                                                               |       |       |           |
| STAVBA        | ŠKOLÍCÍ STŘEDISKO<br>FIRMY WEBCOM a.s<br>TIŠNOVSKÁ 137, BRNO | FORMÁT                                                                        | 2 A 4 | DATUM | 10 / 2012 |
| OBSAH VÝKRESU | PŮDORYS 2.NP<br>VZDUCHOTECHNIKA                              | STUPEŇ                                                                        | PR    | V2    |           |
|               |                                                              | MĚŘITKO                                                                       |       |       |           |
|               |                                                              | 1 : 50                                                                        |       |       |           |