
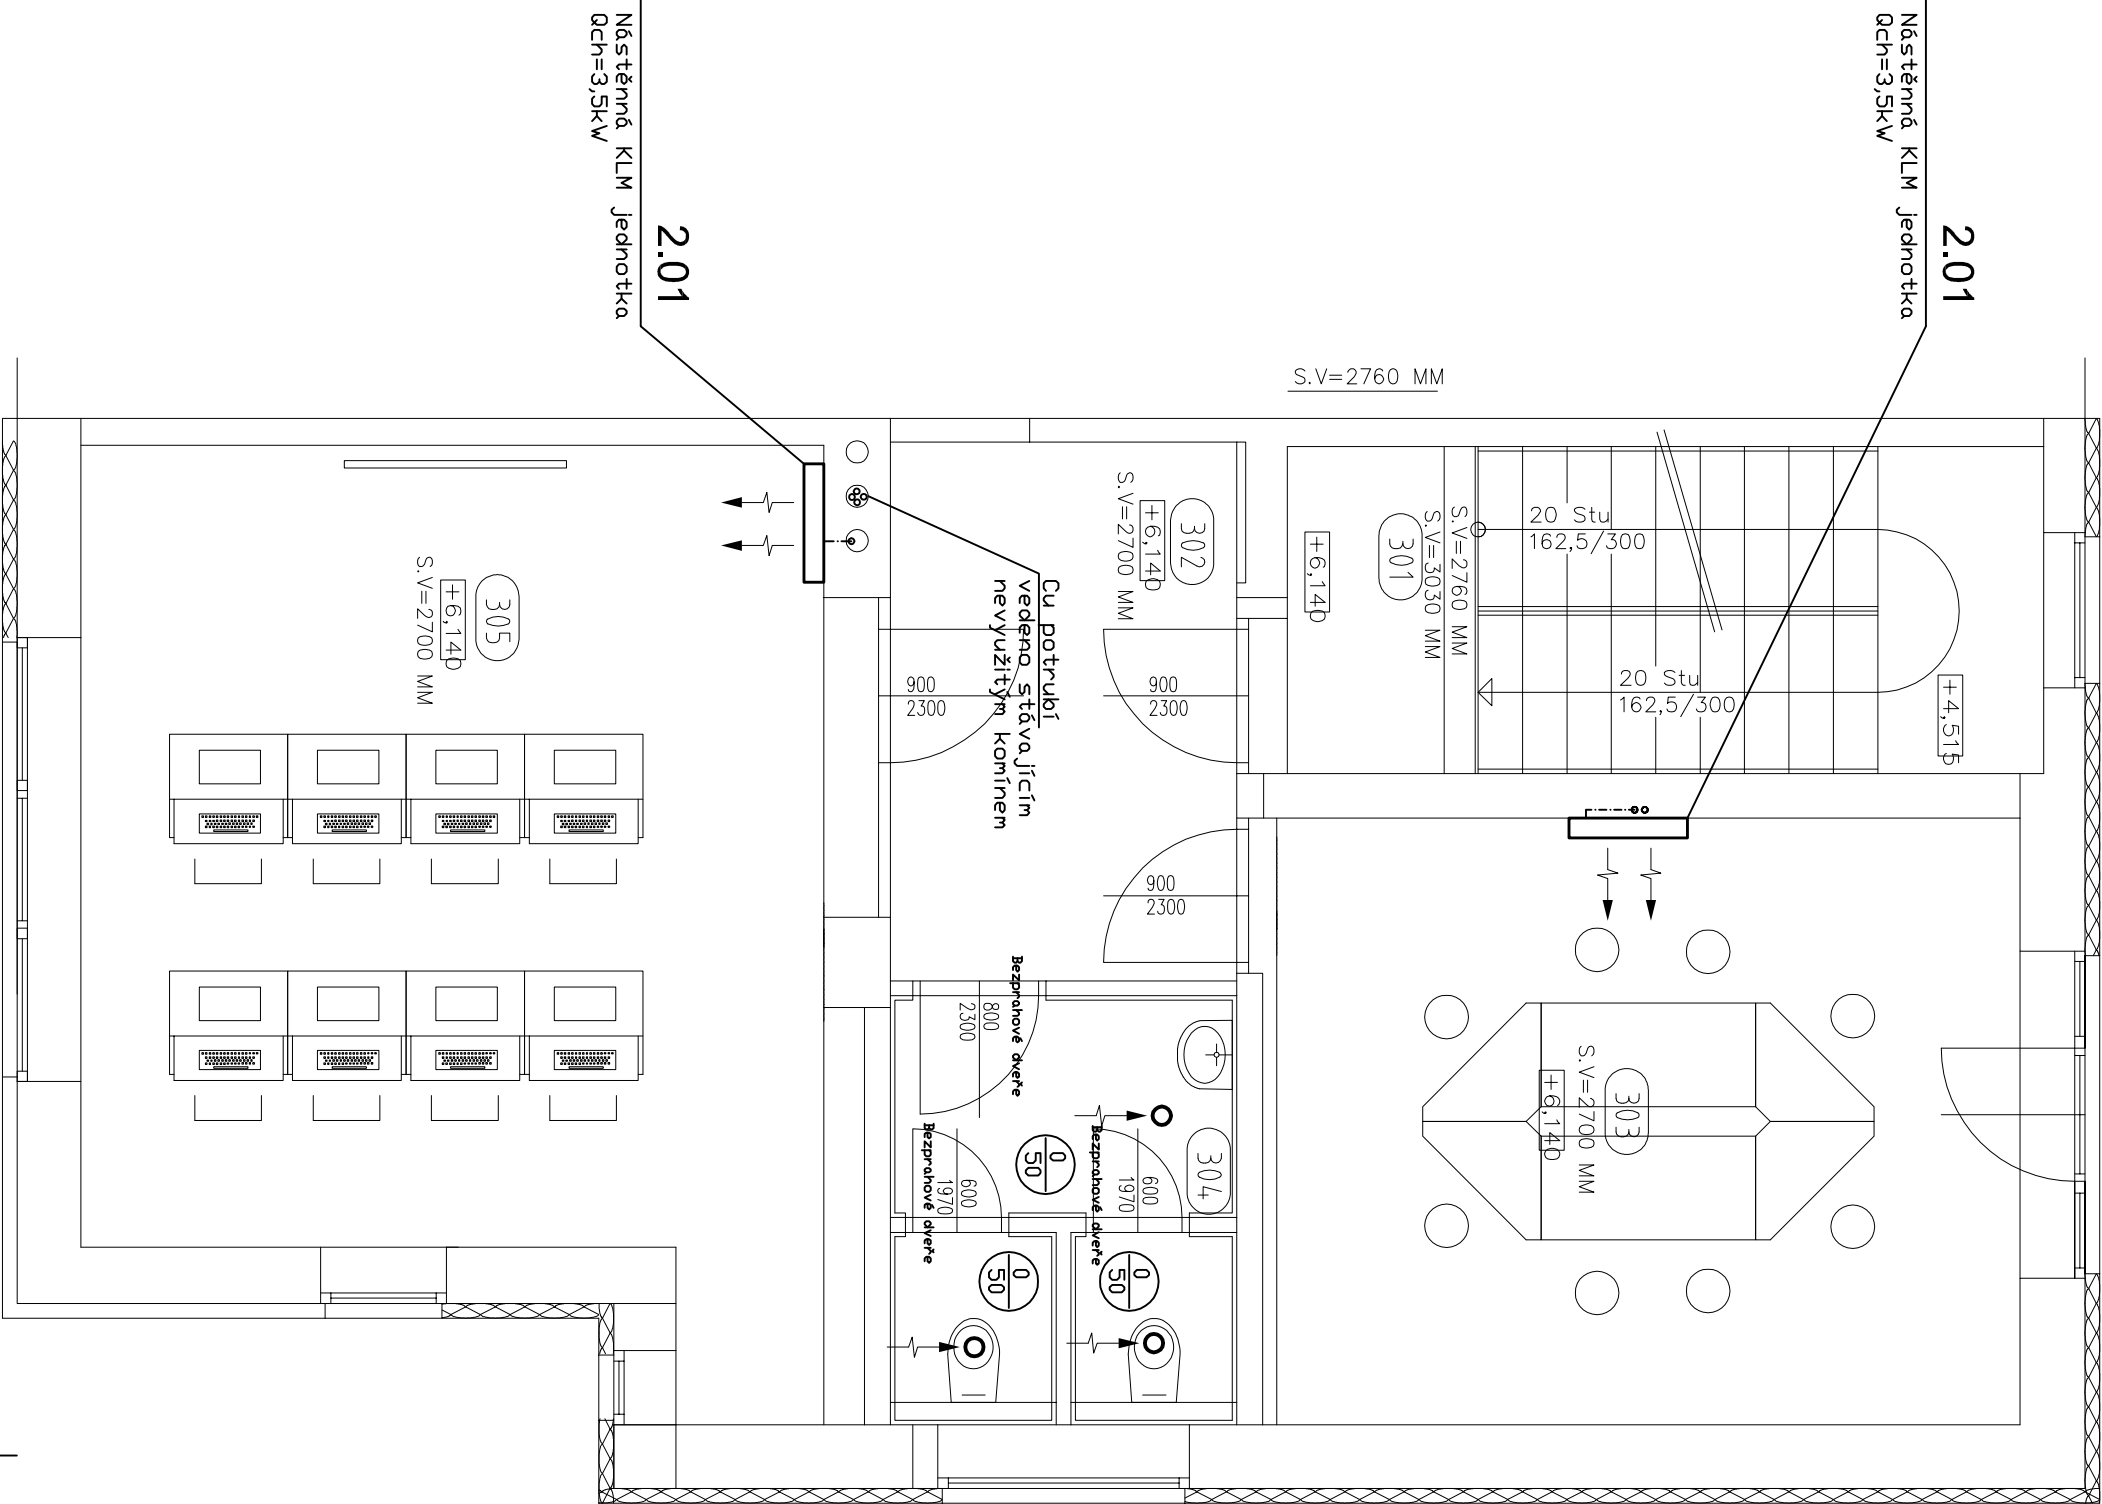


PŮDORYS 3.NP – NOVÝ STAV , 1 : 50

č. M.	NÁZEV MÍSTNOSTI	PLOCHA
301	SCHODIŠTĚ	11,57m ²
302	VSTUPNÍ HALA	8,52m ²
303	ÚČEBNA	21,58m ²
304	WC – MUŽI	6,59m ²
305	ÚČEBNA	29,98m ²
306	BALKON	4,13m ²
307	STŘÍŠKA	7,48m ²

LEGENDA MÍSTNOSTŮ

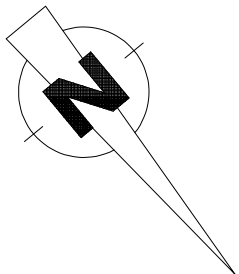


2.01

Nástěnná KLM jednotka
Qch=3,5kW

2.01

Nástěnná KLM jednotka
Qch=3,5kW

 VYPRACOVAL	JIŘÍ HÁJEK	ING. VLADIMÍR RES		
PODPIS		ING. ARCH. DALIBOR RES		
INVESTOR	WEBCOM a.s. U PLYNÁRNÝ 1002/97 , 101 00 PRAHA 10	RUDICE č. 116 679 06 , JEDOVNICE tel.: 516 443 513 mob.: 608 966 283		
LOKALITA	ULICE TIŠNOVSKÁ PARC. č. 1577, K.Ú. BRNO – ČERNÁ POLE			
STAVBA	ŠKOLÍCÍ STŘEDISKO FIRMY WEBCOM a.s TIŠNOVSKÁ 137, BRNO	FORMÁT	2 A 4	
		DATUM	10 / 2012	
		STUPEŇ		
		MĚŘITKO		
OBSAH VÝKRESU	PŮDORYS 3.NP			
V ZDUCHOTECHNIKA		1 : 50	V3	