


PŮDORYS STŘECHY , M 1 : 50

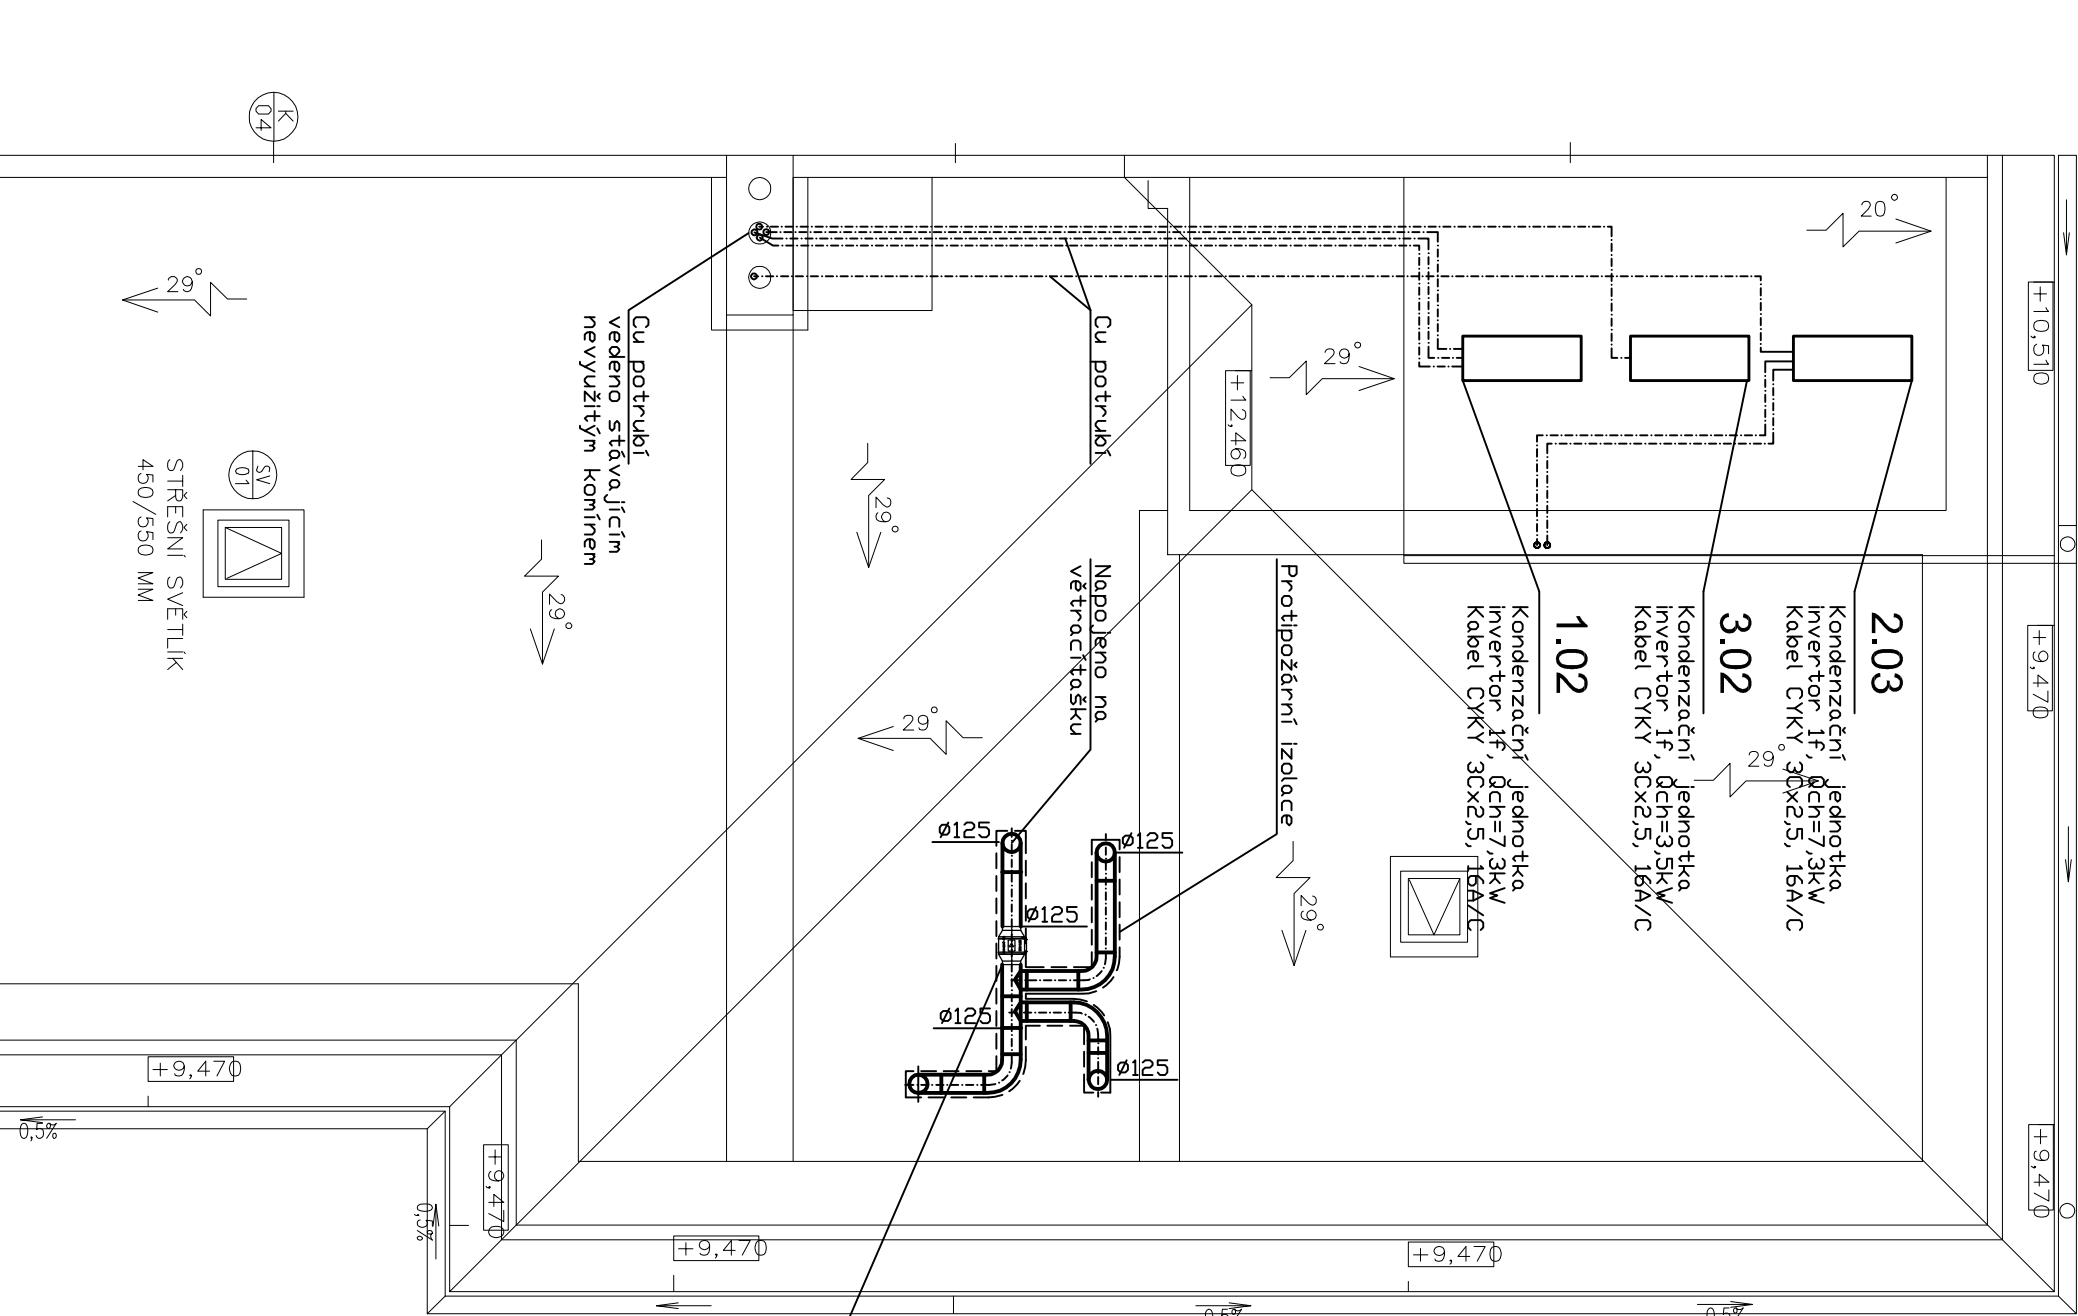

4.01

Ventilátor TD 350-125
větrSK125

POZNÁMKA :

VENKOVNÍ JEDNOTKY OSAZENY NA STŘEŠNÍCH STOJÁNCÍCH

VYPRACOVAL	JIŘÍ HÁJEK	ING. VLADIMÍR RES	
PODPIS		ING. ARCH. DALIBOR RES	
INVESTOR	WEBCOM a.s. U PLYNÁRNÝ 1002/97 , 101 00 PRAHA 10	RUDICE č. 116 679 06 , JEDOVNICE tel.: 516 443 513 mob.: 608 966 283	
LOKALITA	ULICE TIŠNOVSKÁ PARC. č. 1577, k.ú. BRNO – ČERNÁ POLE		
STAVBA	ŠKOLÍCÍ STŘEDISKO FIRMY WEBCOM a.s TIŠNOVSKÁ 137, BRNO	FORMÁT	2 A 4
		DATUM	10 / 2012
		STUPEŇ	II
		MĚŘITKO	
OBSAH VÝKRESU	PŮDORYS STŘECHY VZDUCHOTECHNIKA	1 : 50	V4