


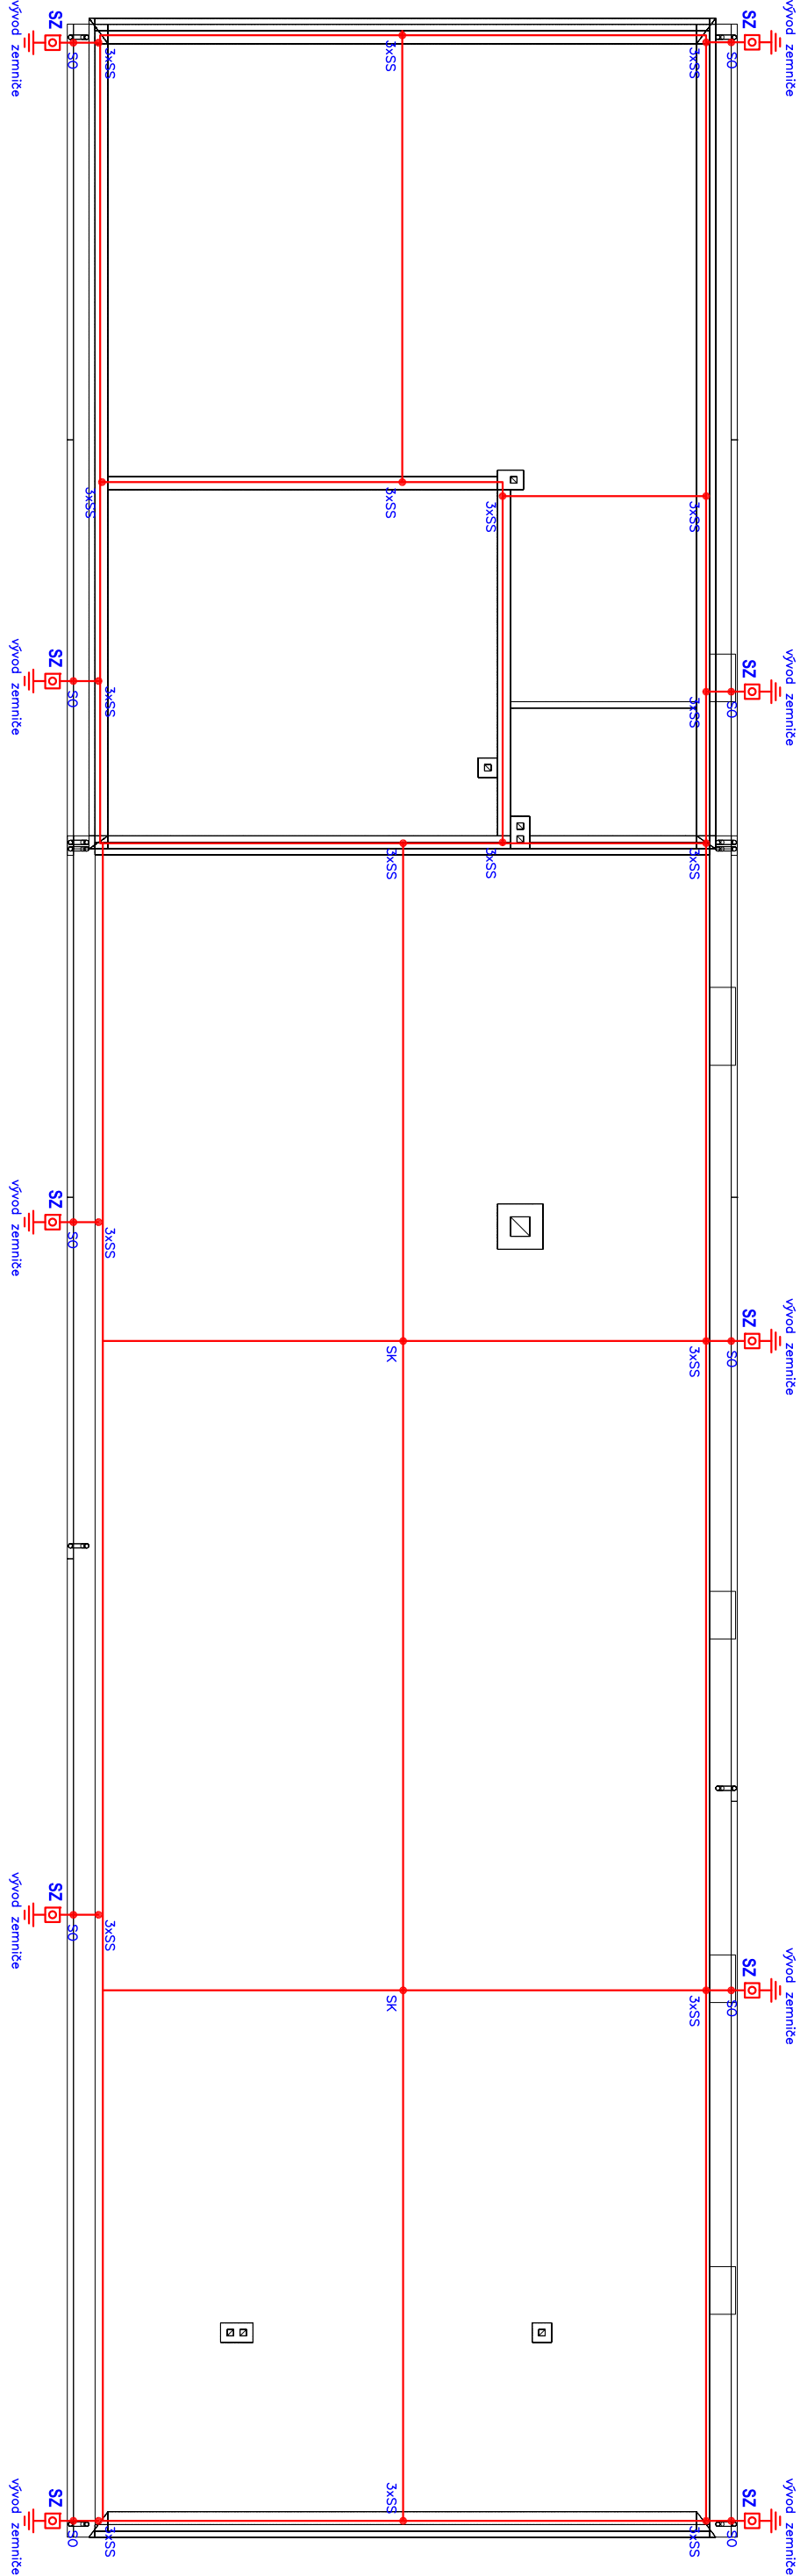

POZNÁMKA :
INSTALACE BUDE PROVEDENA DLE ČSN EN 62305–1 AŽ ČSN EN 62305–4.

ZEMNÍ PŘECHODOVÝ ODPOR SPOLEČNĚ
UZEMŇOVACÍ SOUSTAVY SMÍ BÝT MAX. 10
Ω. UZEMŇOVACÍ PŘÍVODY PŘI PŘECHODU
DO PŮDY V DÉLCE NEJMÉNĚ 30 cm POD
POVRCH A 20 cm NAD POVRCH OPATŘIT
PASIVNÍ OCHRANOU.

ZEMNÍ SOUSTAVA JE TVOŘENA ZEMNÍCMI
TYČEMI ZM.

VŠECHNY SVODY JSOU VEDENY PO
FASADĚ. ZKUŠEBNÍ SVORKY JSOU
UMÍSTĚNY NA FASADĚ 180CM NAD
TERÉNEM.

ZKUŠEBNÍ SVORKY BUDOU OČÍSLOVÁNY.

- SZ

SVORKA ZKUŠEBNÍ
- PJ

POMOCNÝ JILMAČ
- SS

SVORKA SPOJOVACÍ
- SP

SVORKA PŘIPOJOVACÍ
- HOP

HLAVNÍ OCHRANÁ PŘÍPOJNICE

LEGENDA :

AUTOR PROJEKTU			ZODP. PROJEKTANT			VYPRACOVAL		
Ing. Josef Nezval			Ing. Josef Nezval			Ing. Josef Nezval		
MÍSTO STAVBY			AGRO ROZSTÁNÍ, DRUŽSTVO, ROZSTÁNÍ 200, 798 62 (IČO: 49445014)					
INVESTOR			AGRO ROZSTÁNÍ, DRUŽSTVO, ROZSTÁNÍ 200, 798 62 (IČO: 49445014)					
AKCE:								
STAVEBNÍ ÚPRAVY DÍLEN, GARÁŽÍ A KANCELÁŘÍ V AREÁLU ZD AGRO ROZSTÁNÍ, DRUŽSTVO, ROZSTÁNÍ 200, 798 62, p.č. 418/1, 418/2, 419, k.ú. ROZSTÁNÍ POD KOJÁLEM			DATUM			02/2021		
			STUPEŇ PD			DSP		
			ZK. ČÍSLO			-		
			ČÍSLO KOPIE			1 2 3 4 5 6 7		
NÁZEV VÝKRESU:			MĚŘÍTKO:			ČÍSLO VÝKRESU:		
PŮDORYS HROMOSVODU			1:150			03		



tel: 605 310 610
josef.nezval@centrum.cz