



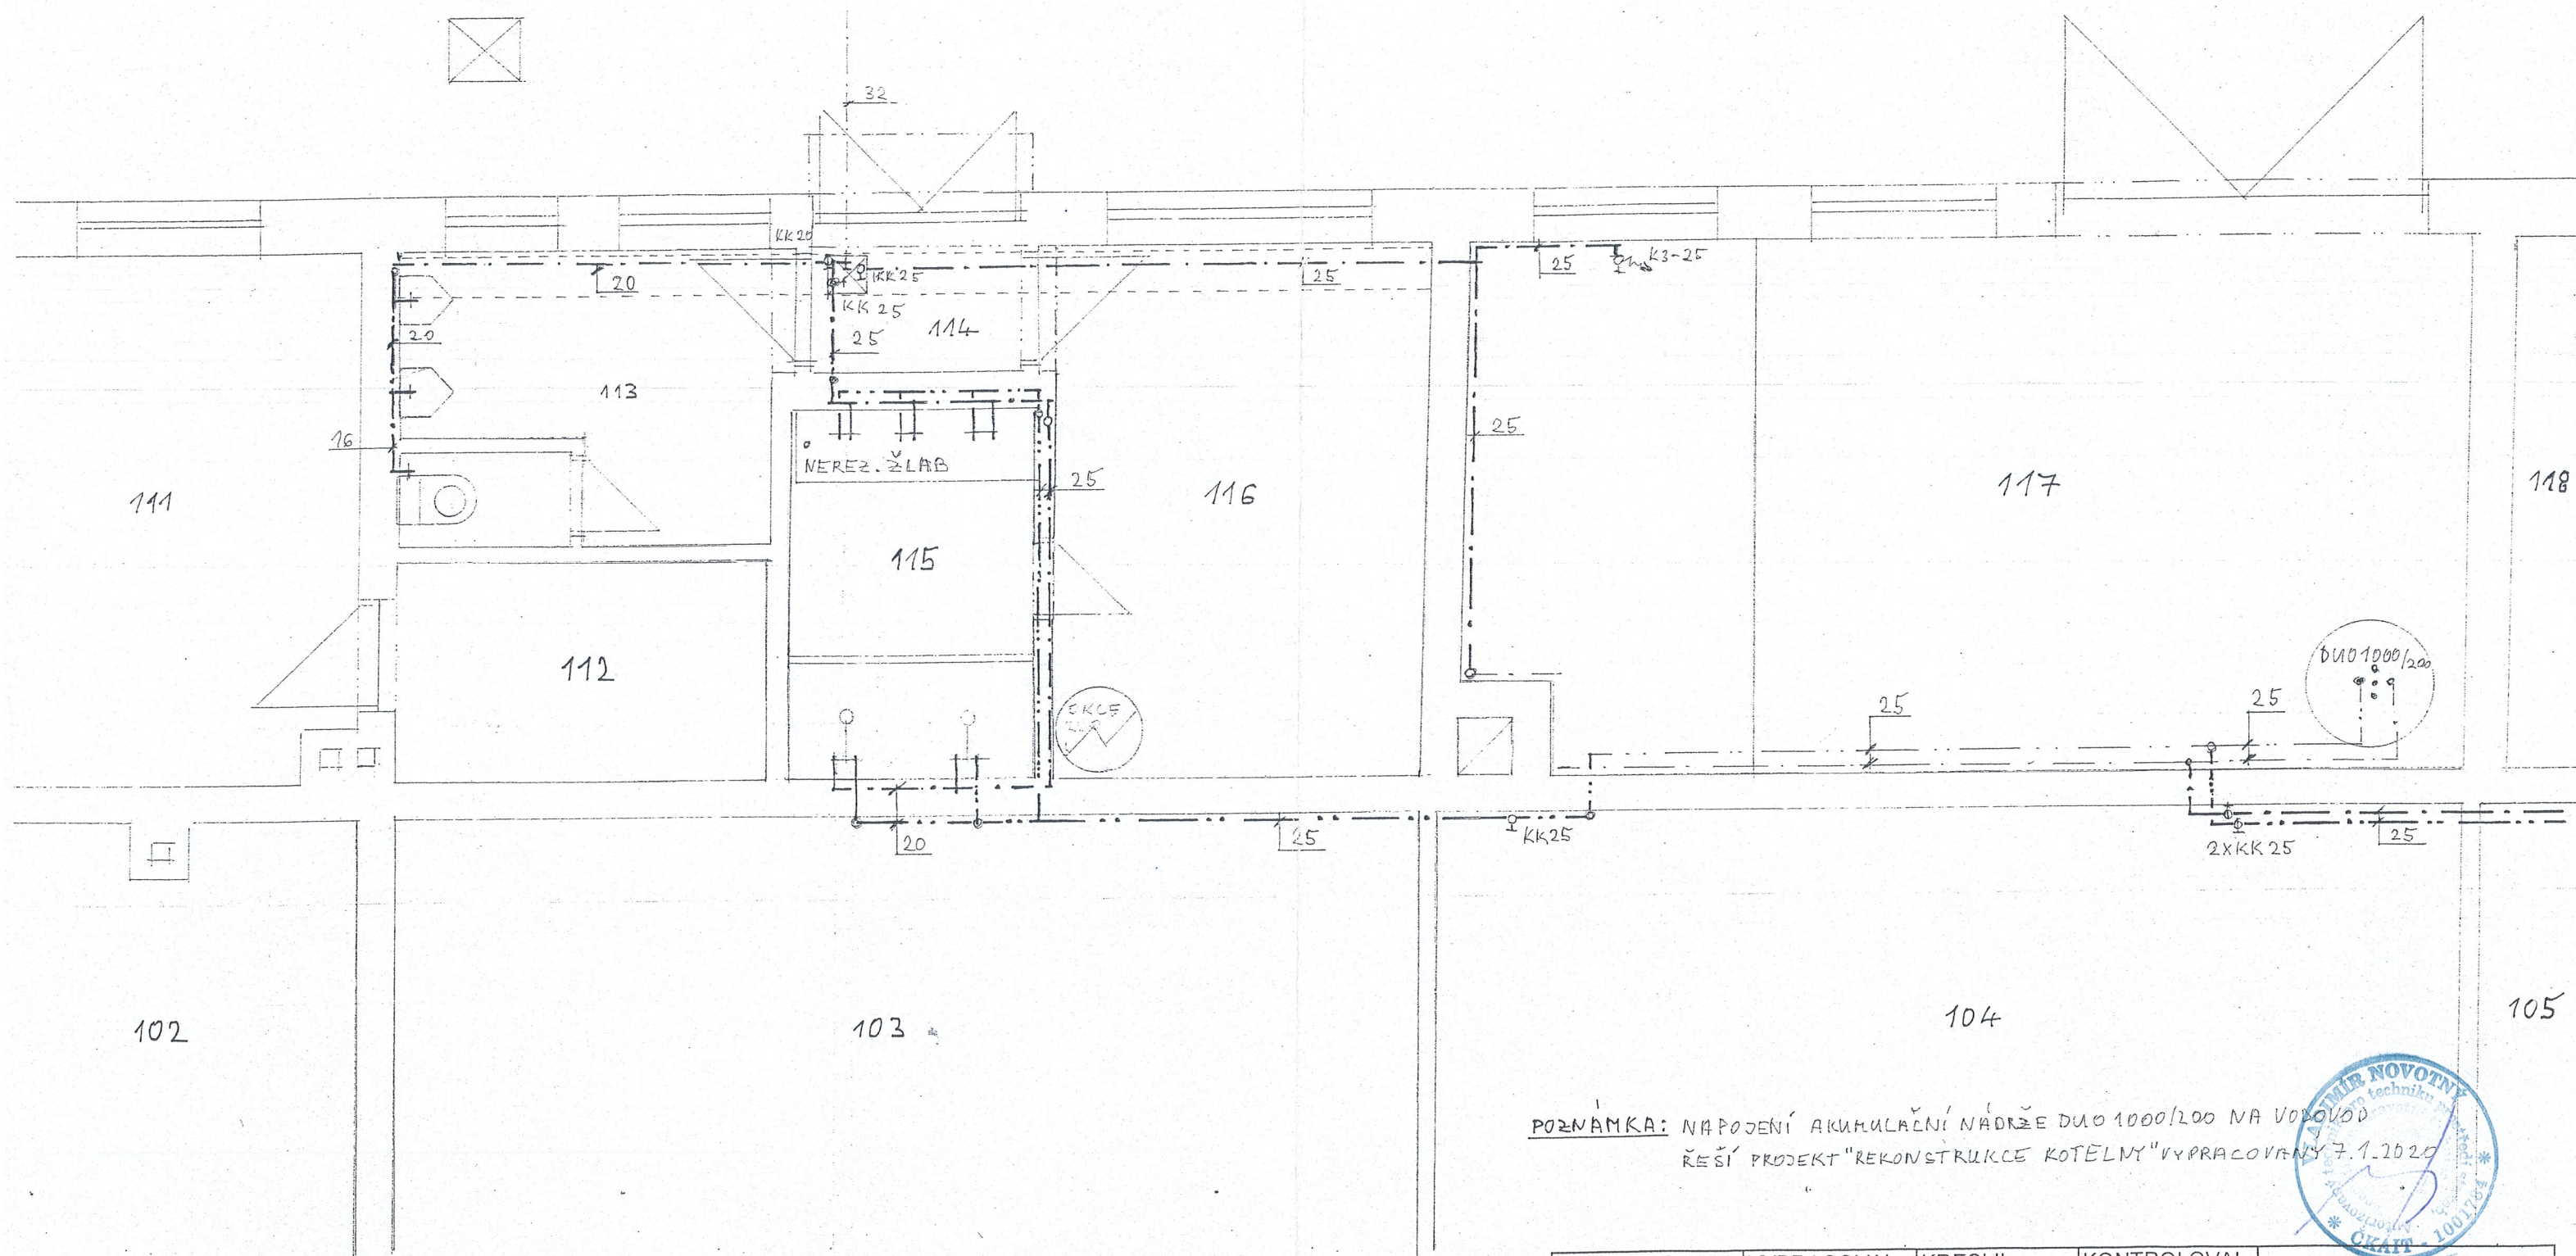

POZNAMKA: NÁPOJENÍ AKUMULAČNÍ NÁDRŽE DUO 1000/200 NA VODOVOD
ŘEŠÍ PROJEKT "REKONSTRUKCE KOTELNY" VYPRACOVANÝ 7.1.2020

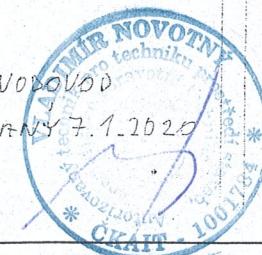

ZODP. PROJEKT.	VYPRACOVAL	KRESLIL	KONTRLOVAL	ALEŠ ŠEVČÍK Jiráskova 10 678 01 BLANSKO Mobil: 721 010 427 IČO: 634 01 312	
Aleš Ševčík	Aleš Ševčík		V. Novotný		
INVESTOR: AGRO Rozstání, družstvo Rozstání 200; 789 62 Rozstání; IČO: 49445014				DATUM:	17.5.2020
Rekonstrukce stávajícího a zřízení nového hygienického zařízení v budově garáží s dílnou a kancelářemi v areálu družstva Zdravotně technické instalace - Vodovod				STUPEŇ:	DPRS
				ARCH. ČÍS:	12 - 20
Půdorys 1.NP - 1.část				MĚR:	1 : 50
					1