


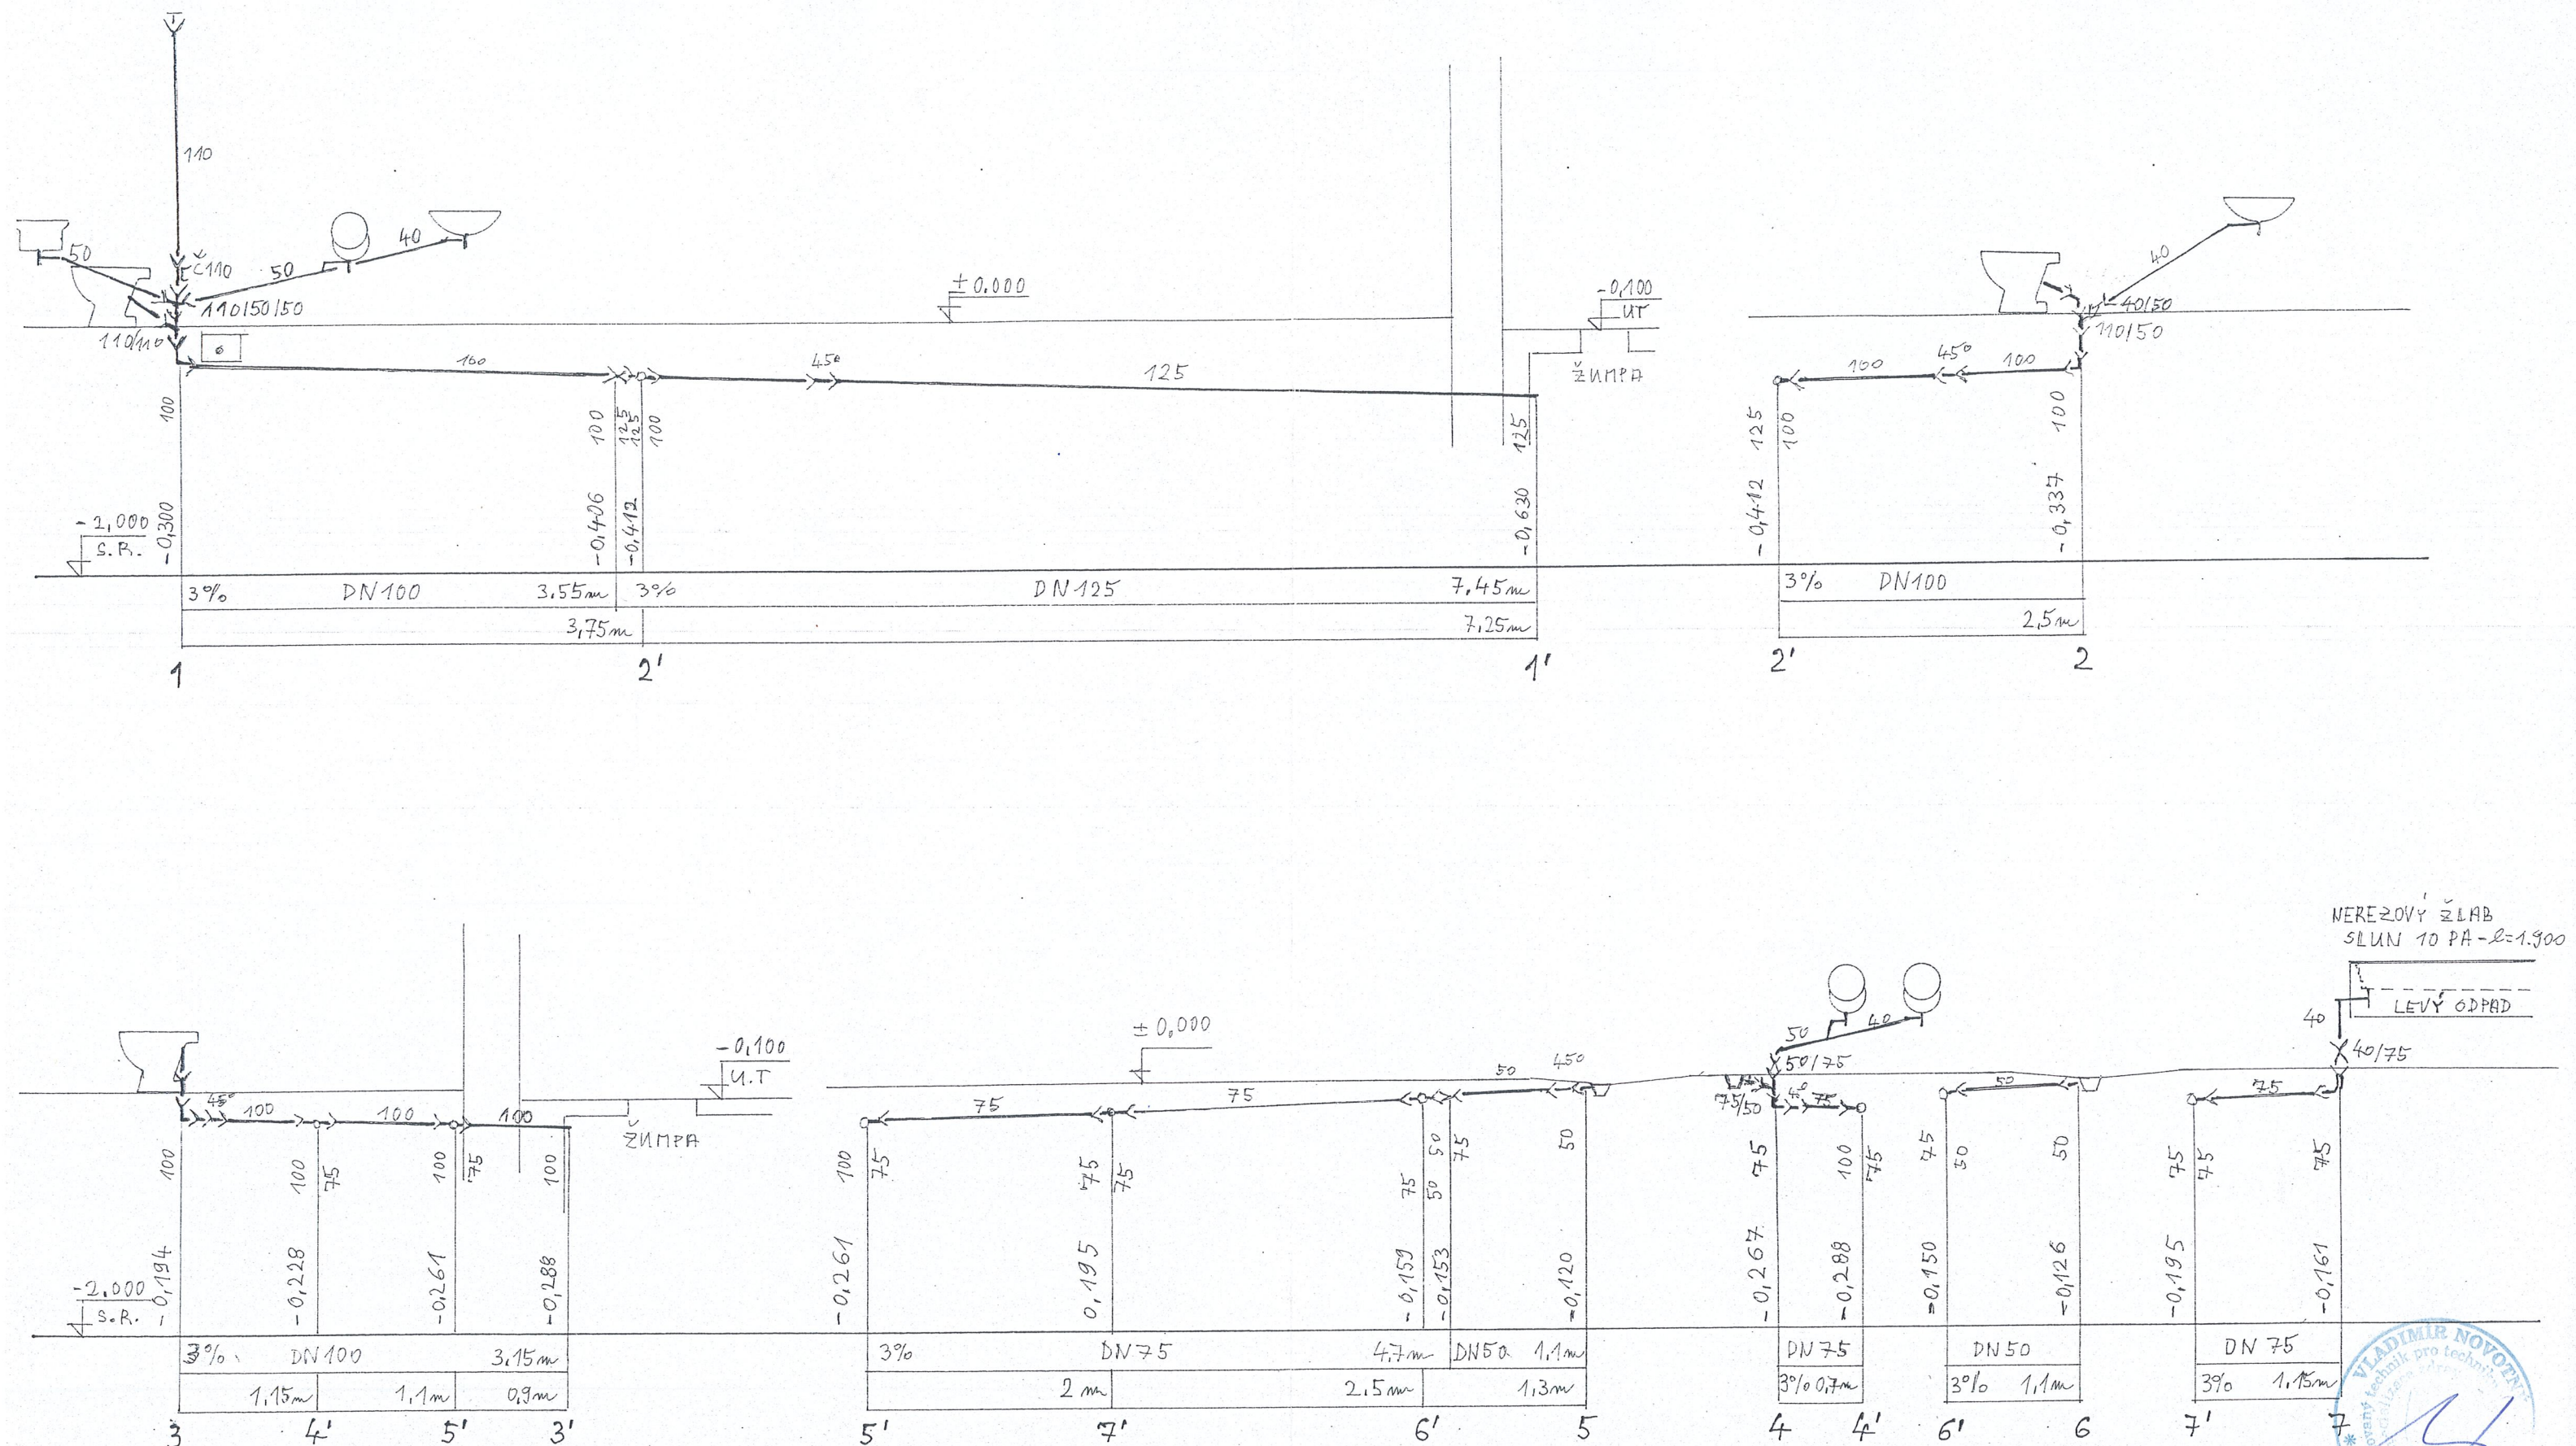

ZODP. PROJEKT.	VYPRACOVAL	KRESLIL	KONTROLOVAL	ALEŠ ŠEVČÍK Jiráskova 10 678 01 BLANSKO Mobil: 721 010 127 IČO: 034 01 312	
Aleš Ševčík	Aleš Ševčík		V. Novotný		
INVESTOR:	.AGRO Rozstání, družstvo Rozstání 200; 789 62 Rozstání; IČO: 49445014				
Rekonstrukce stávajícího a zřízení nového hygienického zařízení v budově garáží s dílnou a kanceláři v areálu družstva Zdravotně technické instalace - Kanalizace				DATUM:	17.5.2020
				STUPĚŇ:	DPRS
				ARCH. ČÍS:	12 - 20
Podélné profily				MĚR:	
				1 : 50	6