

Projektová dokumentace zařízení interiérů architektonické řešení interiérů

„Vzdělávací středisko Hranice“

Stavba: Přístavba, nástavba a stavební úpravy budovy pro účely vzdělávacího střediska

Místo: budova školy na ulici Jaselská 832 v Hranicích (PSČ 75301)


Reg. číslo projektu v rámci OPPI : 5.2 SS02/427

Předkládá:

Ladislav Němeček, Jírovцова 31, 623 00 Brno

IČO: 16330790, DIČ: CZ440316445

24.2.2013

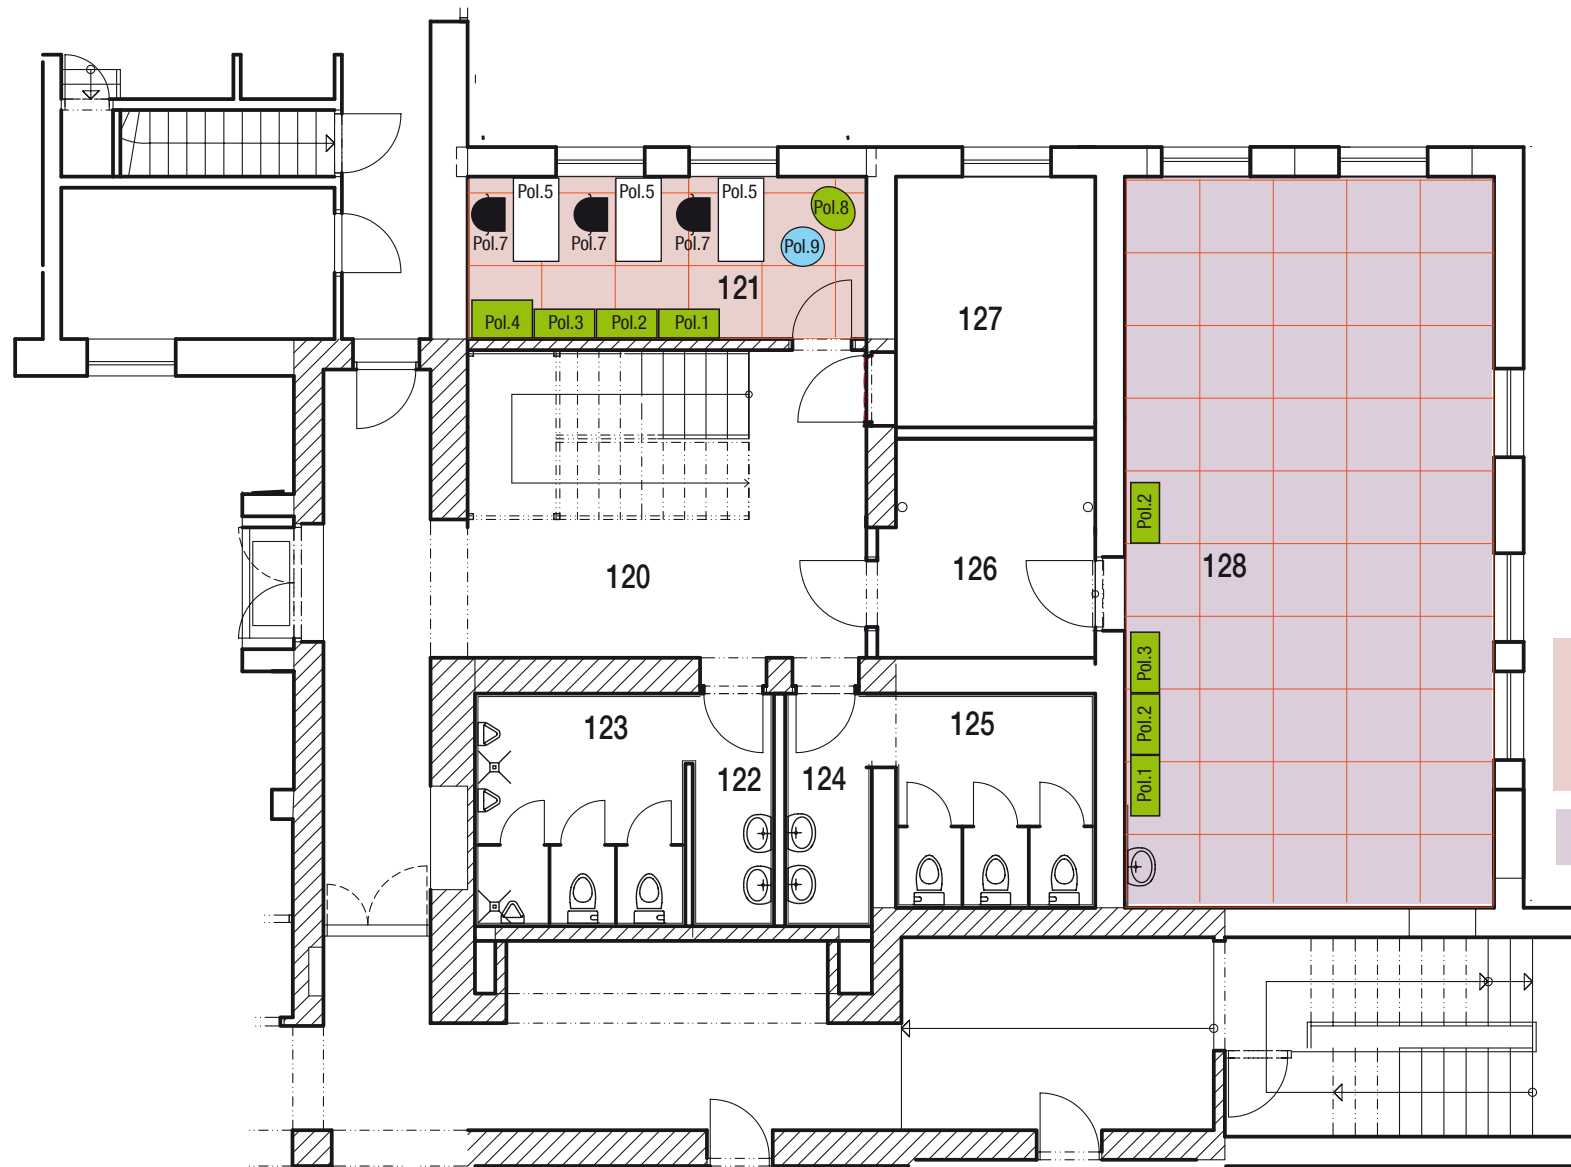

121 / DENNÍ MÍSTNOST - ŠKOLITELÉ
 1x policový systém / odkládací plocha / skříň
 3x stůl pracovní
 3x křeslo pracovní
 1x konferenční stůl
 1x křeslo ke konf. stolu

128 / MULTIMEDIÁLNÍ ŠKOLÍCÍ MÍSTNOST
 1x policový systém / odkládací plochy / vitriny

Pol.1 - Pol.16 v půdorysu jsou položky výkresové



201 / MULTIMEDIÁLNÍ ŠKOLÍCÍ MÍSTNOST
1x policový systém / odkládací plochy / vitriny

202 / PRAKTICKÁ ŠKOLÍCÍ MÍSTNOST
1x policový systém / odkládací plochy / vitriny

203 / JAZYKOVÁ ŠKOLÍCÍ MÍSTNOST
1x policový systém / odkládací plochy / vitriny

204 / CHODBA
1x policový systém
2x odkládací odpočinkové pulty
2x sezení

206 / DENNÍ MÍSTNOST - ŠKOLITELÉ
1x policový systém / odkládací plocha / skříň
3x stůl pracovní
3x křeslo pracovní
1x konferenční stolek
1x křeslo ke konf. stolu


211 / COPY CENTRUM
1x policový systém / odkládací plocha / skříň
2x stůl pracovní
2x odkládací
2x židle
2x křeslo pracovní


212 / KANCELÁŘ
1x policový systém / odkládací plocha / skříň /
2x stůl pracovní
2x křeslo pracovní
1x konferenční stolek
2x křeslo ke konf. stolu

213 / SKLAD - ADMINISTRATIVA
1x policový systém / odkládací plocha / skříň /
1x policový systém skladov
2x stůl pracovní
2x křeslo pracovní

215 / ÚKLID
1x policový systém

Pol.1 - Pol.16 v půdorysu jsou položky výkresové

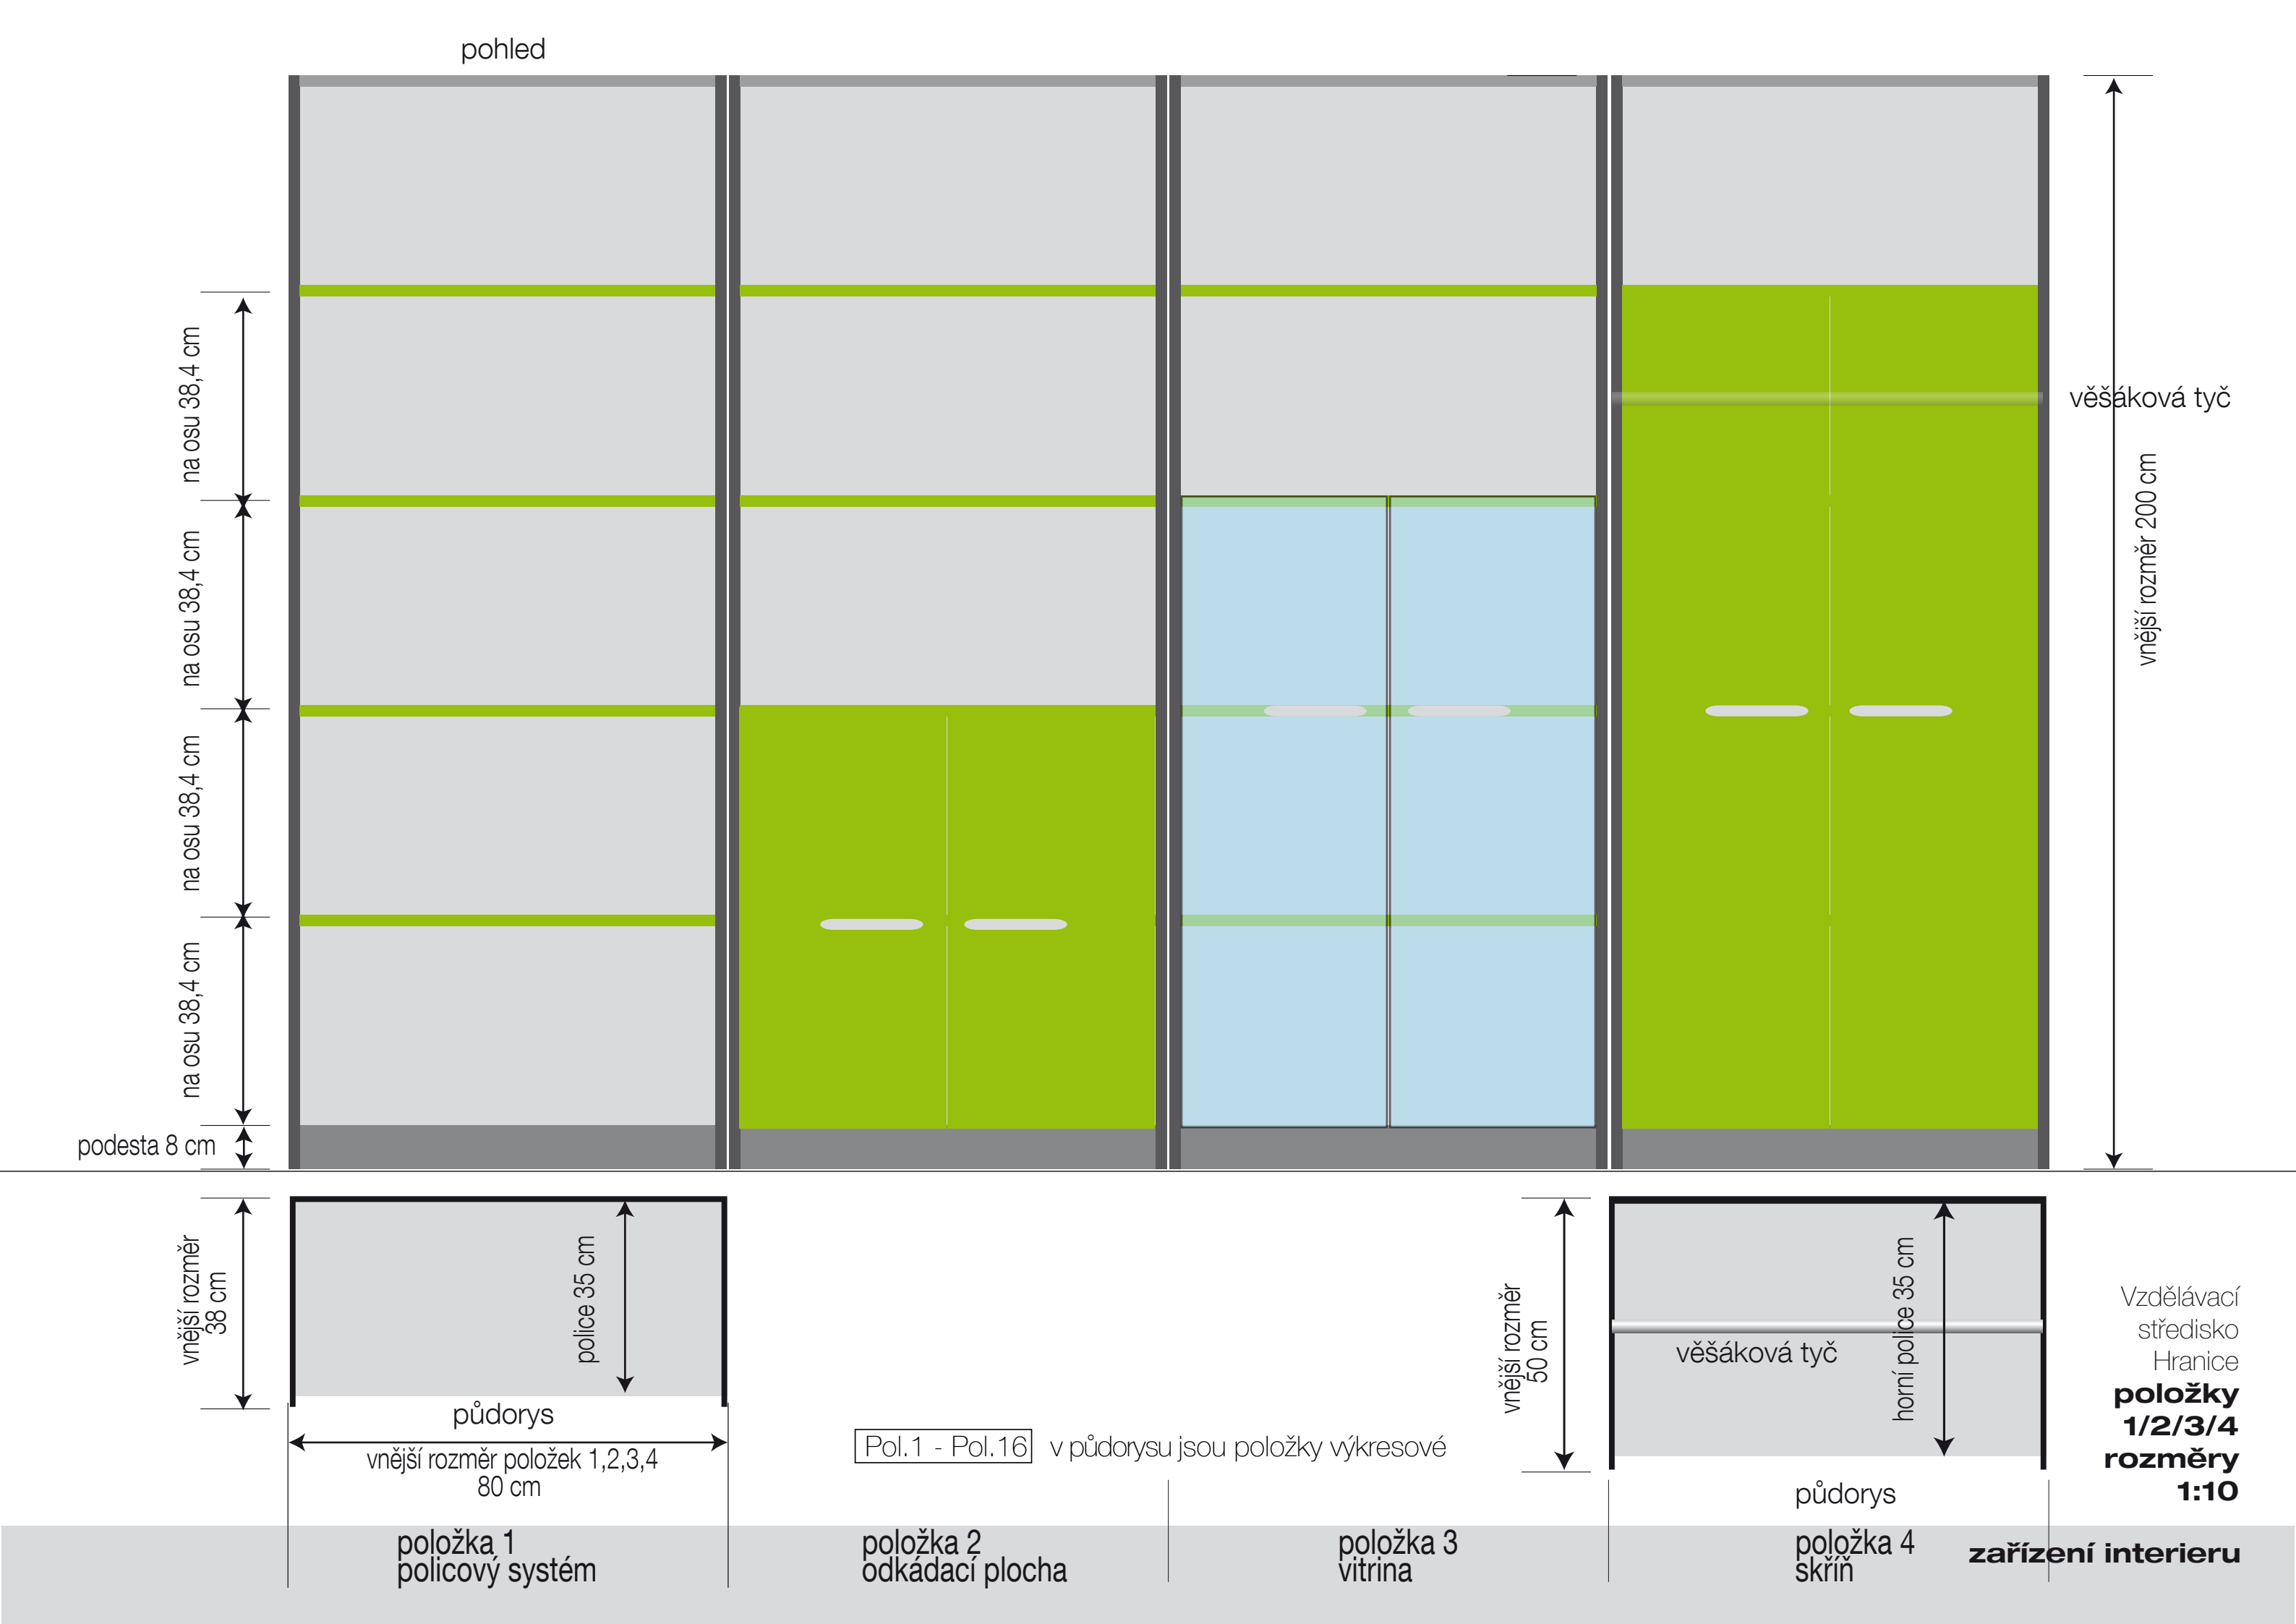

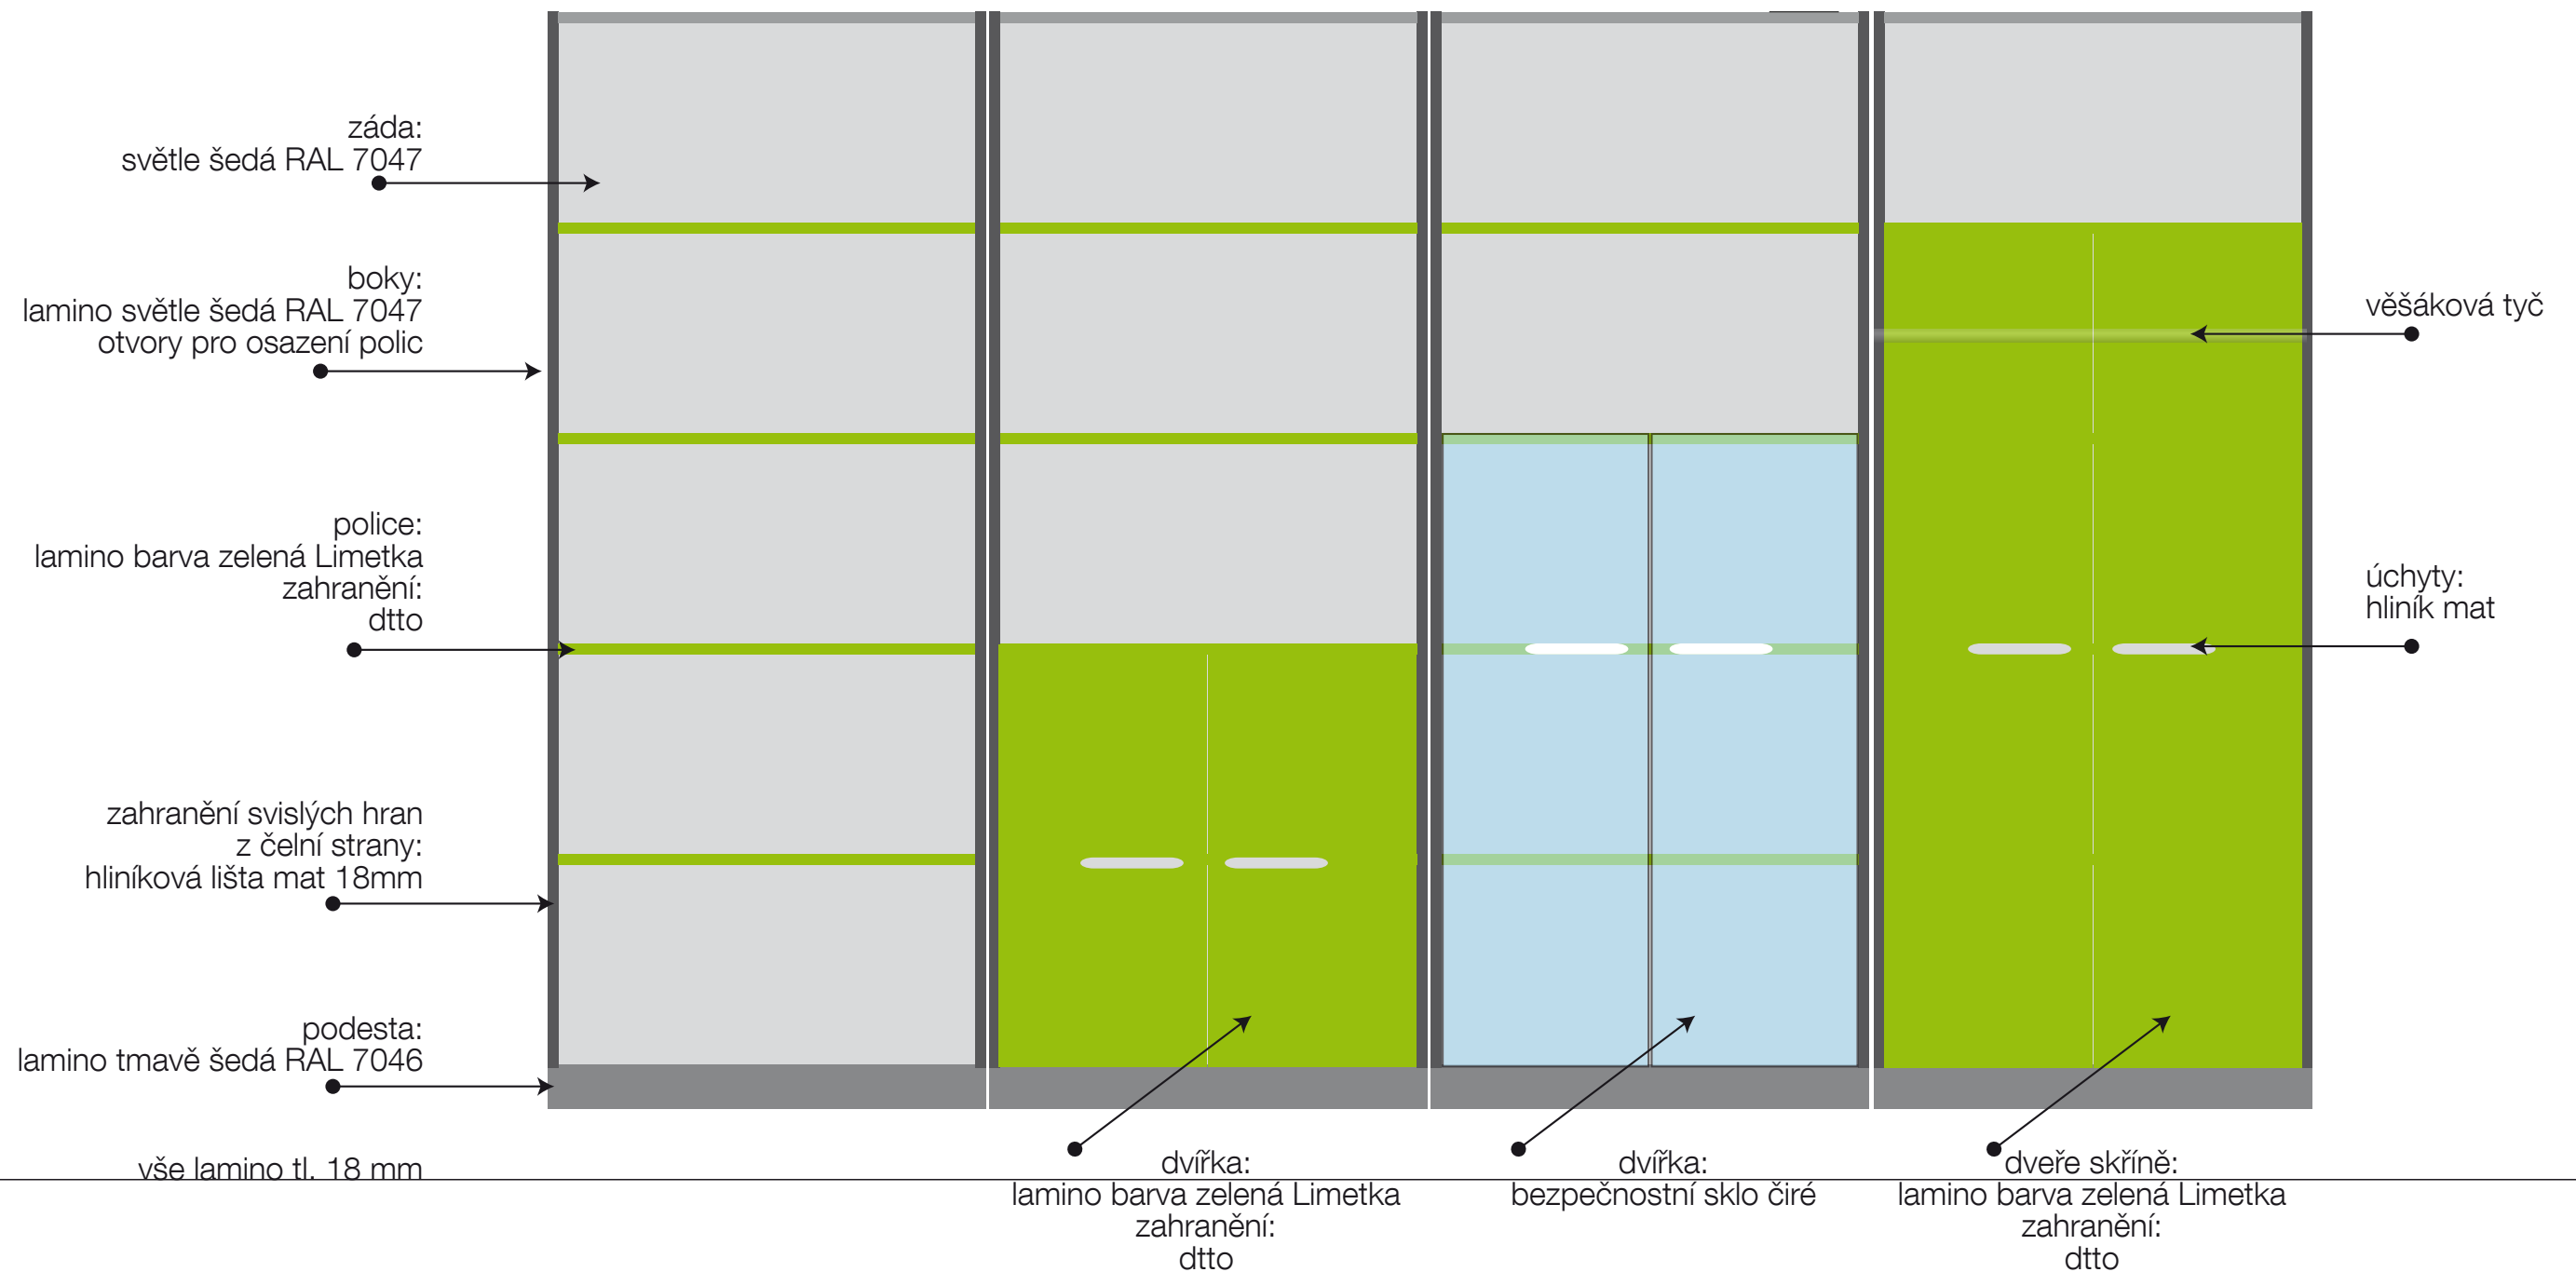

položka 1
policový systém

položka 2
odkádací plocha


položka 3
vitrina

položka 4
skřín

zařízení interieru

Pol.1 - Pol.16 v půdorysu jsou položky výkresové

Vzdělávací
středisko
Hranice
položky
1/2/3/4
popis

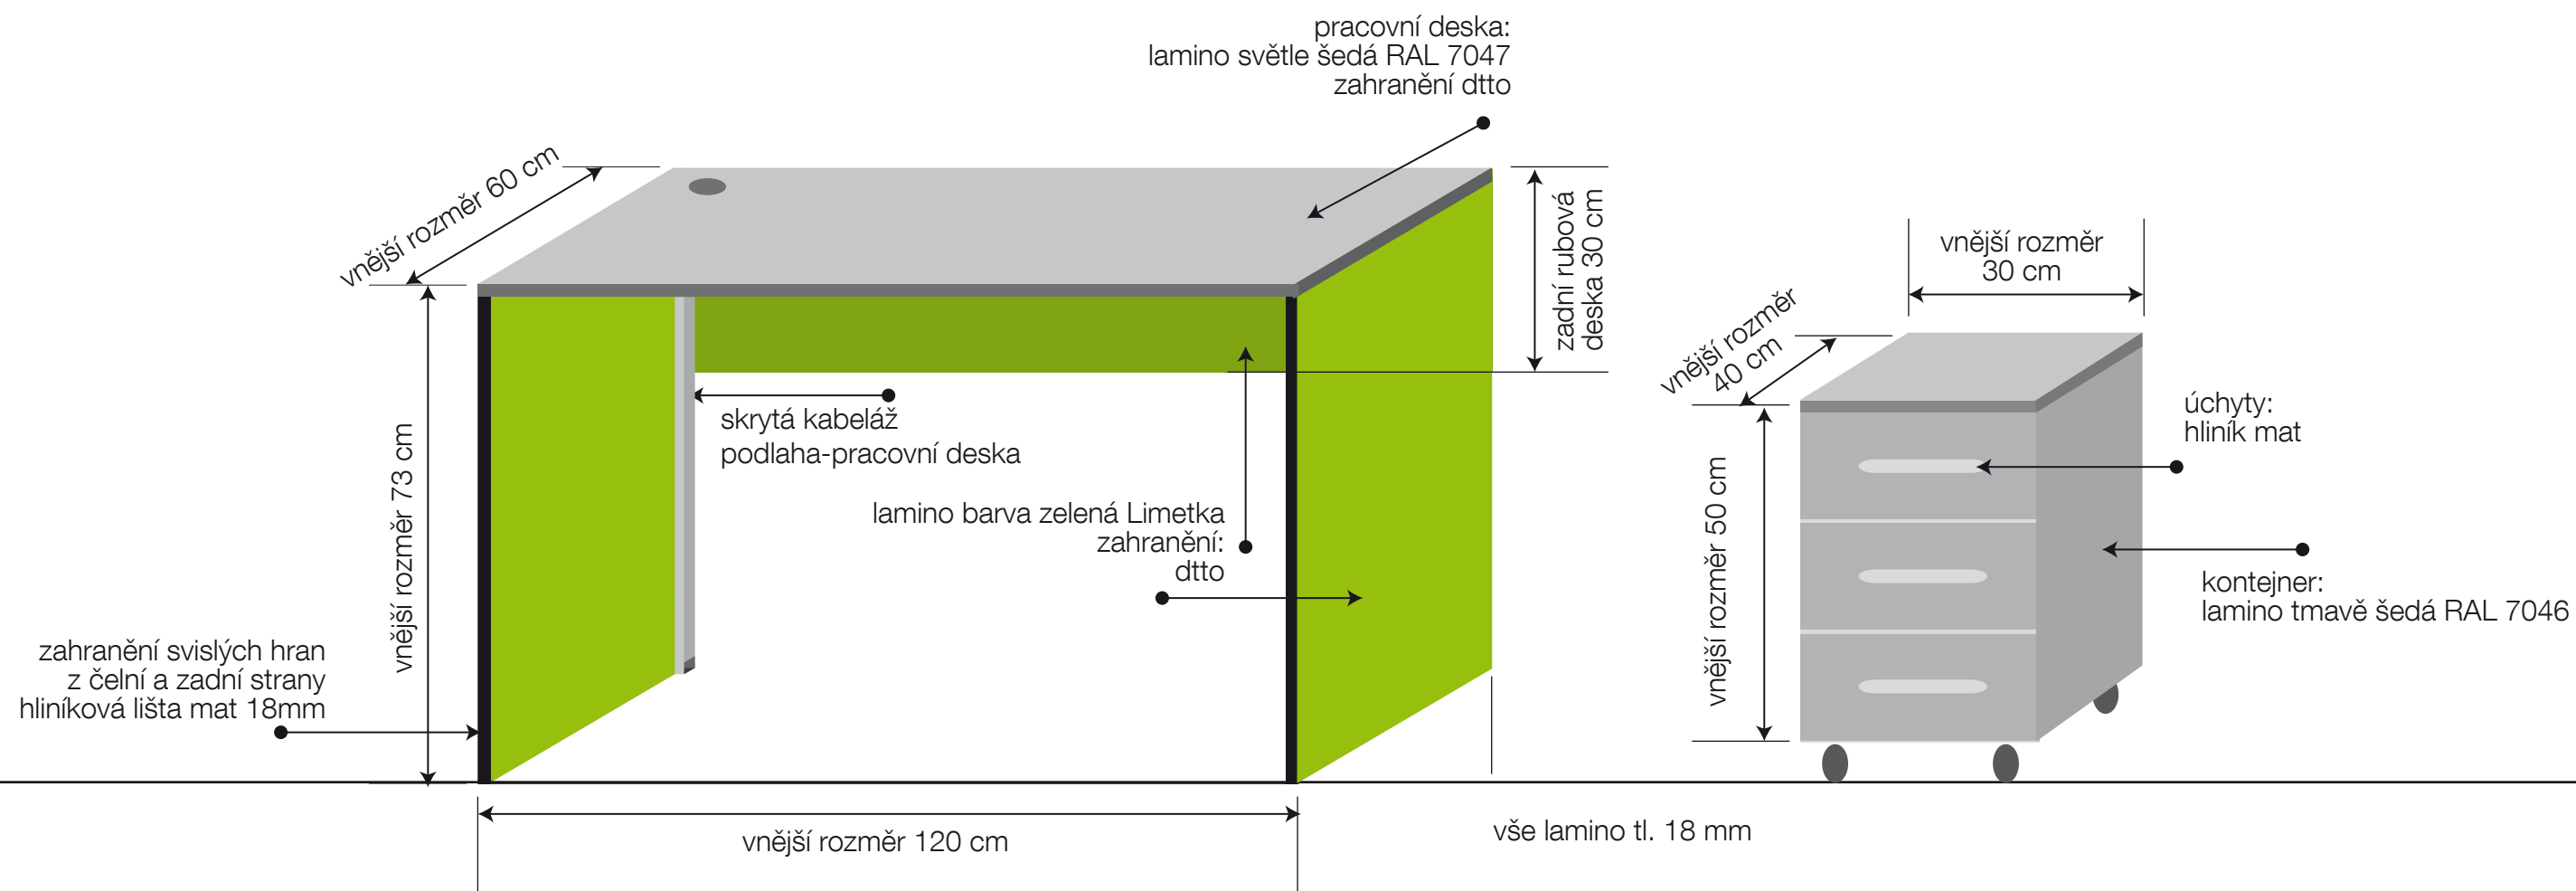

Pol.1 - Pol.16 v půdorysu jsou položky výkresové

Vzdělávací


středisko

Hranice

položka 5

zařízení interieru

položka 5
- stůl pracovní
- kontejner

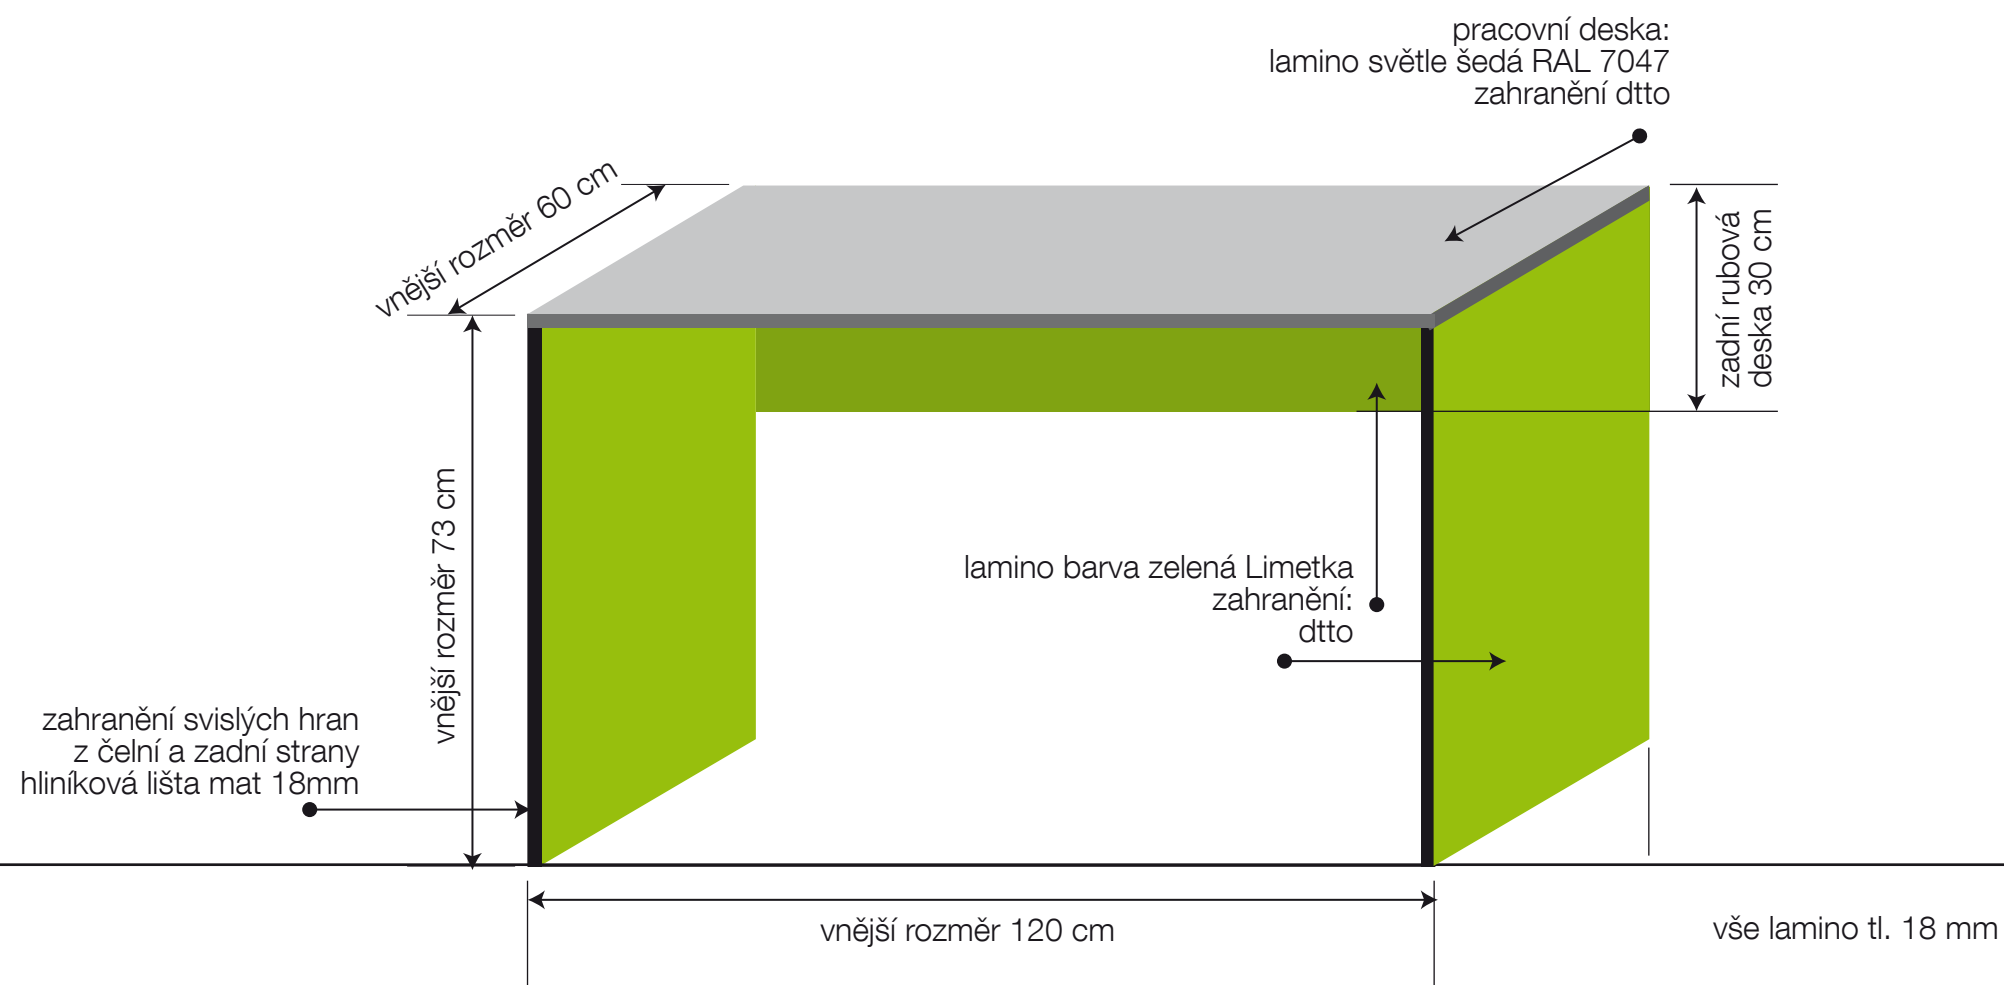

Pol.1 - Pol.16

jsou položky výkresové

Vzdělávací

středisko

Hranice

položka 6

zařízení interieru

položka 6
- stůl odkládací



područky s potahem

kolečka pro pvc podlahu

Kancelářské křeslo s potahem z PU kůže.
Barva černá
Houpací mechanismus s aretací a možností nastavení tuhosti houpání.
Výška křesla nastavitelná plynovým pístem.
Kříž chrom.
Nosnost: 120 kg
před realizací konzultovat s odběratelem

Pol.1 - Pol.16 jsou položky výkresové

Vzdělávací
středisko
Hranice

položka 7
- křeslo pracovní

položka 7
zařízení interieru



Křeslo ke konferenčnímu stolku s textilním potahem
Barva limetka zelená
Kříž chrom


před realizací konzultovat s odběratelem

položka 8
- křeslo ke konf. stolku

Pol.1 - Pol.16 jsou položky výkresové

Vzdělávací
středisko
Hranice

položka 7
zařízení interieru

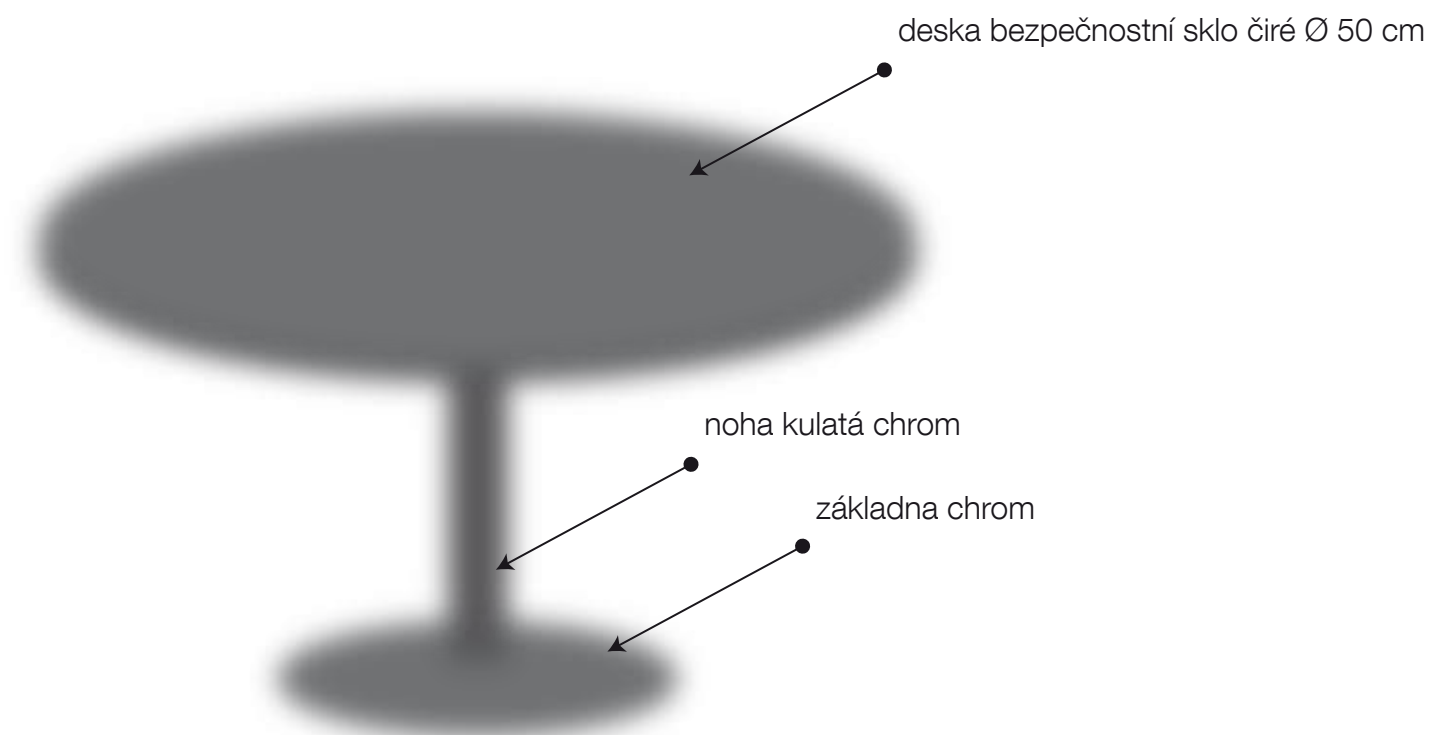

Pol.1 - Pol.16 jsou položky výkresové

Vzdělávací
středisko
Hranice

položka 9
- konferenční stolek

položka 9
zařízení interieru



vnější rozměr 140 cm

rozvodová lišta

dtto
položka 1
policový systém

dtto
položka 1
policový systém

dtto
položka 2
odkádací plocha

dtto
položka 2
odkádací plocha

výška montáže od podlahy cca 90 cm

podlaha


Pol.1 - Pol.16 jsou položky výkresové

Vzdělávací
středisko
Hranice

položka 10

zařízení interieru

položka 10 pro místnost č. 201

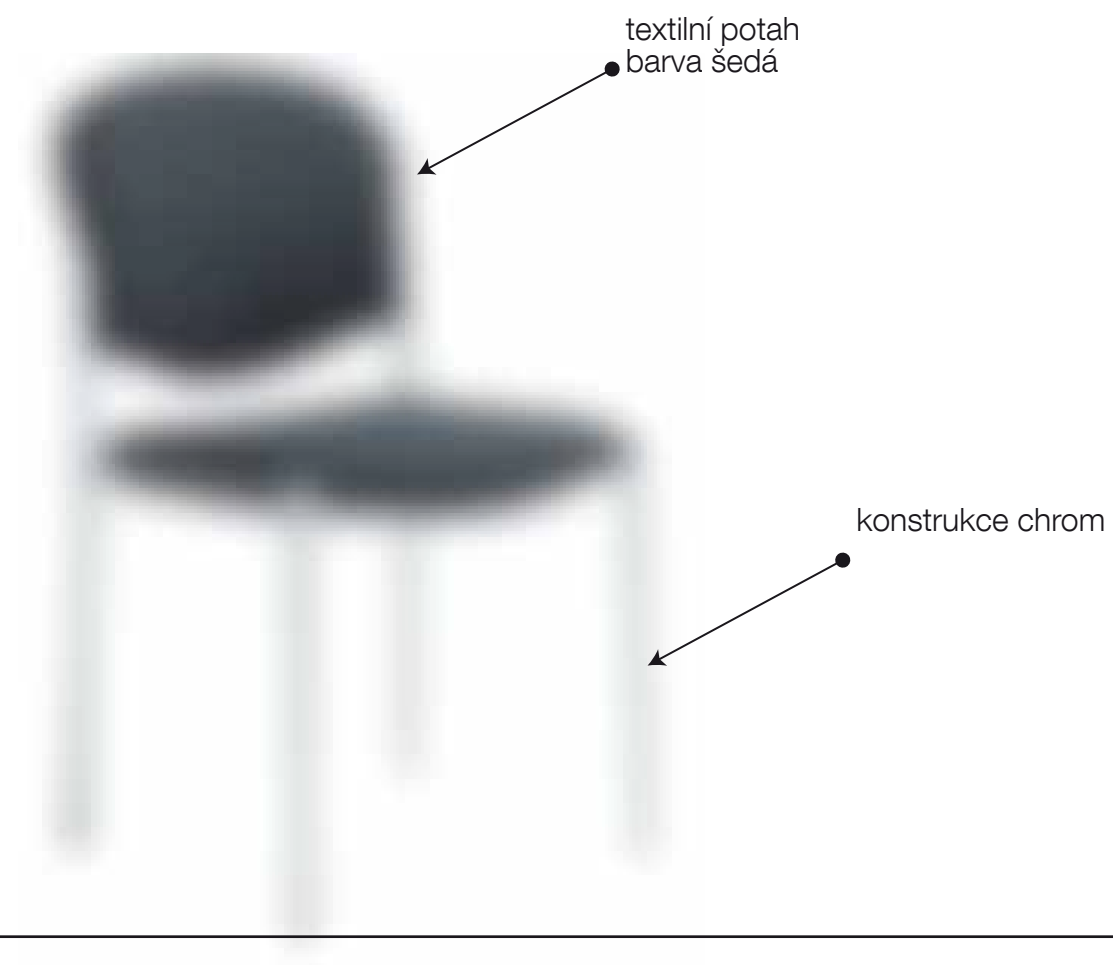


před realizací konzultovat s odběratelem

Pol.1 - Pol.16 jsou položky výkresové

Vzdělávací
středisko
Hranice


položka 11
- židle

položka 11
zařízení interieru

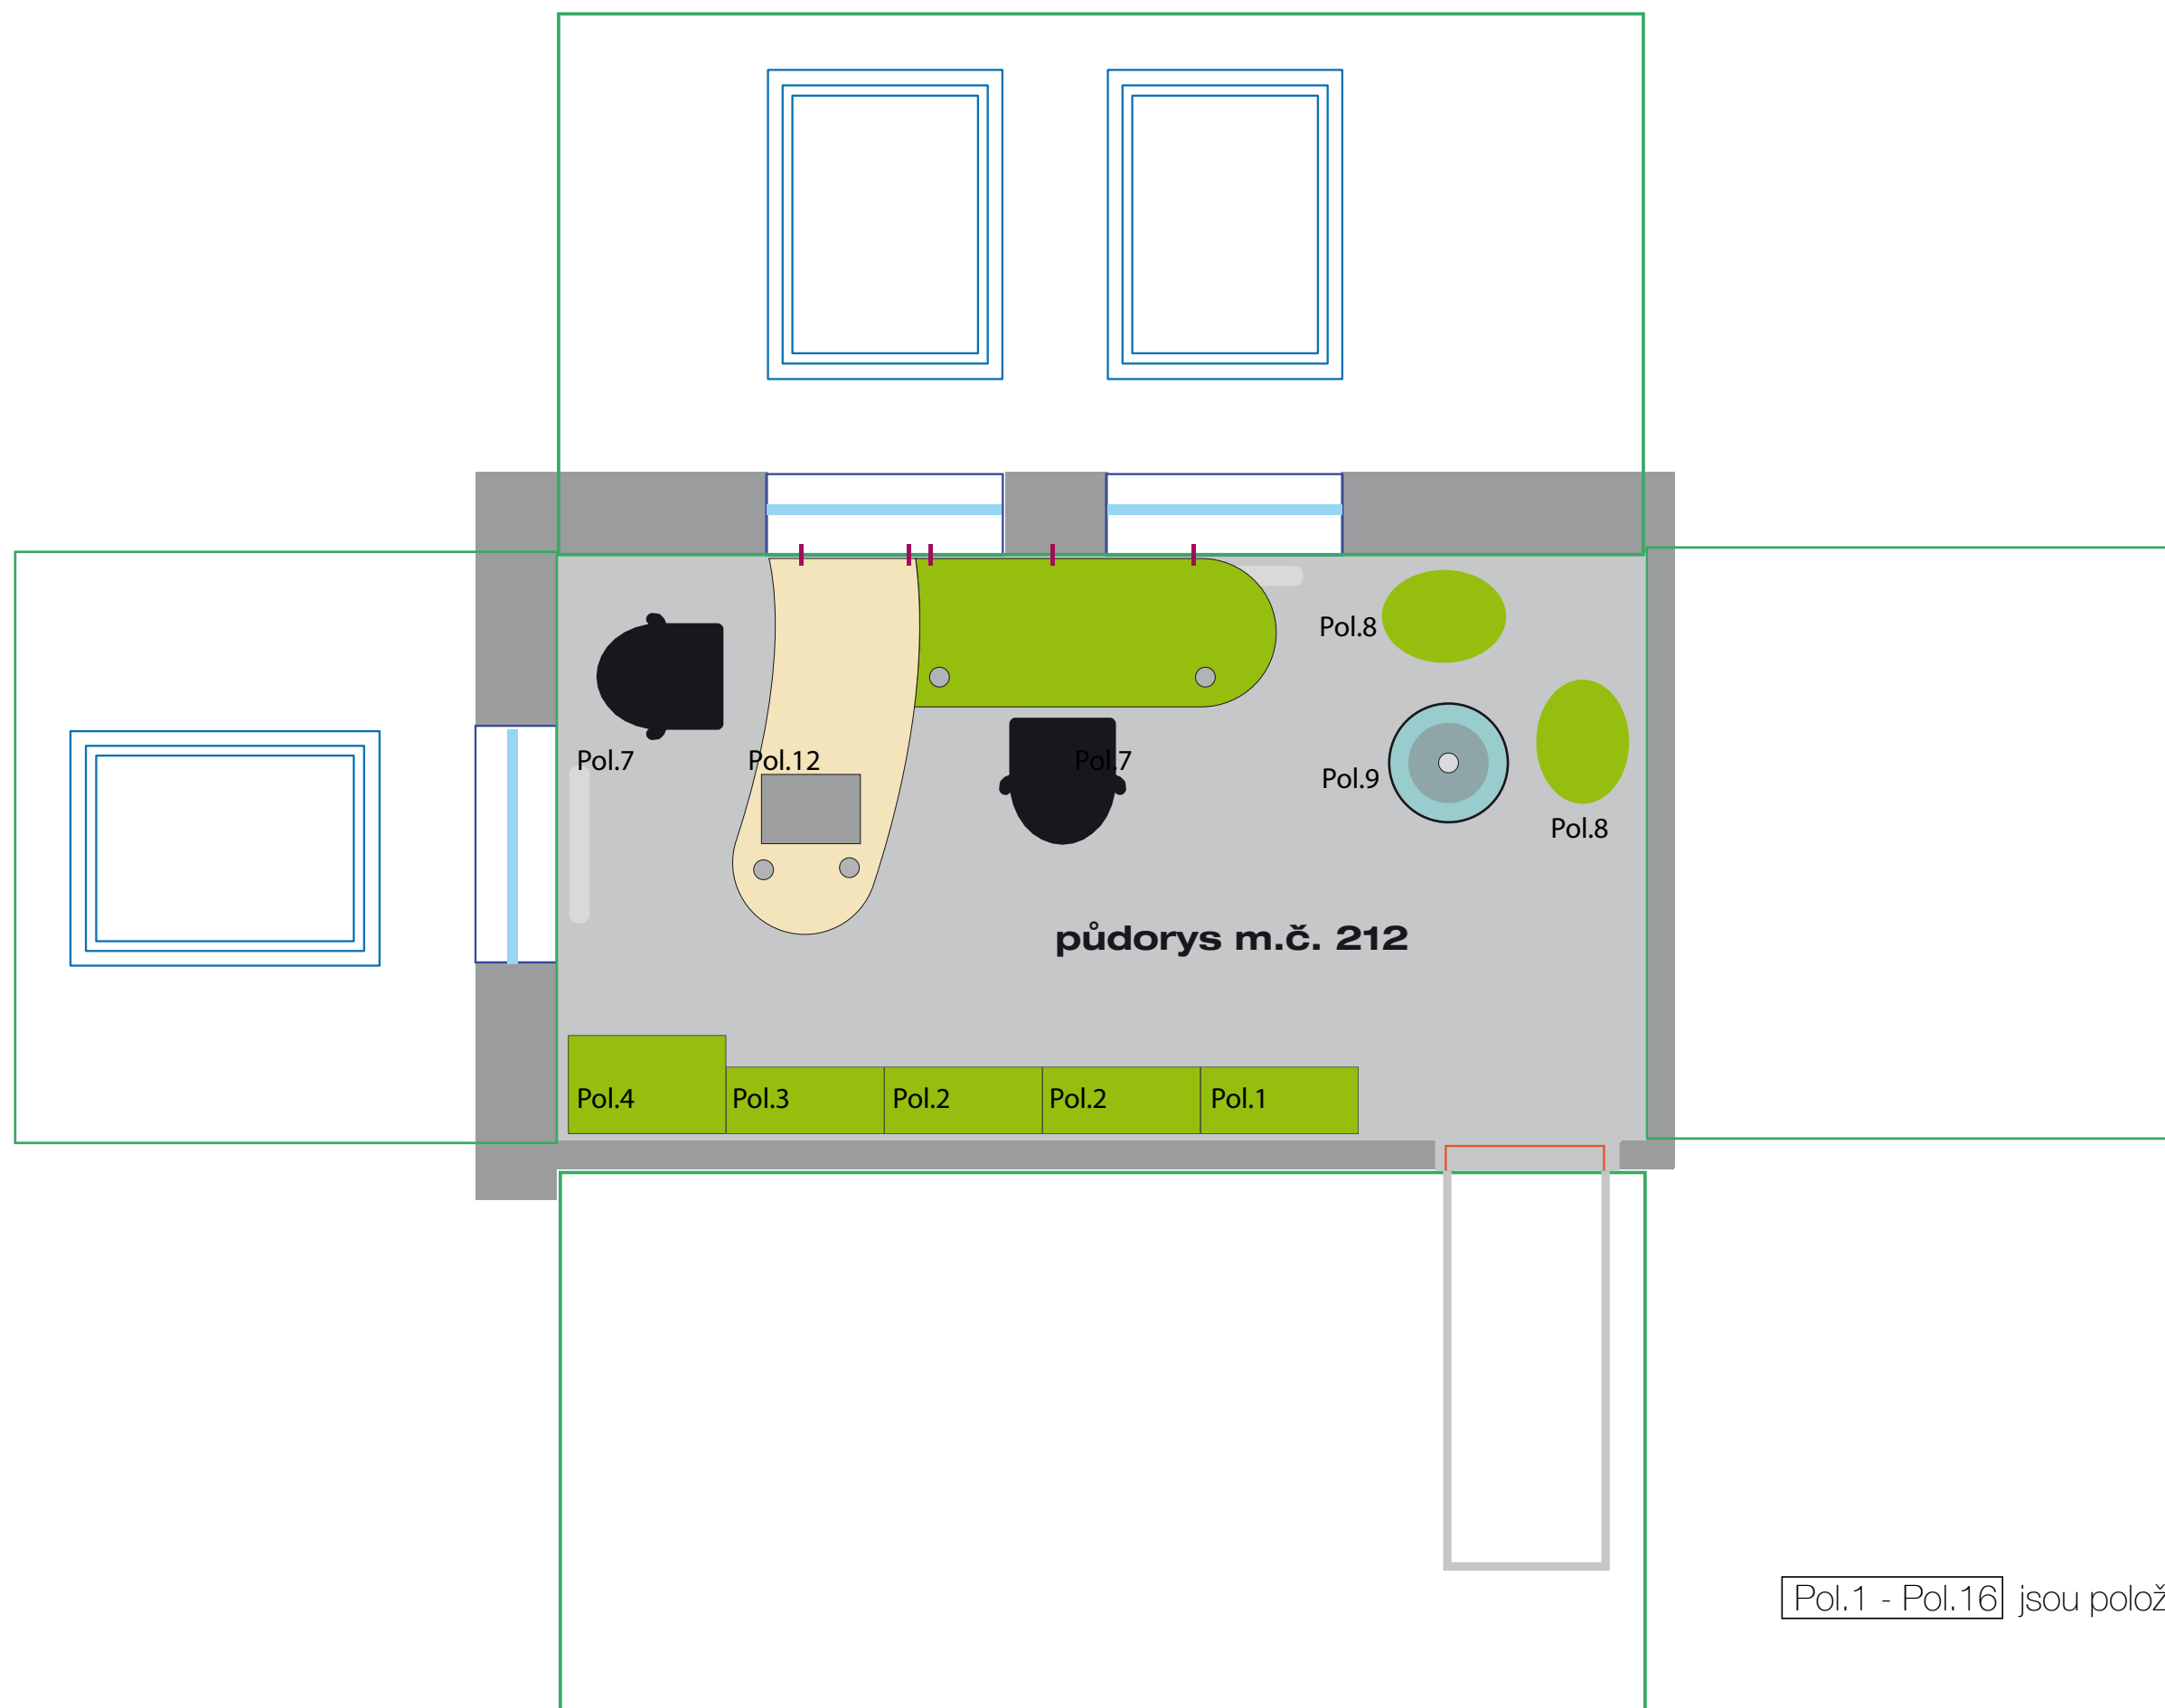


Pol.1 - Pol.16] jsou položky výkresové
Vzdělávací
středisko
Hranice

Místnost č. 212 celek
zařízení interieru

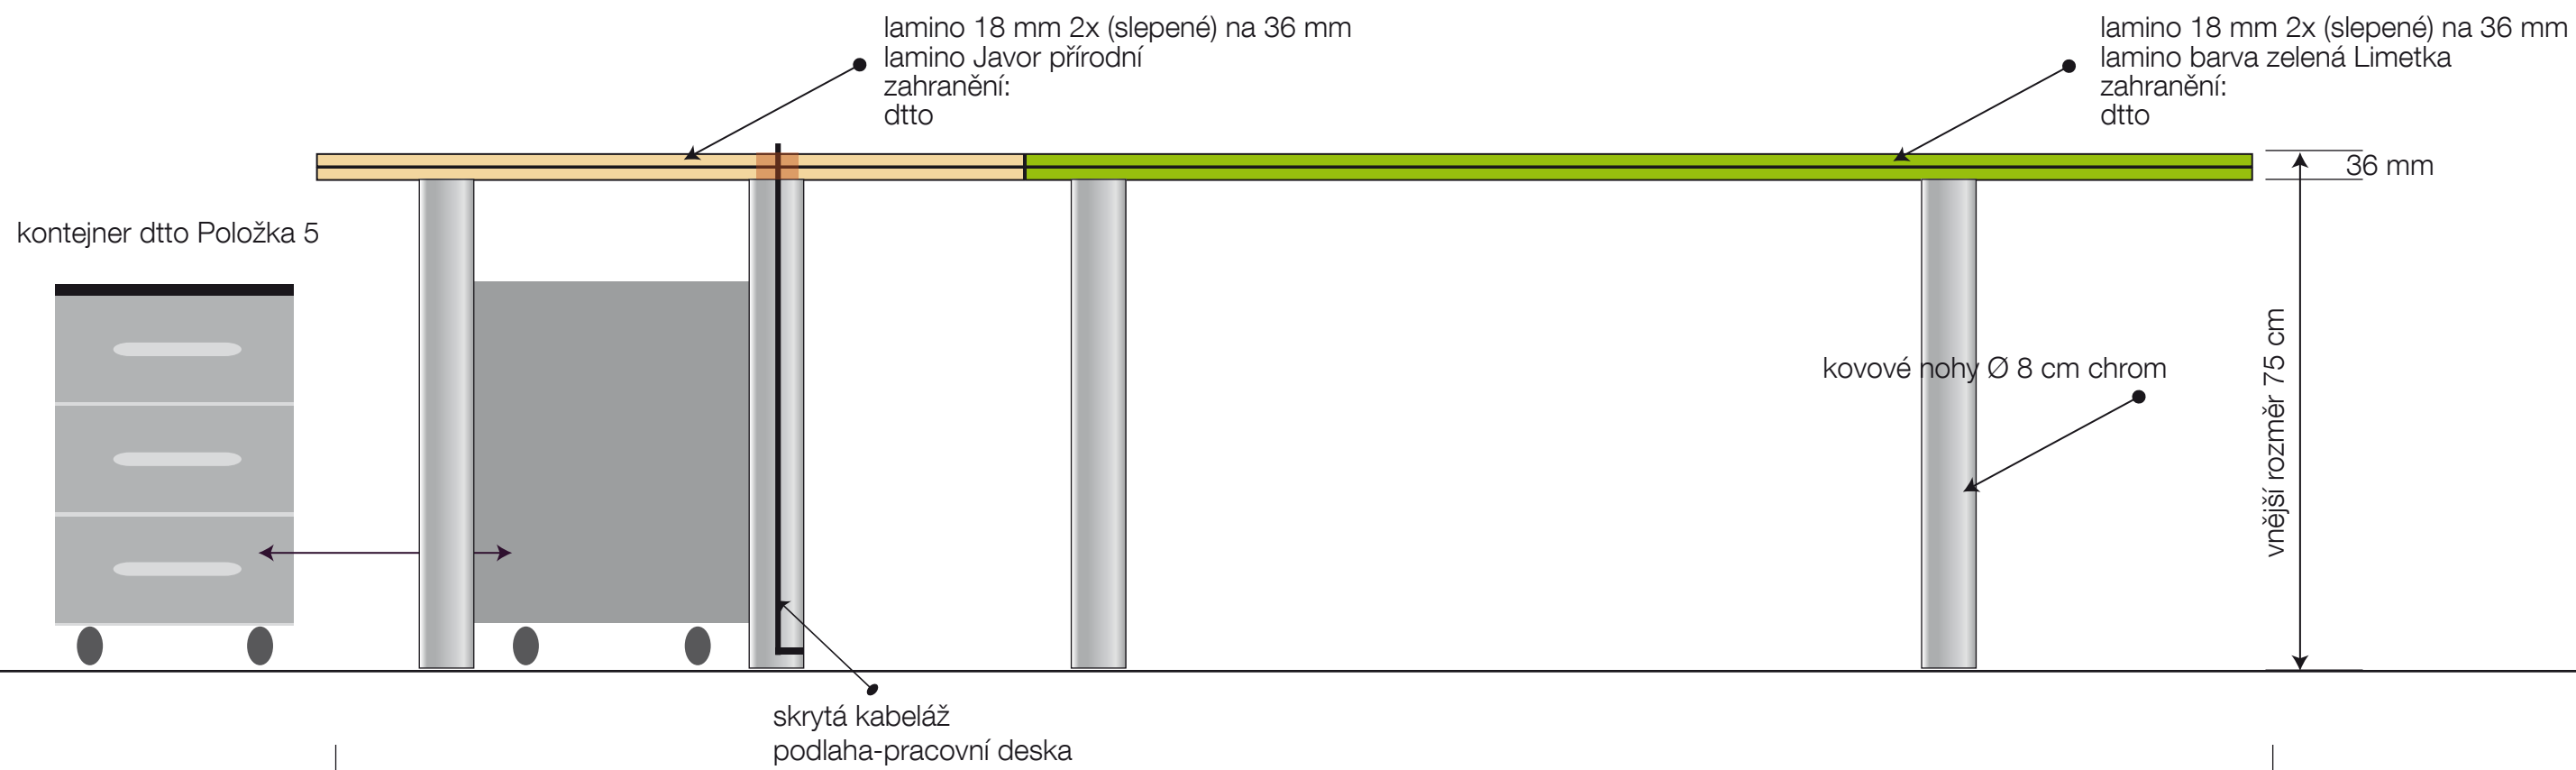

položka 12 pohled
pracovní stůl vč. kontejneru
pro m.č. 212

Pol.1 - Pol.16 jsou položky výkresové
Vzdělávací
středisko
Hranice
položka 12 pohled
zařízení interieru

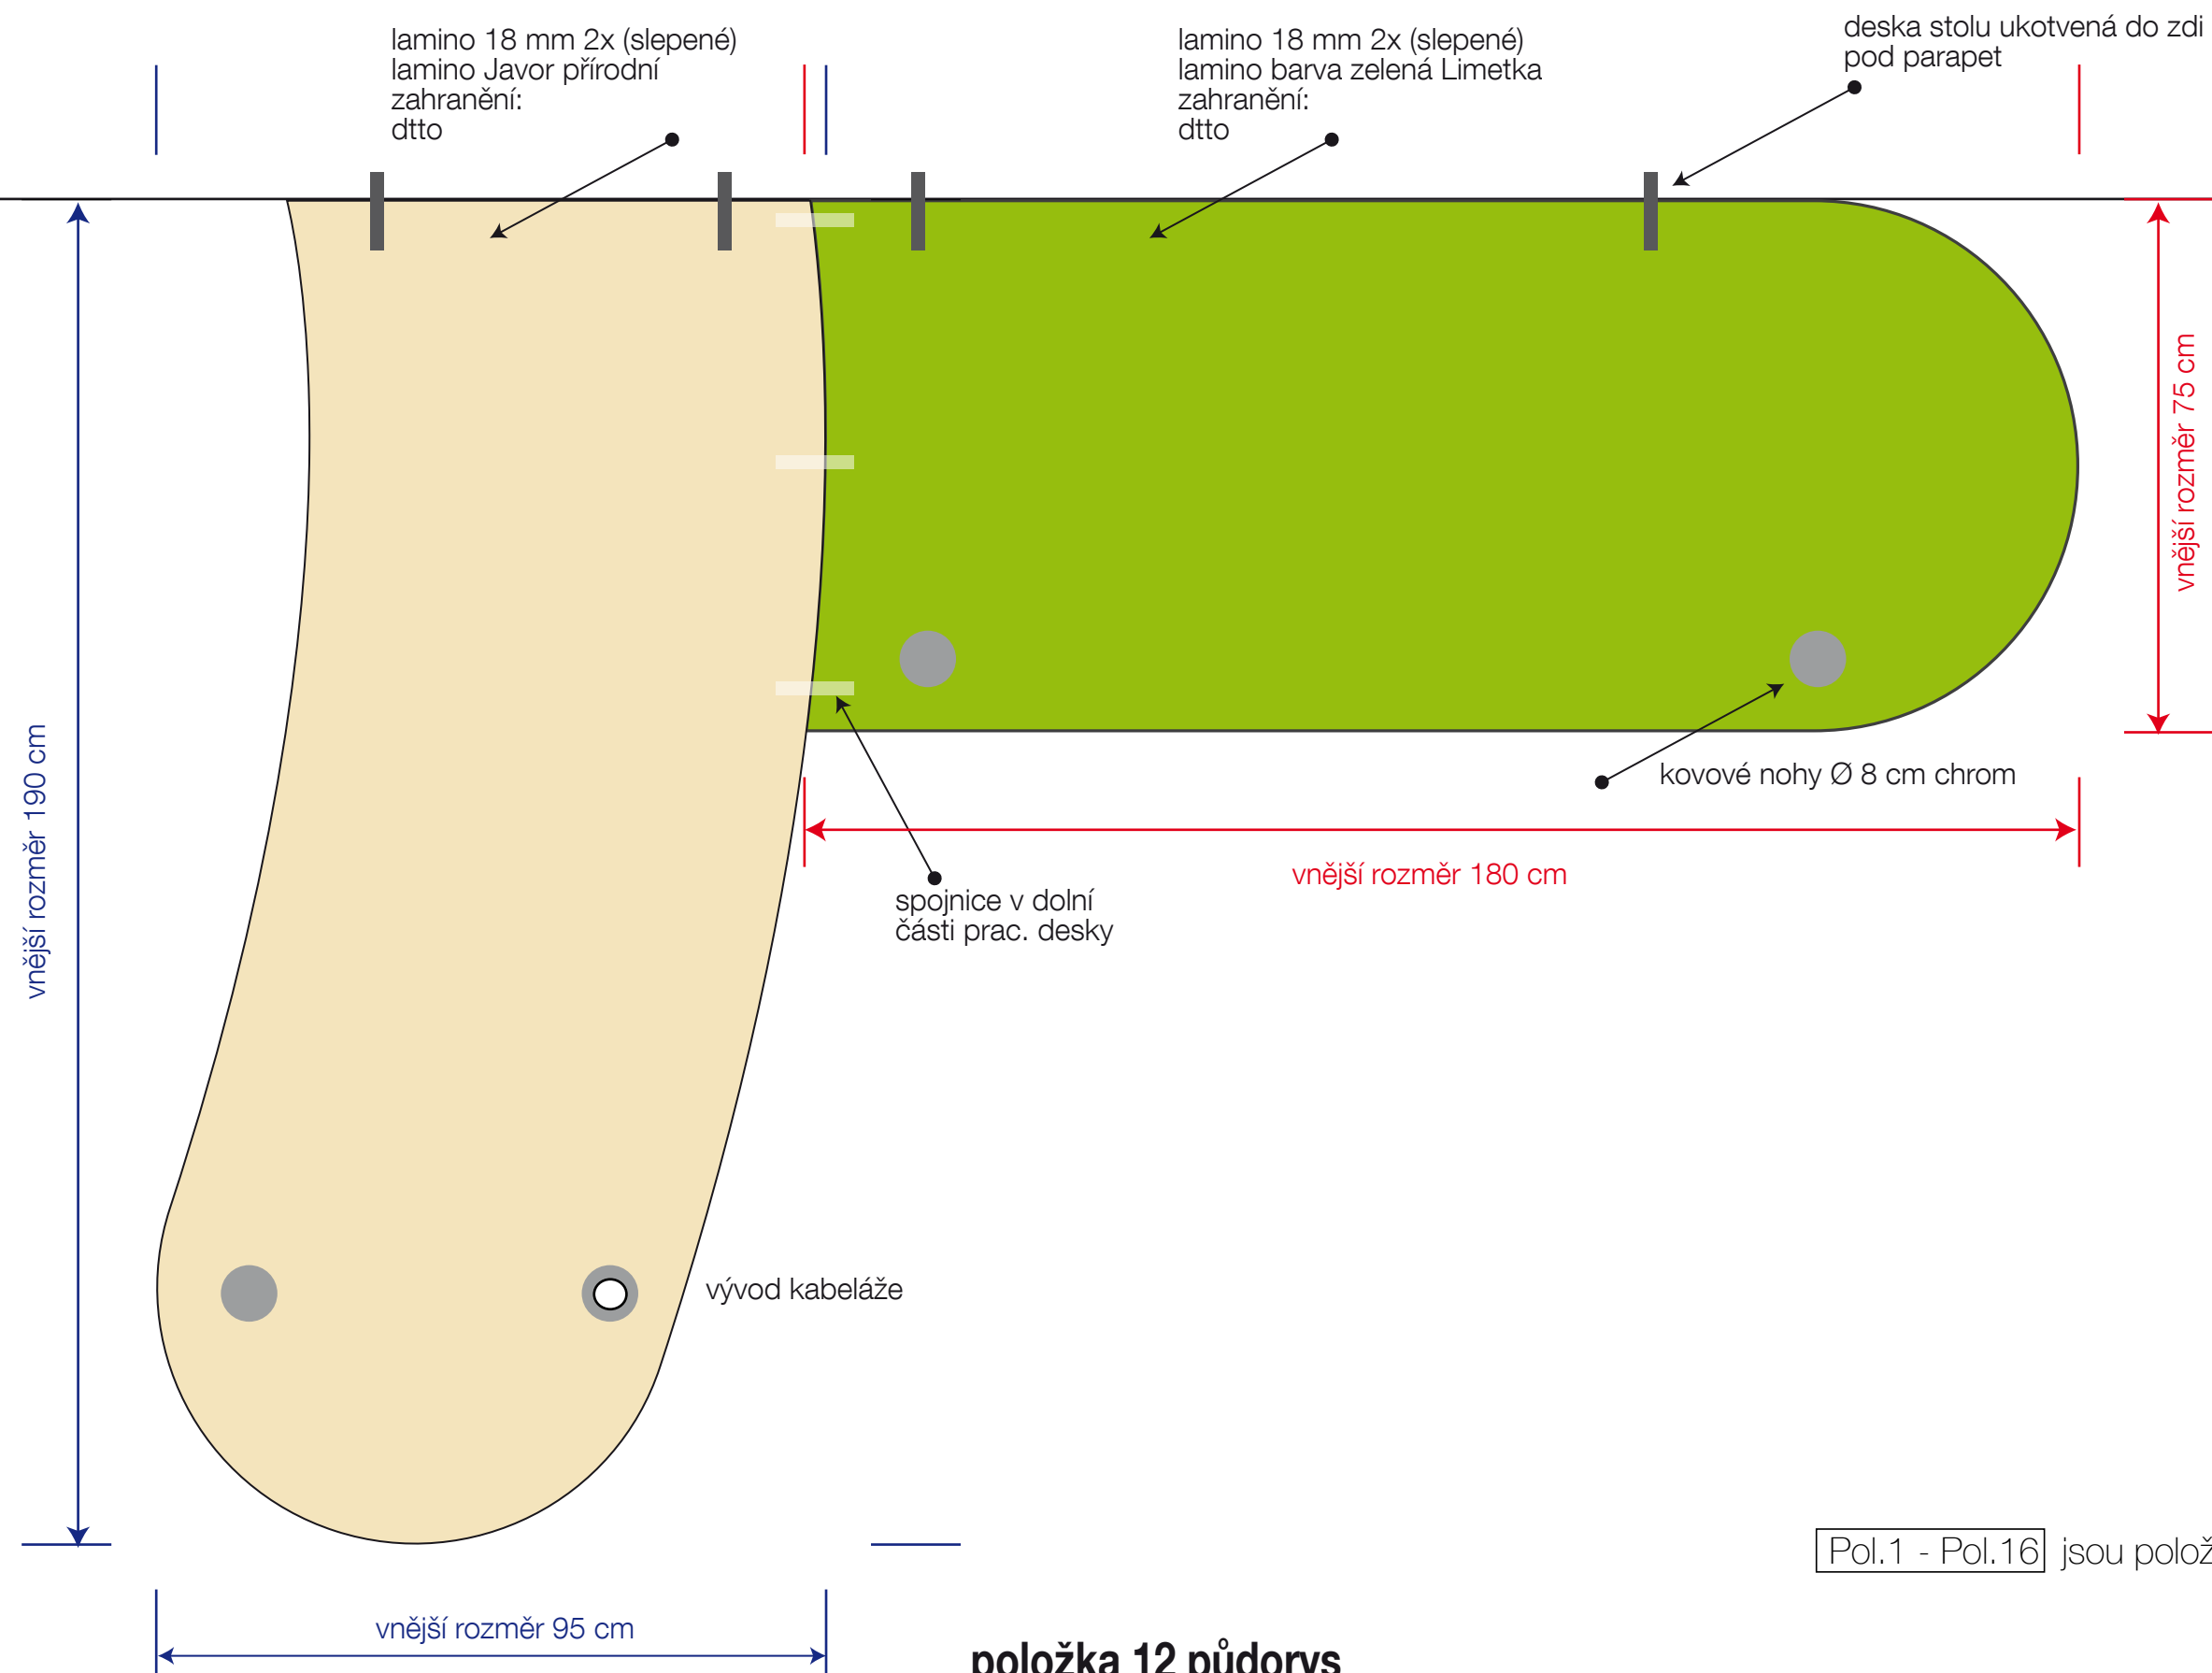


Pol.1 - Pol.16 jsou položky výkresové

Vzdělávací
středisko
Hranice



položka 12 půdorys
pracovní stůl vč. kontejneru
pro m.č. 212

položka 12 půdorys
zařízení interieru

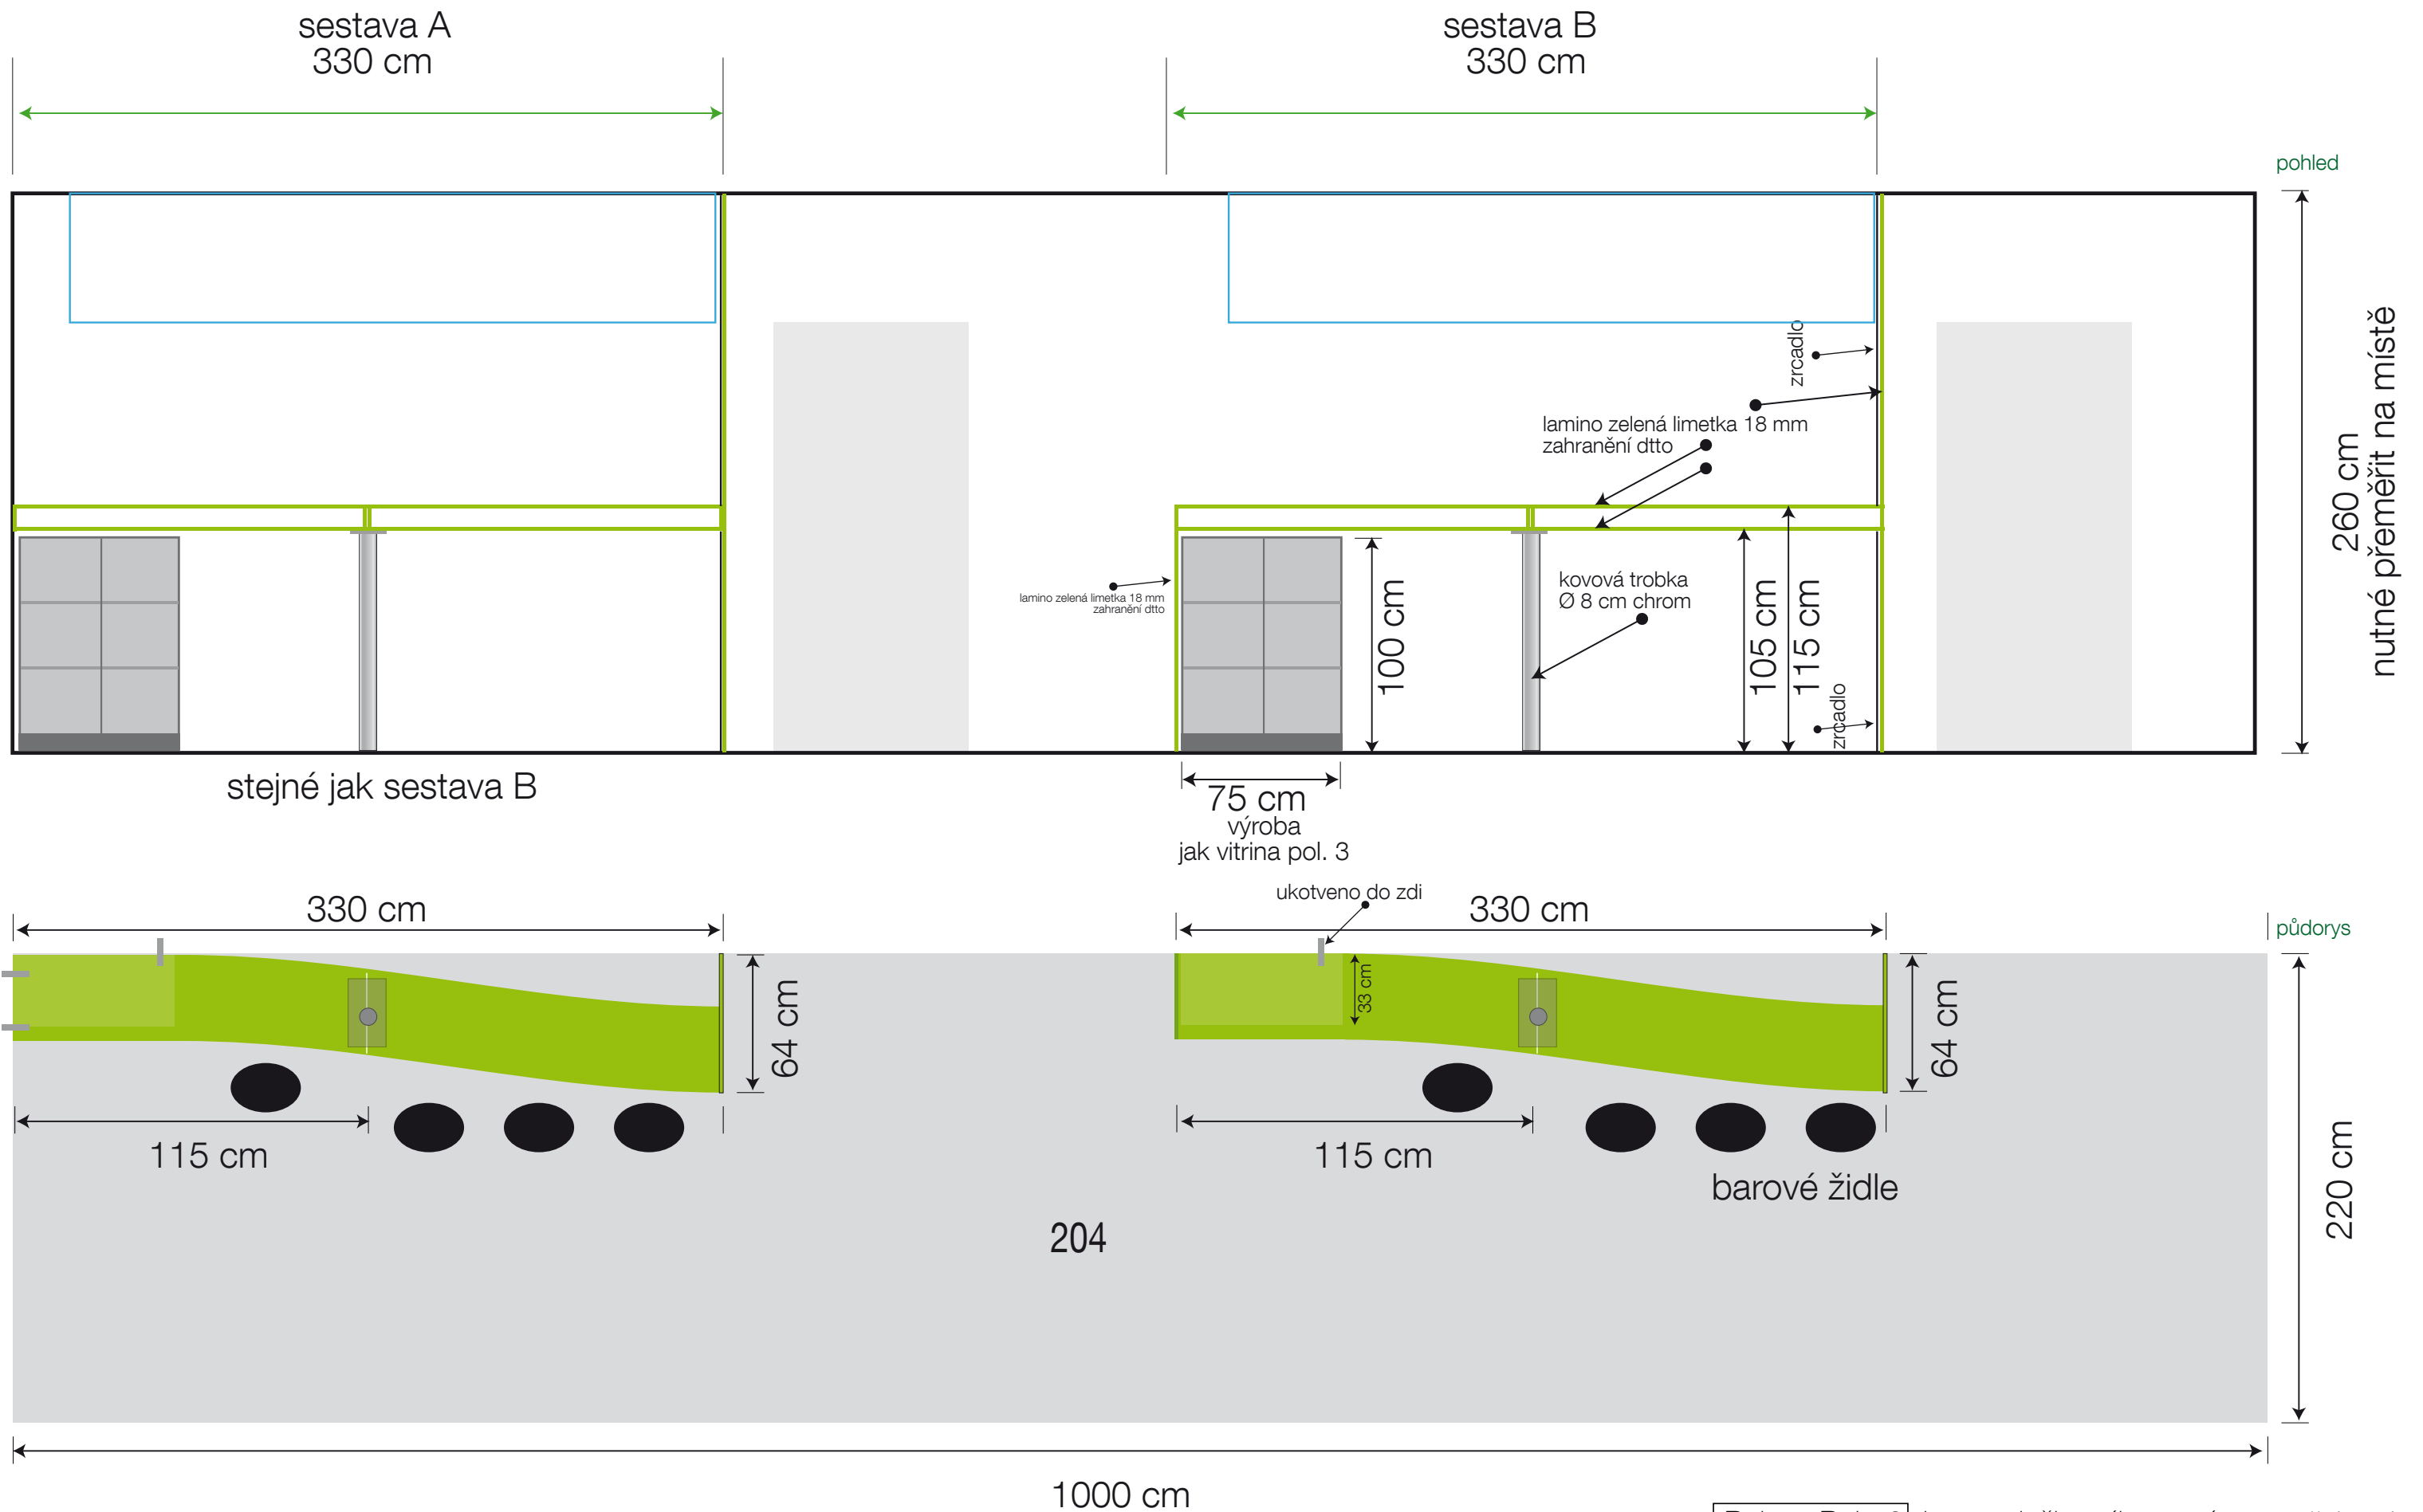

položka 13
- chodba m.č. 204 odpočinkový kout

Pol.1 - Pol.16] jsou položky výkresové Vzdělávací středisko Hranice
položka 13
zařízení interieru

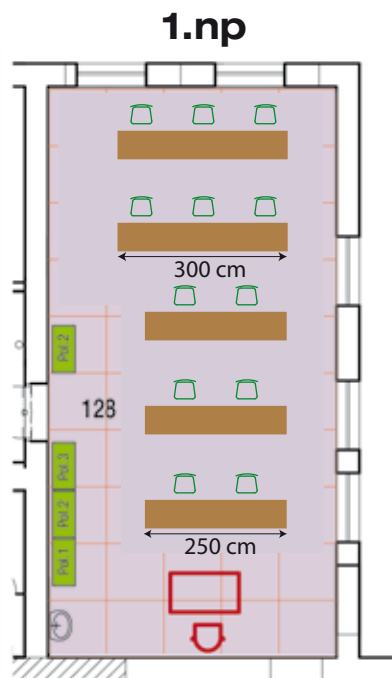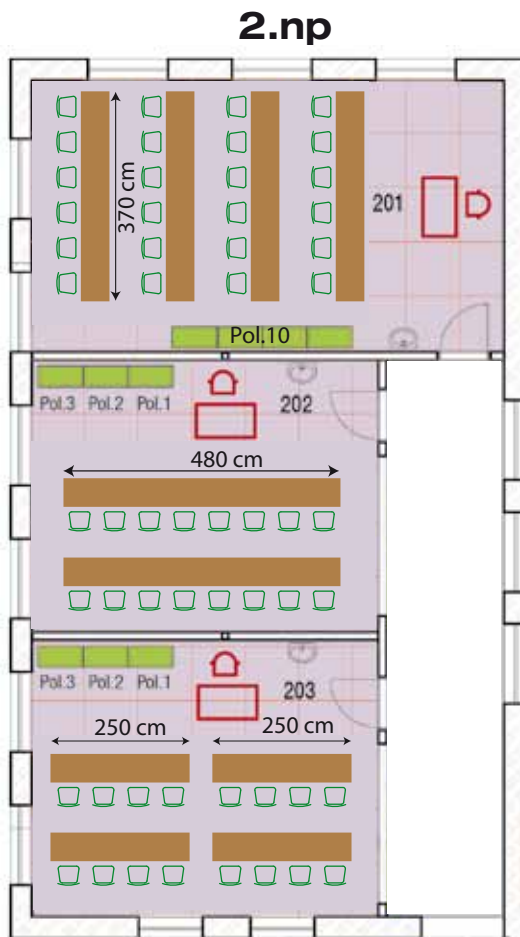

míst. č. 128
2 ks délka lavice 300 cm
3 ks délka lavice 250 cm

míst. č. 201
4 ks délka lavice 370 cm

míst. č. 202
2 ks délka lavice 480 cm

míst. č. 203
4 ks délka lavice 250 cm

Lavice základní popis:

- pracovní deska lamino 18 mm barva jasan přírodní
- pracovní deska dle uvedených délek, členění je na dodavatel. V konečné podobě musí být souvislá jako jeden celek.
- konstrukce podnoží je na dodavatel - materiál kovový plochoořál. Pozor na rozteče podnoží (rozmístění židlí)
- boky a čela lavice jak katedra kantorská
- plastové rektifikační šrouby (nerovnost podlahy) v pracovní desce otvory pro kabeláž v místě dle určení zadavatele

- lavice pro studenty
15 celků

Židle student základní popis:

- sedák, opěradlo čalouněné barva šedá
- konstrukce kovová-trubková
- barva černá


- židle studenti
76 ks



Židle kantoři základní popis:

- sedák, opěradlo látkové čalounění barva černá
- kříž kolečka, barva černá nebo stříbrná

- židle kantoři
4 ks

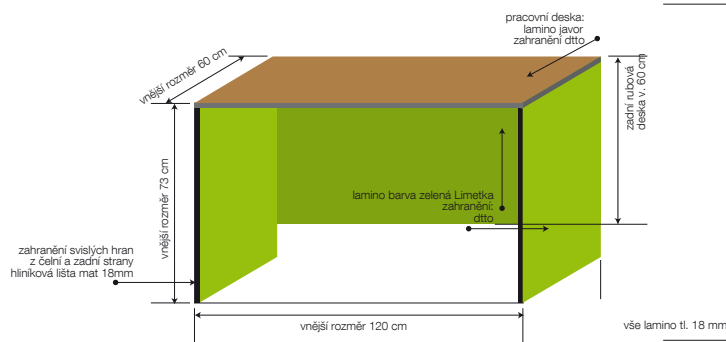

Katedra kantorská základní popis:

- pracovní deska lamino 18 mm barva jasan přírodní
- výroba stejně jak výkresová položka 6
- jen zadní krycí deska je 60 cm
- v pracovní desce otvor pro kabeláž
- v místě dle určení zadavatele
- plastové rektifikační šrouby (nerovnost podlahy)

- katedra kantorská
4 ks


Pol.1 - Pol.16 jsou položky výkresové

Vzdělávací středisko Hranice


1.np / 2.np

VÝKRESOVÁ položka 14 popis LAVICE/ŽIDLE/KATEDRA nábytek zařízení interieru

2.np zatemňovací

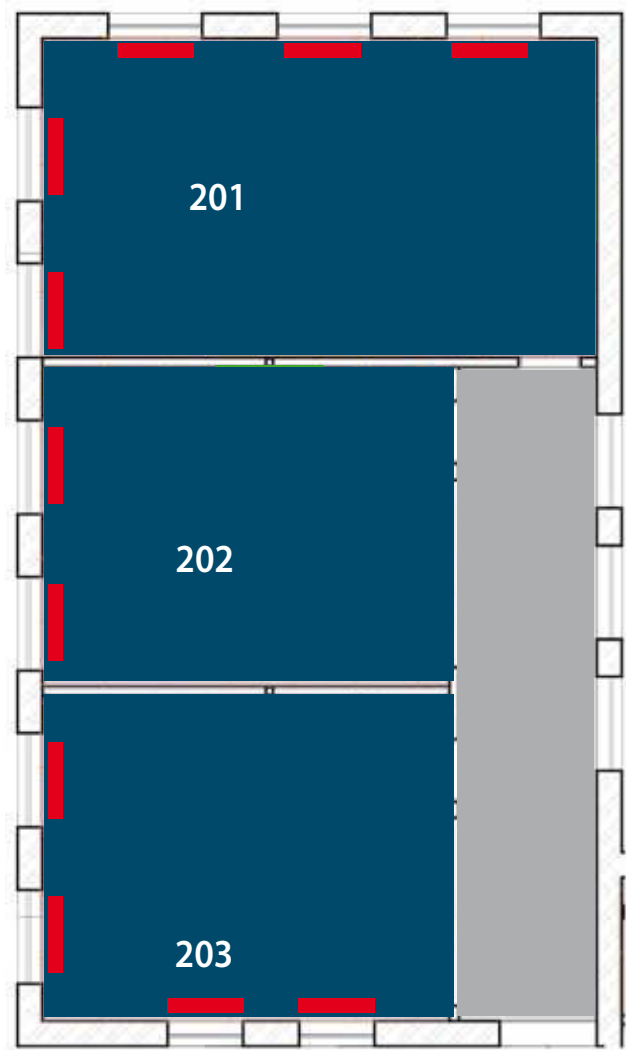

1.np zatemňovací

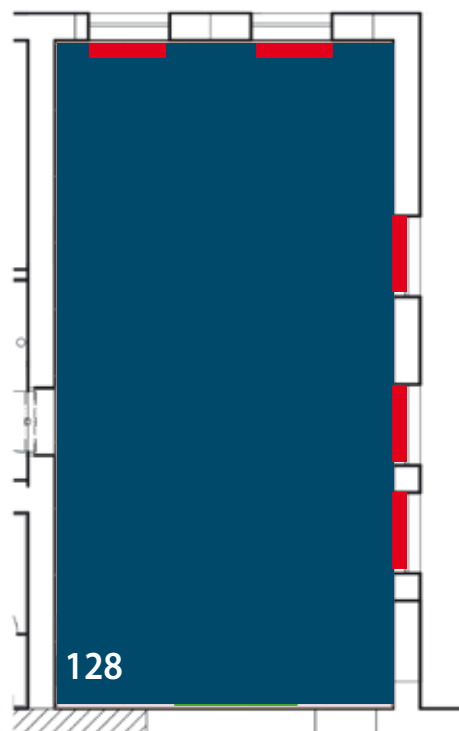

Zatemňovací rolety (blackout rolety) interier

- látkové rolety pro úplné zatemnění místnosti
- hliníkové vodící lišty k zabránění průniku světla po stranách
- instalace na stěnu před okno
- látka typu black out barva šedá

- učebna 128 5 ks
- učebna 201 5 ks
- učebna 202 2 ks
- učebna 203 4 ks
- rozměry dodá kontaktní osoba

Pol.1 - Pol.16 jsou položky výkresové

Vzdělávací středisko Hranice

VÝKRESOVÁ položka 15 1.np / 2.np
Zatemňovací rolety
zařízení interieru

2.np



1.np



- Žaluzie horizontální popis:
- osazení do otvoru zdi-okna
 - barva bílá
 - 28 ks
 - rozměry dodá kontaktní osoba

Vzdělávací středisko Hranice

Pol.1 - Pol.16 jsou položky výkresové

VÝKRESOVÁ položka 16 1.np / 2.np
zařízení interieru Žaluzie horizontální