



ASFALTOBETON AB II (ACO 11) 50 MM
SPOJOVACÍ POSTŘÍK Z KATIONAKTIVNÍ ASF. EMULZE 0.20 kg/m²
OBALOVANÉ KAMENIVO OK I (ACP 22+) 50 MM
SPOJOVACÍ POSTŘÍK Z KATIONAKTIVNÍ ASF. EMULZA 0.20 kg/m²
ŠTĚRK VYPLNĚNÝ CEM. MALTOU 170 MM
ŠTĚRKODRŤ 200 MM
ZEMNÍ PLÁŇ ZHUTNĚNÁ min. Edef. 2= 30 MPa
STABILIZACE ZEMNÍ PLÁNĚ DLE SKUTEČNÉ POTŘEBY


POJEZDOVÉ KOMUNIKACE (220 M2)

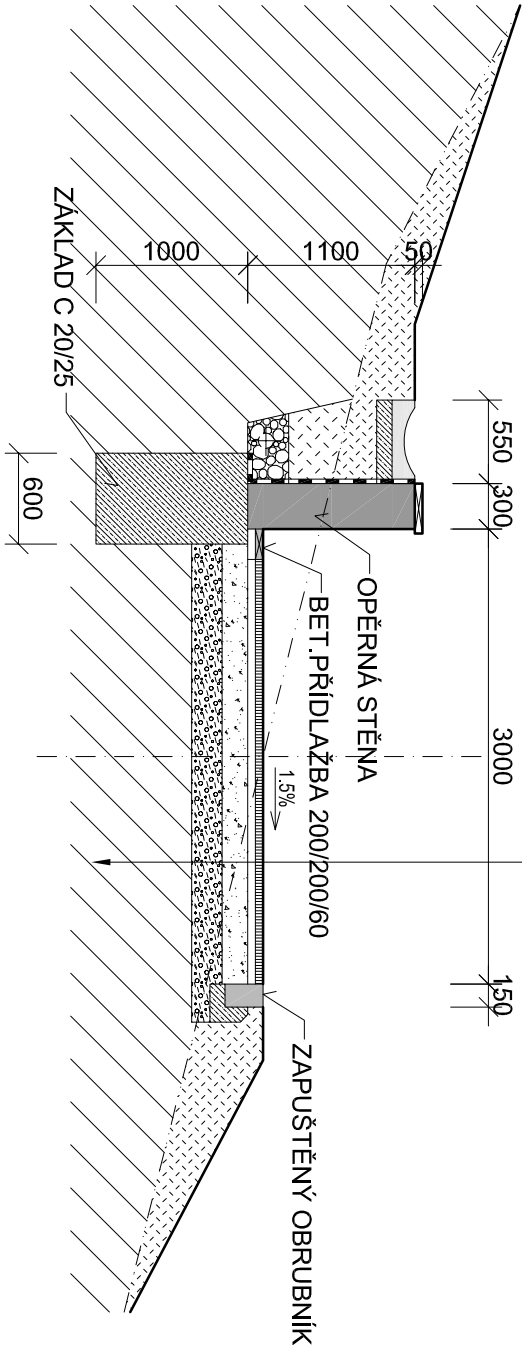

POCHŮZÍ PLOCHA PŘED OBJEKTEM (98 M2)

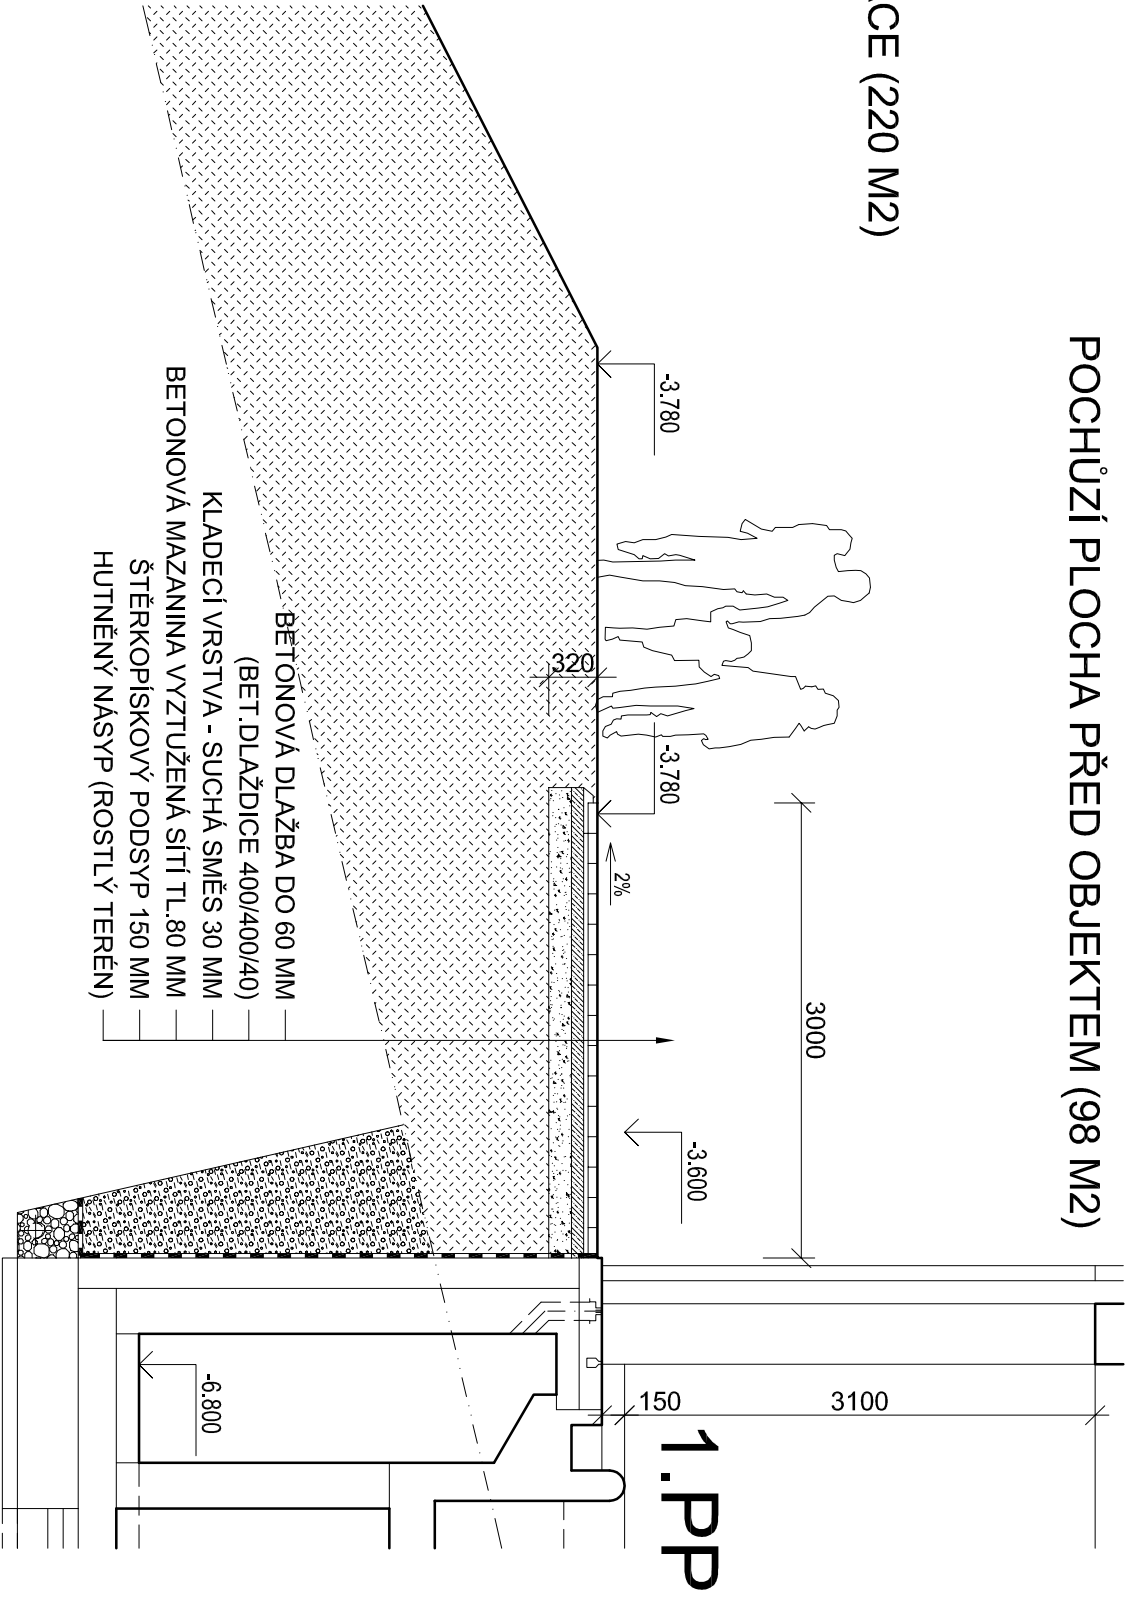

ZPEVNĚNÉ CHODNÍKY (82 M2)

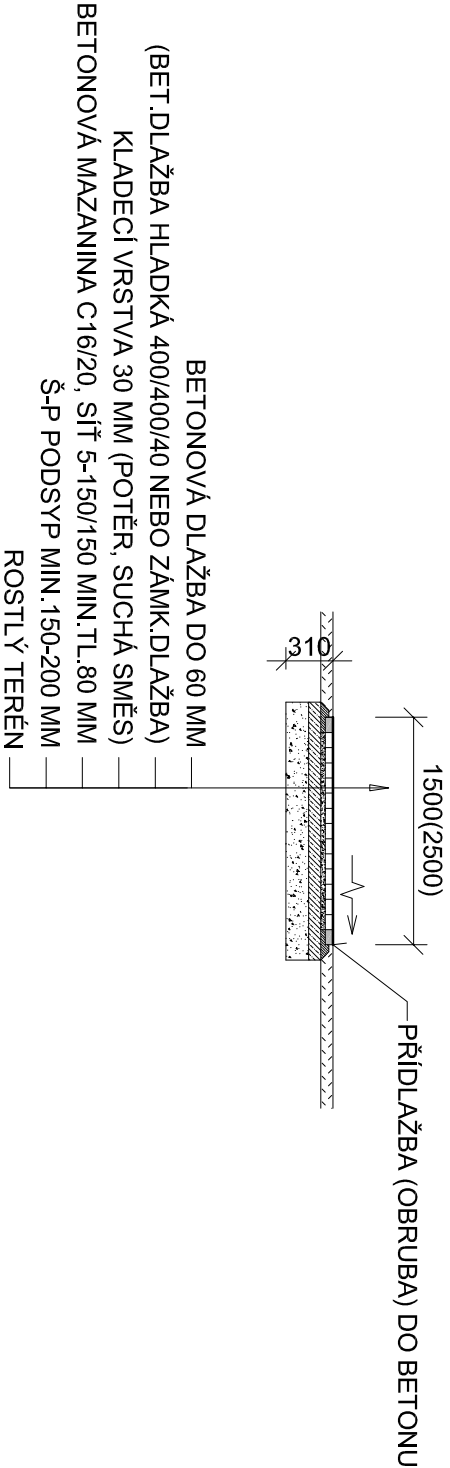

±0.000 = 1.NP = 270.00 m n.m.			
VYPRACOVAL ING.P.TUTSCH	ODP.PROJ.PROFESE ING.P.TUTSCH	HL.INŽ.PROJEKTU ING.P.TUTSCH	ARCHITEKT: ING.ARCH.ŠEVČÍK
MÍSTO STAVBY:	HOTEL LÁZNĚ KOSTELEČ 493, parc.č.st.455, 256/4, 256/1 k.ú.KOSTELEČ U ZLÍNA		
INVESTOR:	ZLINSAT, spol.s r.o., ZLÍN - KOSTELEČ, LÁZNĚ 493, 763 14		
AKCE:		DOKUMENTACE PRO PROVÁDĚNÍ STAVBY	
NOVÁ REHABILITAČNÍ A DOPROVODNÁ INFRASTRUKTURA V AREÁLU HOTEL LÁZNĚ KOSTELEČ U ZLÍNA		CENTROPROJEKT a.s. ŠTEFÁNKOVA 167 760 30 ZLÍN	
VÝKRES:		FORMÁT	
VZOROVÉ ŘEZY KOMUNIKACEMI		2A4	
		DATUM	
		04.2013	
		STUPEŇ	
		DPS	
		MĚŘÍTKO	
		1:50	
		ZAK.ČÍSLO	
		122666J	
		ARCHIVNÍ Č.	
		PROFESE Č.VÝKRESU DOD.	
		CEB B.1 201	