

ÚZEMÍ
POVRCH ÚZEMÍ
VZDÁLENOST ŠACHET
NÁZVY ŠACHET

SO 03.1 PŘELOŽKA STÁVAJÍCÍ
JEDNOTNÉ KANALIZACE
STOKA "B"

MĚŘÍTKO:
1:500/1:100

LEGENDA ČAR
PŮVODNÍ TERÉN
UPRAVENÝ TERÉN

KÓTA UPRAVENÉHO TERÉNU

HLOUBKA VÝKOPU


KÓTA DNA POTRUBÍ

KÓTA TERÉNU

SROVNÁVACÍ ROVINA

STANIČENÍ [Km],[m]

SKLON [promile] – DÉLKA [m]
DN [mm] – MATERIÁL – DÉLKA [m]
KAPACITA [l/s]– RYCHLOST [m/s]

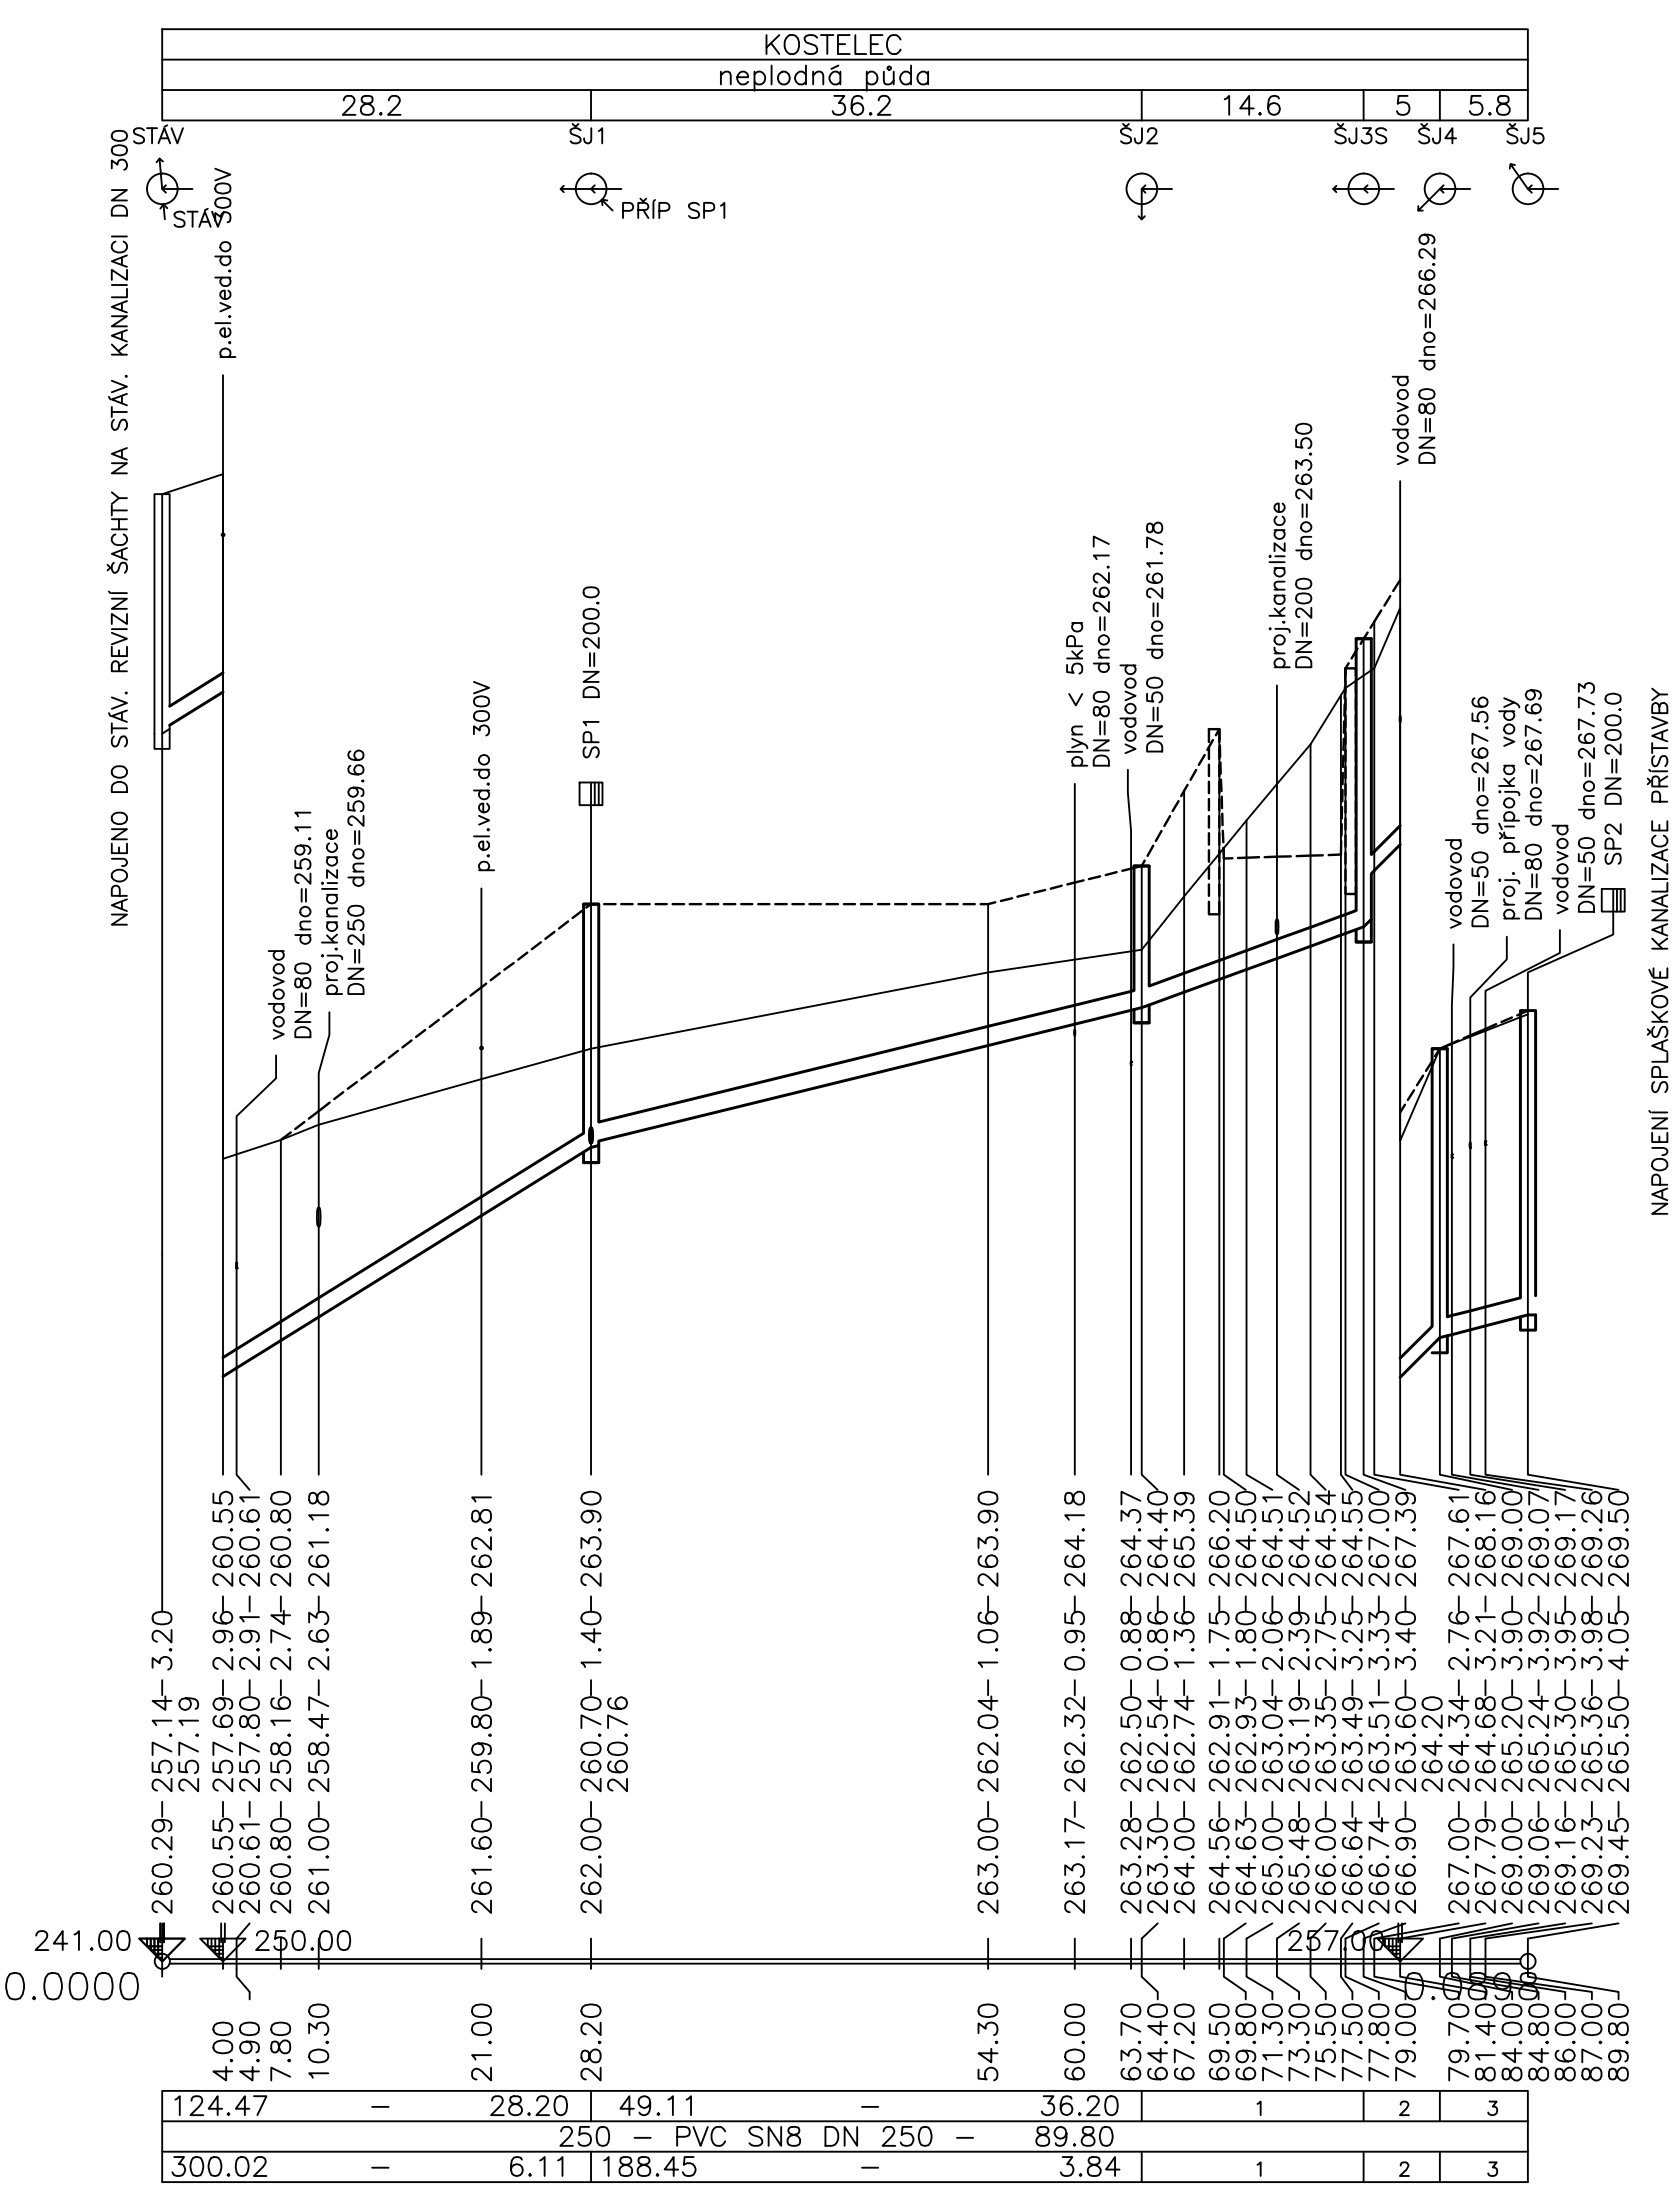

poř.	sklon–délka		jm. šachty	jm. přípojky	DN[mm]	dno[m.n.m.]
1	72.76 –	14.60	STÁV	STÁV	257	300.00
2	200.00 –	5.00	ŠJ1	PŘÍP	200	260.76
3	51.72 –	5.80				

poř.	kap.[l/s]	–	rychl.[m/s]
1	229.38 –	4.67	
2	380.30 –	7.75	
3	193.40 –	3.94	

poř.	v.kap.[l/s]	–	v.rychl.[m/s]
1	0.00 –	0.01	
2	0.00 –	0.02	
3	0.00 –	0.01	

POZNÁMKA :

Poloha podzemních vedení a zařízení byla zjištěna u příslušných správců inženýrských sítí.

Polohu podzemních vedení nelze vytýčovat odměřováním vzdáleností na výkrese.

Před zahájením stavby zajistí dodavatel ve spolupráci s investorem u jednotlivých správců sítí přesné vyznačení všech podzemních vedení na povrchu.

VYPRACOVAL ING.P.TUTSCH	ODP.PROJ.PROFESE ING.P.TUTSCH	HL.INŽ.PROJEKTU ING.P.TUTSCH	ARCHITEKT ING.ARCH.J.ŠEVČÍK
MÍSTO STAVBY:	HOTEL LÁZNĚ KOSTELEČ 493, parc.č.st.455, 256/4, 256/1 k.ú.KOSTELEČ U ZLÍNA		
INVESTOR:	ZLÍNSAT, spol.s r.o., ZLÍN – KOSTELEČ, LÁZNĚ 493, 763 14		
AKCE: DOKUMENTACE PRO REALIZACI STAVBY NOVÁ REHABILITAČNÍ A DOPROVODNÁ INFRASTRUKTURA V AREÁLU HOTEL LÁZNĚ KOSTELEČ U ZLÍNA			
SO 03.1 PŘELOŽKA STÁVAJÍCÍ JEDNOTNÉ KANALIZACE			
VÝKRES: PODÉLNÝ PROFIL STOKY "B"			

CENTROPROJEKT a.s.
STĚFÁNIKOVA 167
760 30 ZLÍN

FORMÁT

DATUM

STUPEŇ

MĚŘÍTKO

ZAK.ČÍSLO

ARCHIVNÍ Č.

3A4

04.2013

DRS

1:500/100

122656J

PROFESE

Č.VÝKRESU DOD.

CEB

H

04