


VZOROVÝ PŘÍČNÝ ŘEZ ULOŽENÍ PLASTOVÉHO KANALIZAČNÍHO POTRUBÍ

KOMUNIKACE VOLNÝ TERÉN

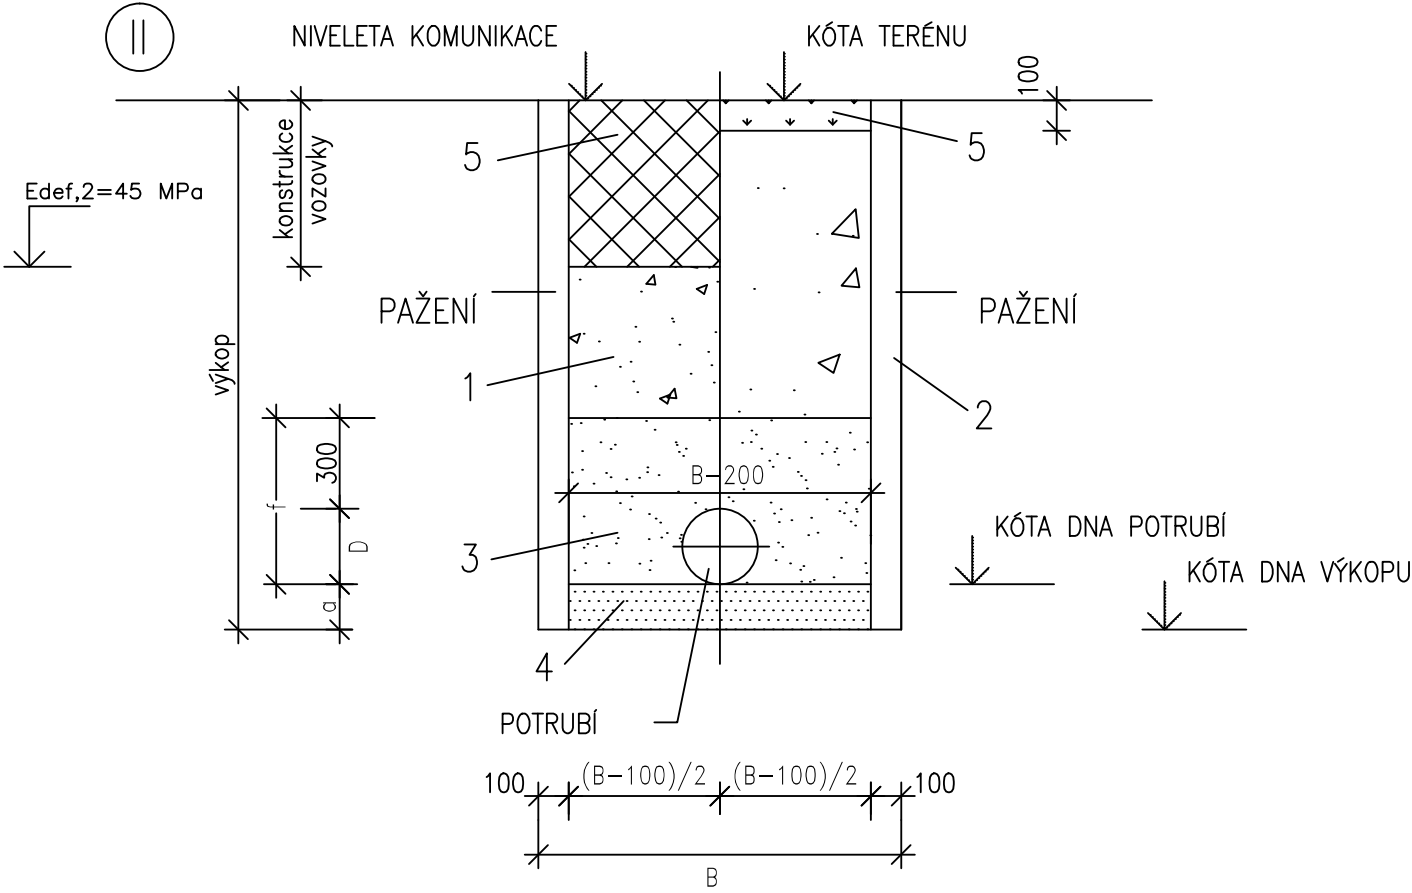

LEGENDA

- 1 – ZÁSYP HUTNĚNÝM ŠTĚRKOPÍSKEM (fr. 0–32 mm) NEBO VHODNÝM HUTNITELNÝM MATERIÁLEM Z VÝKOPŮ
- 2 – ZÁSYP VYTĚŽENOU ZEMINOU Z VÝKOPU
- 3 – OBSYP HUTNĚNÝM PÍSKEM (fr. 0–20 mm)
- 4 – HUTNĚNÉ PÍSKOVÉ LOŽE (fr. 0–4 mm)
- 5 – OBNOVA POVRCHU

ROZMĚROVÁ TABULKA – PVC

VĚJŠÍ PRŮMĚR TRUBY	VÝŠKA OBSYPU	VÝŠKA LOŽE		OZNAČENÍ TRUB	POZNÁMKA
D	f	a	B		
mm					
200	500	100	1000	DN 200	SN8
250	550	100	1000	DN 250	SN8
300	600	100	1000	DN 300	



±0.000 = 1.NP = 270.00 m n.m.

VYPRACOVAL ING.P.TUTSCH	ODP.PROJ.PROFESE ING.P.TUTSCH	HL.INŽ.PROJEKTU ING.P.TUTSCH	ARCHITEKT ING.ARCH.J.ŠEVČÍK	 CENTROPROJEKT a.s. ŠTEFÁNIKOVA 167 760 30 ZLÍN			
MÍSTO STAVBY: HOTEL LÁZNĚ KOSTELEČ 493, parc.č.st.455, 256/4, 256/1 k.ú.KOSTELEČ U ZLÍNA							
INVESTOR: ZLÍNSAT, spol.s r.o., ZLÍN – KOSTELEČ, LÁZNĚ 493, 763 14							
AKCE: DOKUMENTACE PRO REALIZACI STAVBY NOVÁ REHABILITAČNÍ A DOPROVODNÁ INFRASTRUKTURA V AREÁLU HOTEL LÁZNĚ KOSTELEČ U ZLÍNA SO 03.1 PŘELOŽKA STÁVAJÍCÍ JEDNOTNÉ KANALIZACE				FORMÁT		2A4	
				DATUM		04.2013	
				STUPEŇ		DRS	
				MĚŘÍTKO		1:N	
				ZAK.ČÍSLO		122656J	
VÝKRES: ULOŽENÍ PLASTOVÉHO KANALIZAČNÍHO POTRUBÍ				ARCHIVNÍ Č.	PROFESE	Č.VÝKRESU	DOD.
				CEB	H	05	