


VZOROVÝ PŘÍČNÝ ŘEZ ULOŽENÍ PLASTOVÉHO KANALIZAČNÍHO POTRUBÍ

KOMUNIKACE VOLNÝ TERÉN

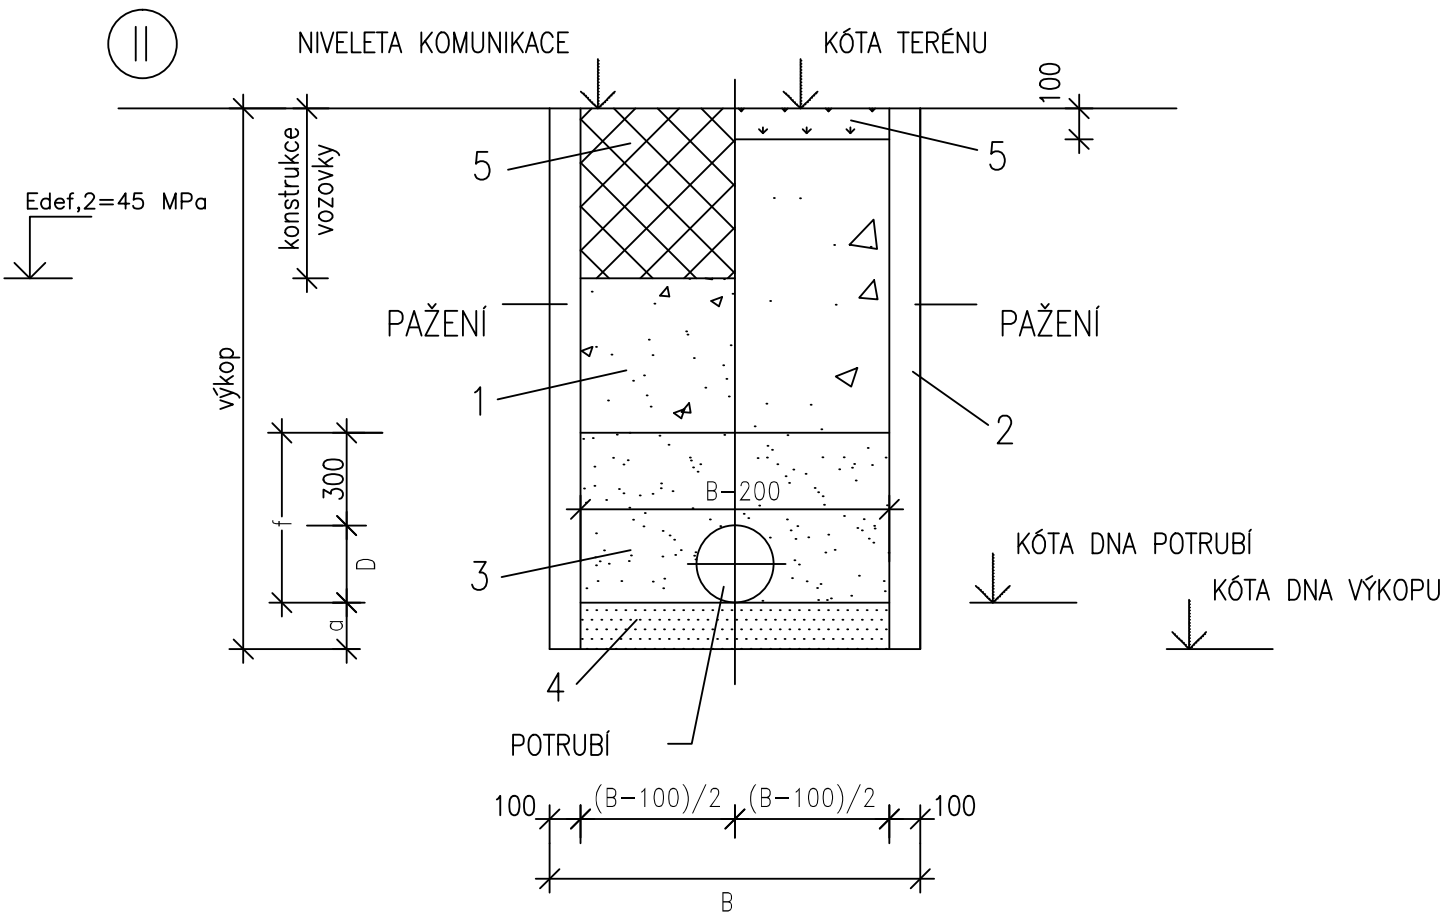

LEGENDA

- 1 – ZÁSYB HUTNĚNÝM ŠTĚRKOPÍSKEM (fr. 0–32 mm) NEBO VHODNÝM HUTNITELNÝM MATERIÁLEM Z VÝKOPŮ
- 2 – ZÁSYB VYTĚŽENOU ZEMINOU Z VÝKOPU
- 3 – OBSYP HUTNĚNÝM PÍSKEM (fr. 0–20 mm)
- 4 – HUTNĚNÉ PÍSKOVÉ LOŽE (fr. 0–4 mm)
- 5 – OBNOVA POVRCHU

ROZMĚROVÁ TABULKA – PP,PVC

VĚJŠÍ PRŮMĚR TROUBY	VÝŠKA OBSYPU	VÝŠKA LOŽE		OZNAČENÍ TRUB	POZNÁMKA
D	f	a	B		
mm					
200	500	100	1000	DN 200	
250	550	100	1000	DN 250	
300	600	100	1000	DN 300	



±0.000 = 1.NP = 270.00 m n.m.

VYPRACOVAL ING.P.TUTSCH		ODP.PROJ.PROFESE ING.P.TUTSCH		HL.INŽ.PROJEKTU ING.P.TUTSCH		ARCHITEKT ING.ARCH.J.ŠEVČÍK		 CENTROPROJEKT a.s. ŠTEFÁNIKOVA 167 760 30 ZLÍN				
MÍSTO STAVBY:		HOTEL LÁZNĚ KOSTELEČ 493, parc.č.st.455, 256/4, 256/1 k.ú.KOSTELEČ U ZLÍNA										
INVESTOR:		ZLÍNSAT, spol.s r.o., ZLÍN – KOSTELEČ, LÁZNĚ 493, 763 14										
AKCE: DOKUMENTACE PRO REALIZACI STAVBY NOVÁ REHABILITAČNÍ A DOPROVODNÁ INFRASTRUKTURA V AREÁLU HOTEL LÁZNĚ KOSTELEČ U ZLÍNA SO 03.2 KANALIZACE DEŠŤOVÁ								FORMÁT		2A4		
								DATUM		04.2013		
								STUPEŇ		DRS		
								MĚŘÍTKO		1:N		
								ZAK.ČÍSLO		122656J		
VÝKRES: ULOŽENÍ PLASTOVÉHO KANALIZAČNÍHO POTRUBÍ								ARCHIVNÍ Č.		PROFESE	Č.VÝKRESU	DOD.
								CEB		H	15	