



VSTUPNÍ PREFABRIKOVANÁ ŠACHTA KRUHOVÁ DN 1000 – PRO POTRUBÍ DN 150–600

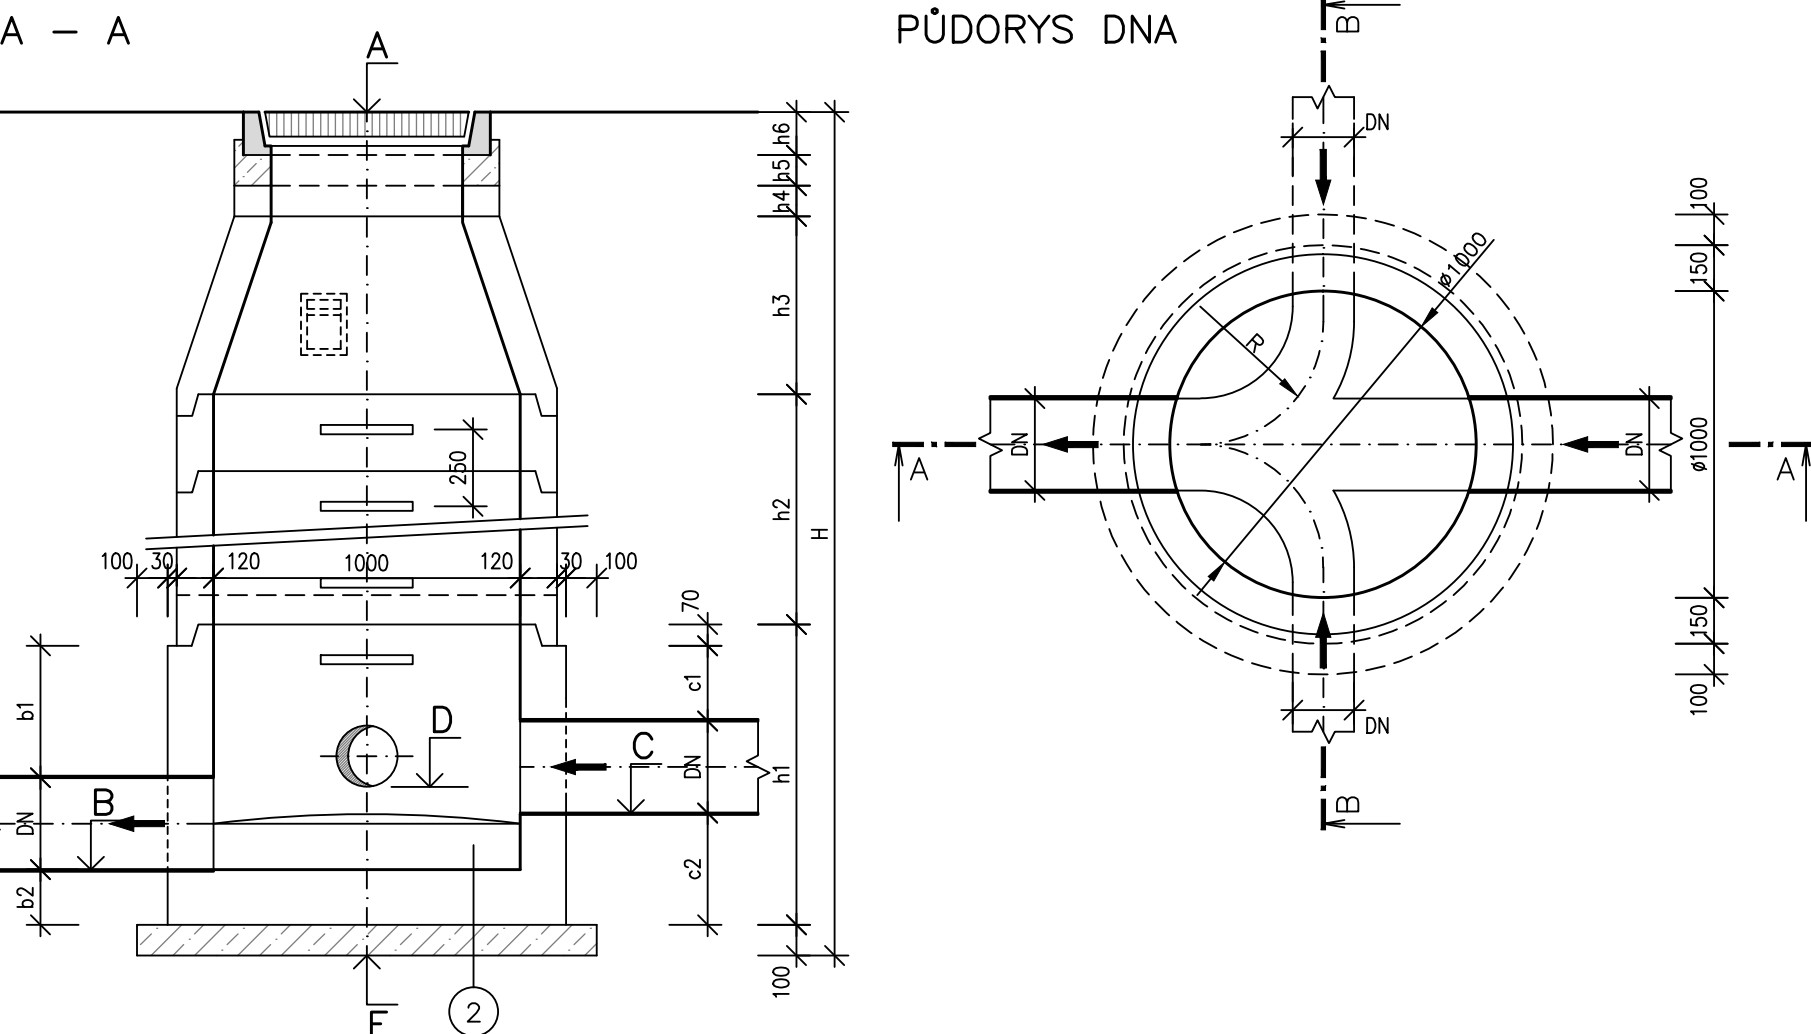

LEGENDA

OZN.	POPIS
1	POKLOP ČSN EN 124 DLE TŘÍDY ZATÍŽENÍ
2	BETONOVÁ KYNETA
3	PODKLADNÍ BETON ČSN EN 206–1 ZMĚNA Z3: C12/15–X0–S3
4	BETONOVÉ SKRUŽE
5	BETONOVÝ KONUS
6	KRAMLOVÁ OCELOVÁ STUPADLA S PLASTOVÝM POVLAKEM
7	KAPSOVÉ PLASTOVÉ STUPADLO DO ŠACHET
8	BETONOVÉ DNO
9	TĚSNĚNÍ
10	ŽELEZOBETONOVÝ VYROVNÁVACÍ PRSTENEC
11	PODBETONOVÁNÍ POKLOPU–PROSTÝ BETON ČSN EN 206–1 ZMĚNA Z3: C25/30–XA1


VÝPIS ŠACHET BUDE DOLOŽEN V DALŠÍM STUPNI PROJEKTOVÉ DOKUMENTACE.

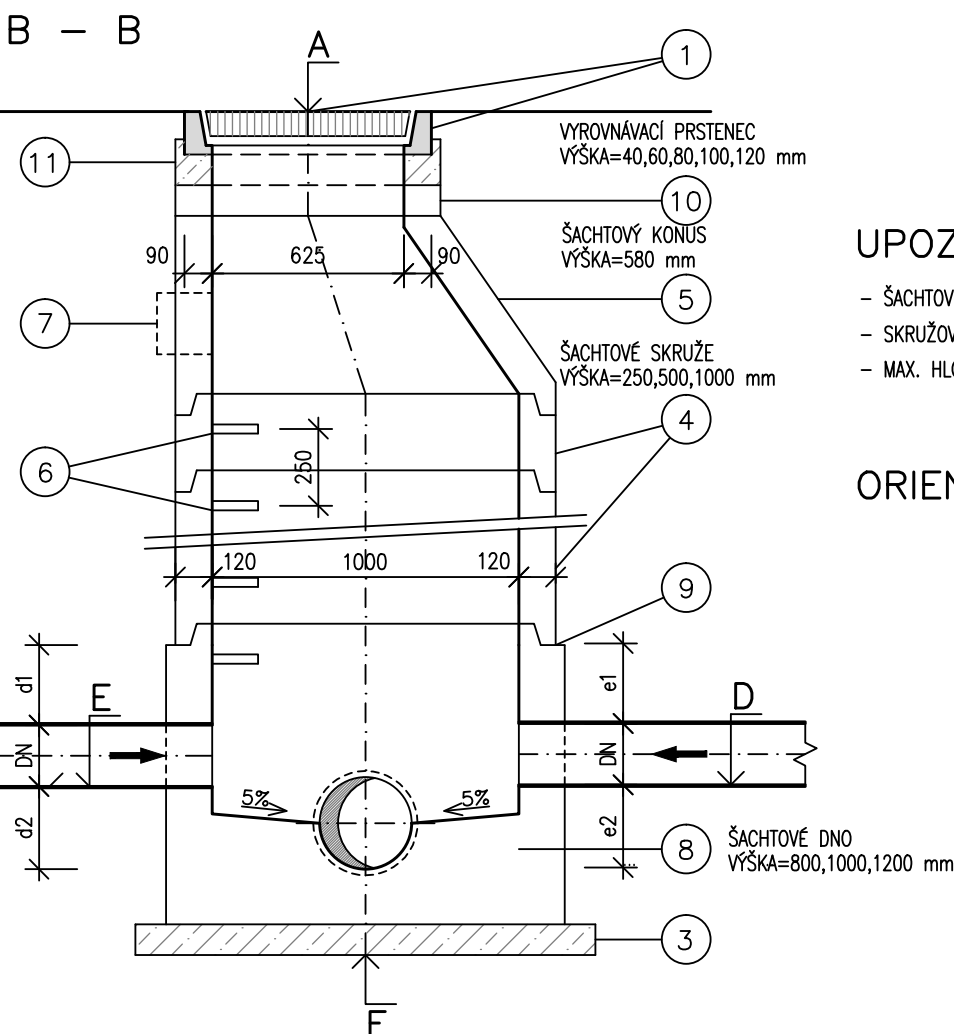

UPOZORNĚNÍ:

- ŠACHTOVÉ DÍLCE NAVRHOVÁNY DLE EN 1917
- SKRUŽOVÁ ČÁST ŠACHTY NESMÍ ZASAHOVAT POD HL. PODZEMNÍ VODY
- MAX. HLOUBKA ŠACHTY 6,00 m

ORIENTACE PŘÍTOKŮ

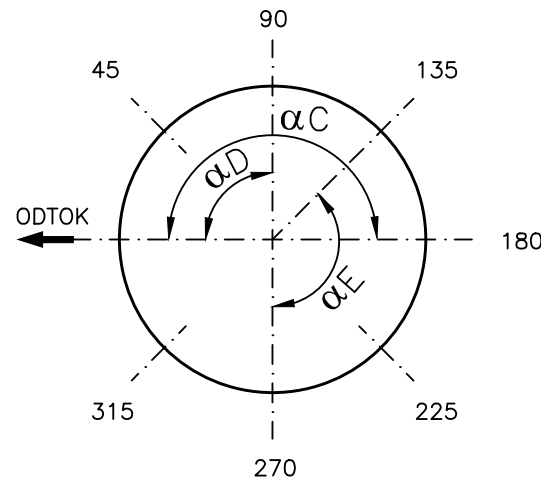

±0.000 = 1.NP = 270.00 m n.m.

VYPRACOVAL ING.P.TUTSCH	ODP.PROJ.PROFESE ING.P.TUTSCH	HL.INŽ.PROJEKTU ING.P.TUTSCH	ARCHITEKT ING.ARCH.J.ŠEVČÍK	 CENTROPROJEKT a.s. ŠTEFÁNIKOVA 167 760 30 ZLÍN		
MÍSTO STAVBY: HOTEL LÁZNĚ KOSTELEČ 493, parc.č.st.455, 256/4, 256/1 k.ú.KOSTELEČ U ZLÍNA				FORMÁT 2A4 DATUM 04.2013 STUPEŇ DRS MĚŘÍTKO 1:25 ZAK.ČÍSLO 122656J		
INVESTOR: ZLÍNSAT, spol.s r.o., ZLÍN – KOSTELEČ, LÁZNĚ 493, 763 14						
AKCE: DOKUMENTACE PRO REALIZACI STAVBY NOVÁ REHABILITAČNÍ A DOPROVODNÁ INFRASTRUKTURA V AREÁLU HOTEL LÁZNĚ KOSTELEČ U ZLÍNA						
SO 03.2 KANALIZACE DEŠŤOVÁ						
VÝKRES:						
VZOROVÁ KANALIZAČNÍ ŠACHTA PREFABRIKOVANÁ						