

ÚZEMÍ
POVRCH ÚZEMÍ

SO 03.3 PŘELOŽKA VODOVODU
ŘAD "1"

MĚŘÍTKO:
1:500/1:100

LEGENDA ČAR

— PŮVODNÍ TERÉN
- - - - - UPRAVENÝ TERÉN

KÓTA UPRAVENÉHO TERÉNU

HLOUBKA VÝKOPU


KÓTA DNA POTRUBÍ

KÓTA TERÉNU

SROVNÁVACÍ ROVINA

STANIČENÍ [Km],[m]

SKLON [promile], DÉLKA [m]
DN [mm], MATERIÁL, DÉLKA [m]

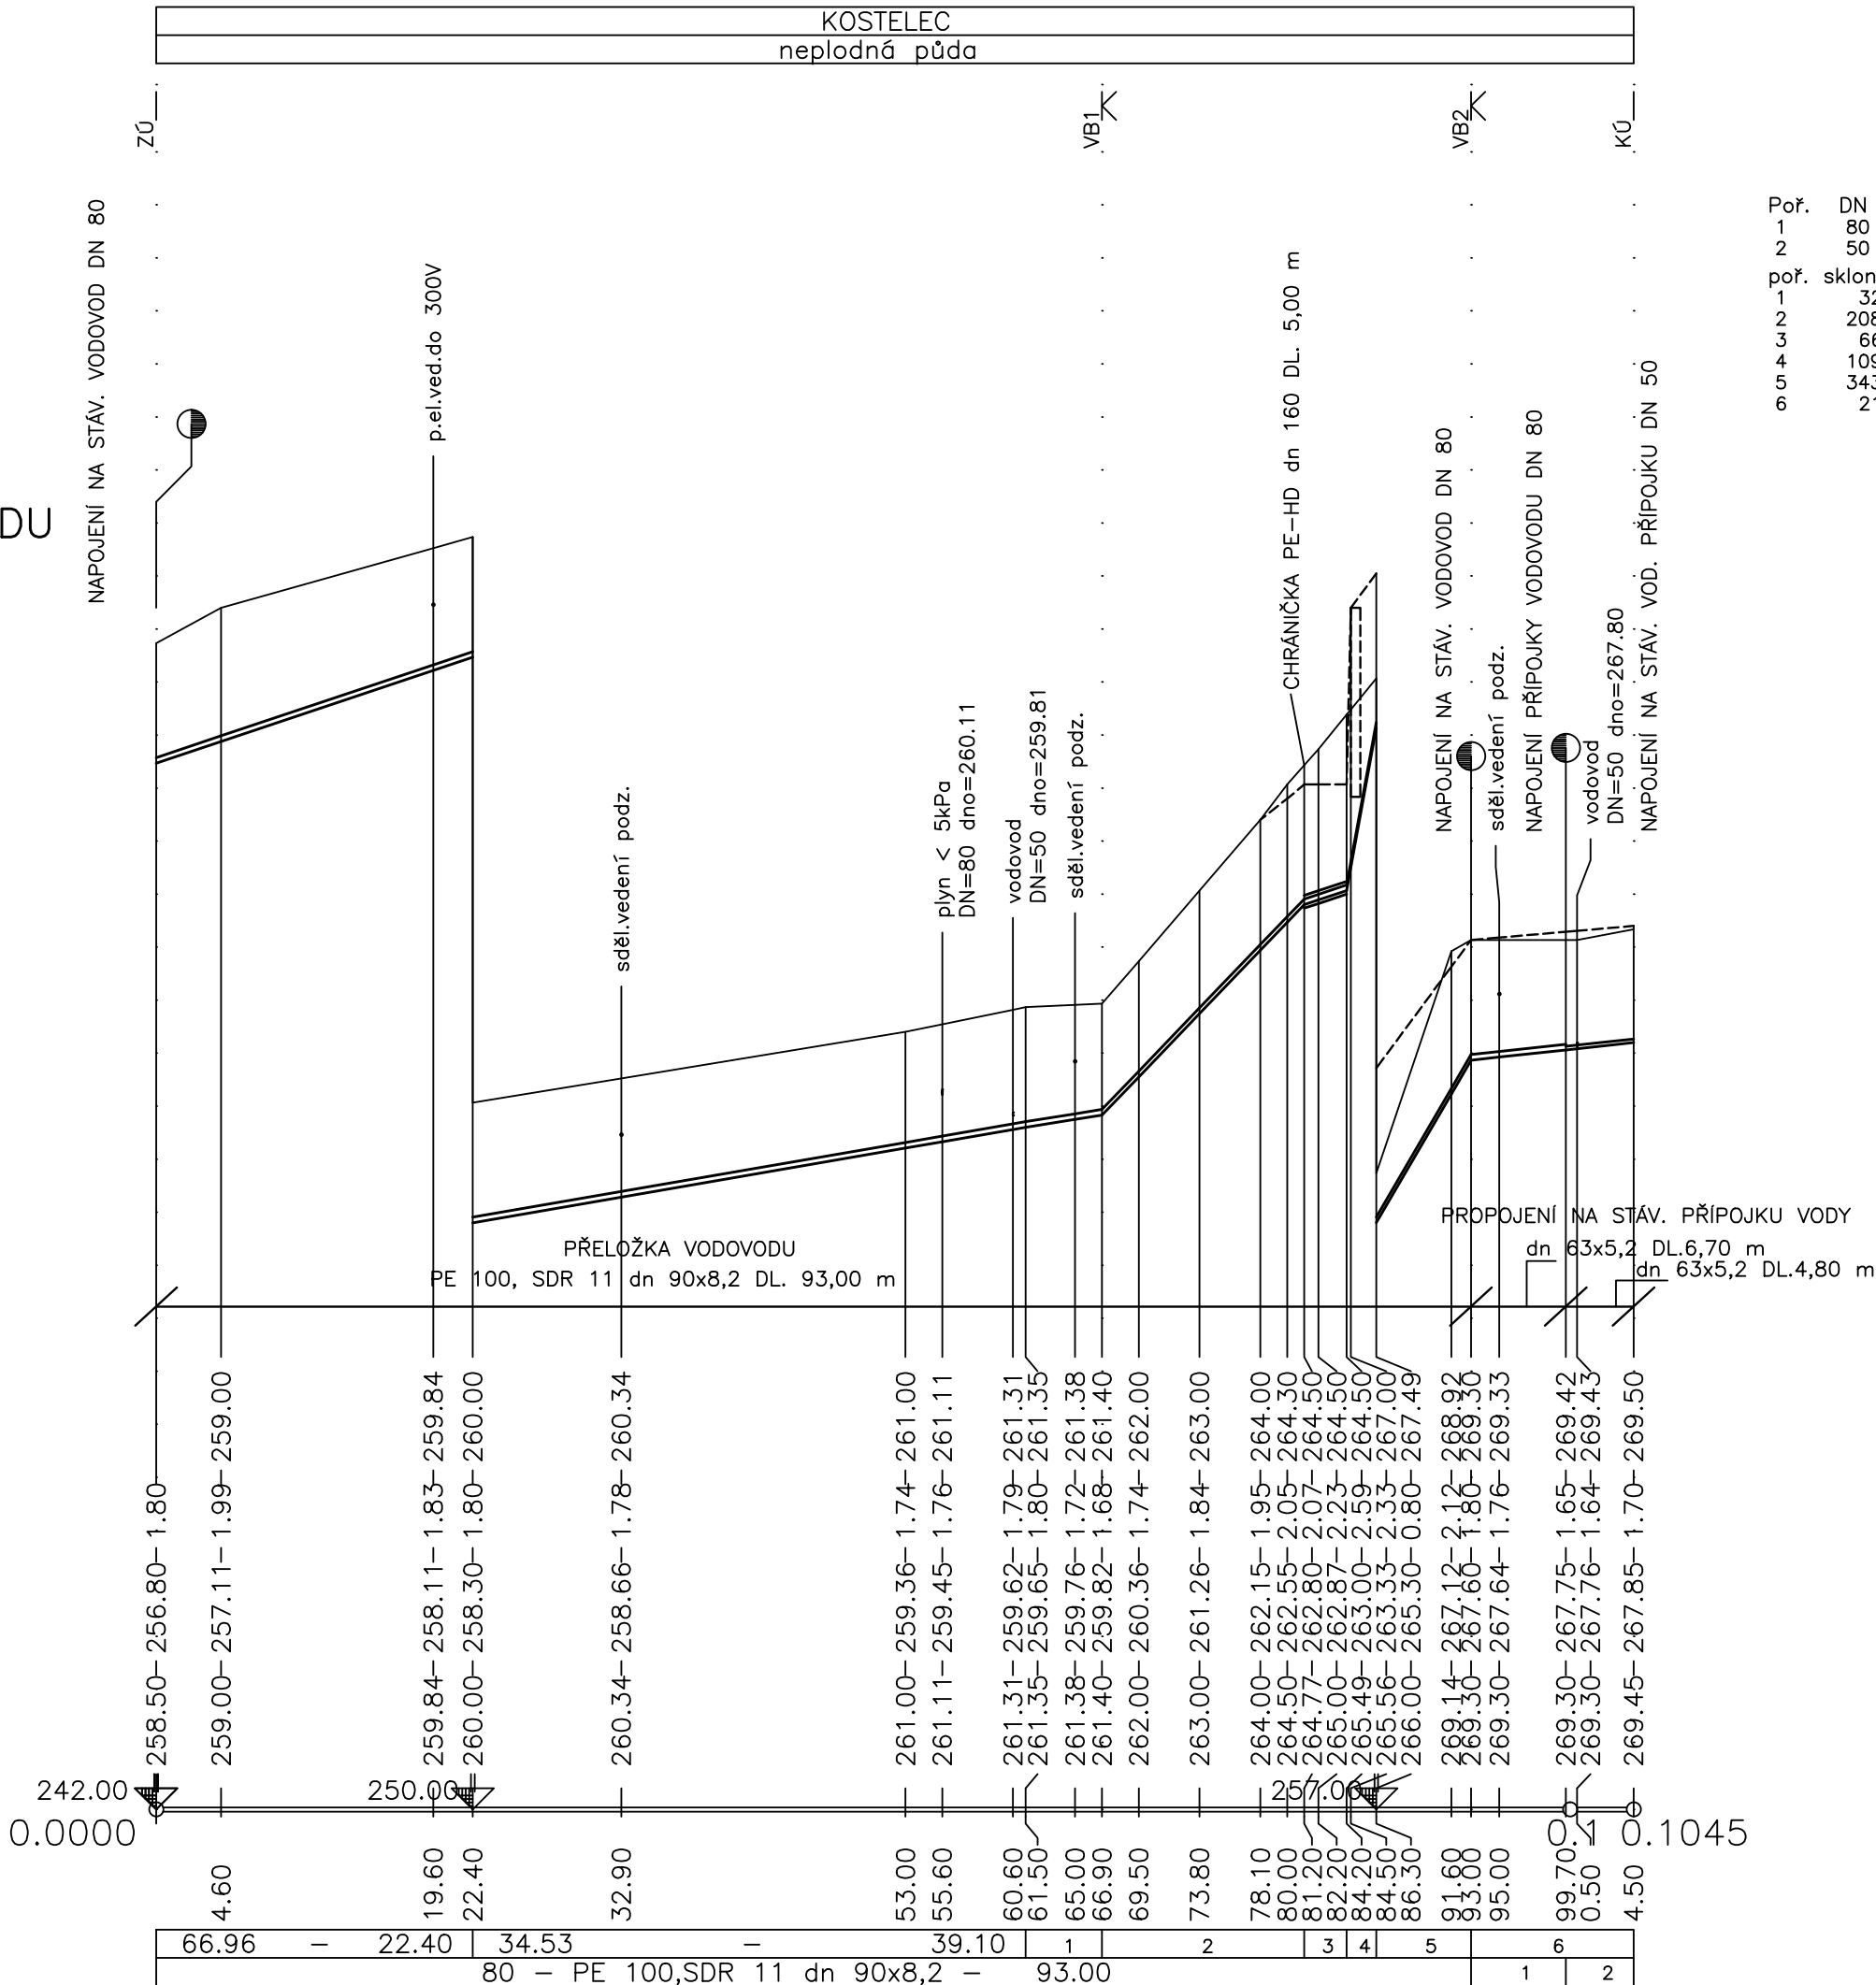

Poř.	DN	Materiál	Délka úseku	
1	80	PE 100,SDR 11 dn 90x8,2	—	6.70
2	50	PE 100,SDR 11 dn 63x5,2	—	4.80
poř.	sklon	délka		
1	32.03	—	5.40	
2	208.19	—	14.30	
3	66.67	—	3.00	
4	1095.99	—	2.10	
5	343.05	—	6.70	
6	21.74	—	11.50	

POZNÁMKA :

Poloha podzemních vedení a zařízení byla zjištěna u příslušných správců inženýrských sítí.

Polohu podzemních vedení nelze vytýčovat odměřováním vzdáleností na výkrese.

Před zahájením stavby zajistí dodavatel ve spolupráci s investorem u jednotlivých správců sítí přesné vyznačení všech podzemních vedení na povrchu.

±0.000 = 1.NP = 270.00 m n.m.

VYPRACOVAL ING.P.TUTSCH		ODP.PROJ.PROFESE ING.P.TUTSCH		HL.INŽ.PROJEKTU ING.P.TUTSCH		ARCHITEKT ING.ARCH.J.ŠEVČÍK		 CENTROPROJEKT a.s. ŠTEFÁNIKOVA 167 760 30 ZLÍN					
MÍSTO STAVBY: HOTEL LÁZNĚ KOSTELEČ 493, parc.č.st.455, 256/4, 256/1 k.ú.KOSTELEČ U ZLÍNA								 CENTROPROJEKT					
INVESTOR: ZLÍNSAT, spol.s r.o., ZLÍN – KOSTELEČ, LÁZNĚ 493, 763 14													
AKCE: DOKUMENTACE PRO REALIZACI STAVBY NOVÁ REHABILITAČNÍ A DOPROVODNÁ INFRASTRUKTURA V AREÁLU HOTEL LÁZNĚ KOSTELEČ U ZLÍNA								FORMÁT		3A4			
								DATUM		04.2013			
								STUPEŇ		DRS			
								MĚŘÍTKO		1:500/100			
								ZAK.ČÍSLO		122656J			
SO 03.3 PŘELOŽKA VODOVODU													
VÝKRES: PODÉLNÝ PROFIL - ŘAD "1"								ARCHIVNÍ Č.		PROFESE		Č.VÝKRESU/DOD.	
								CEB		H		23	