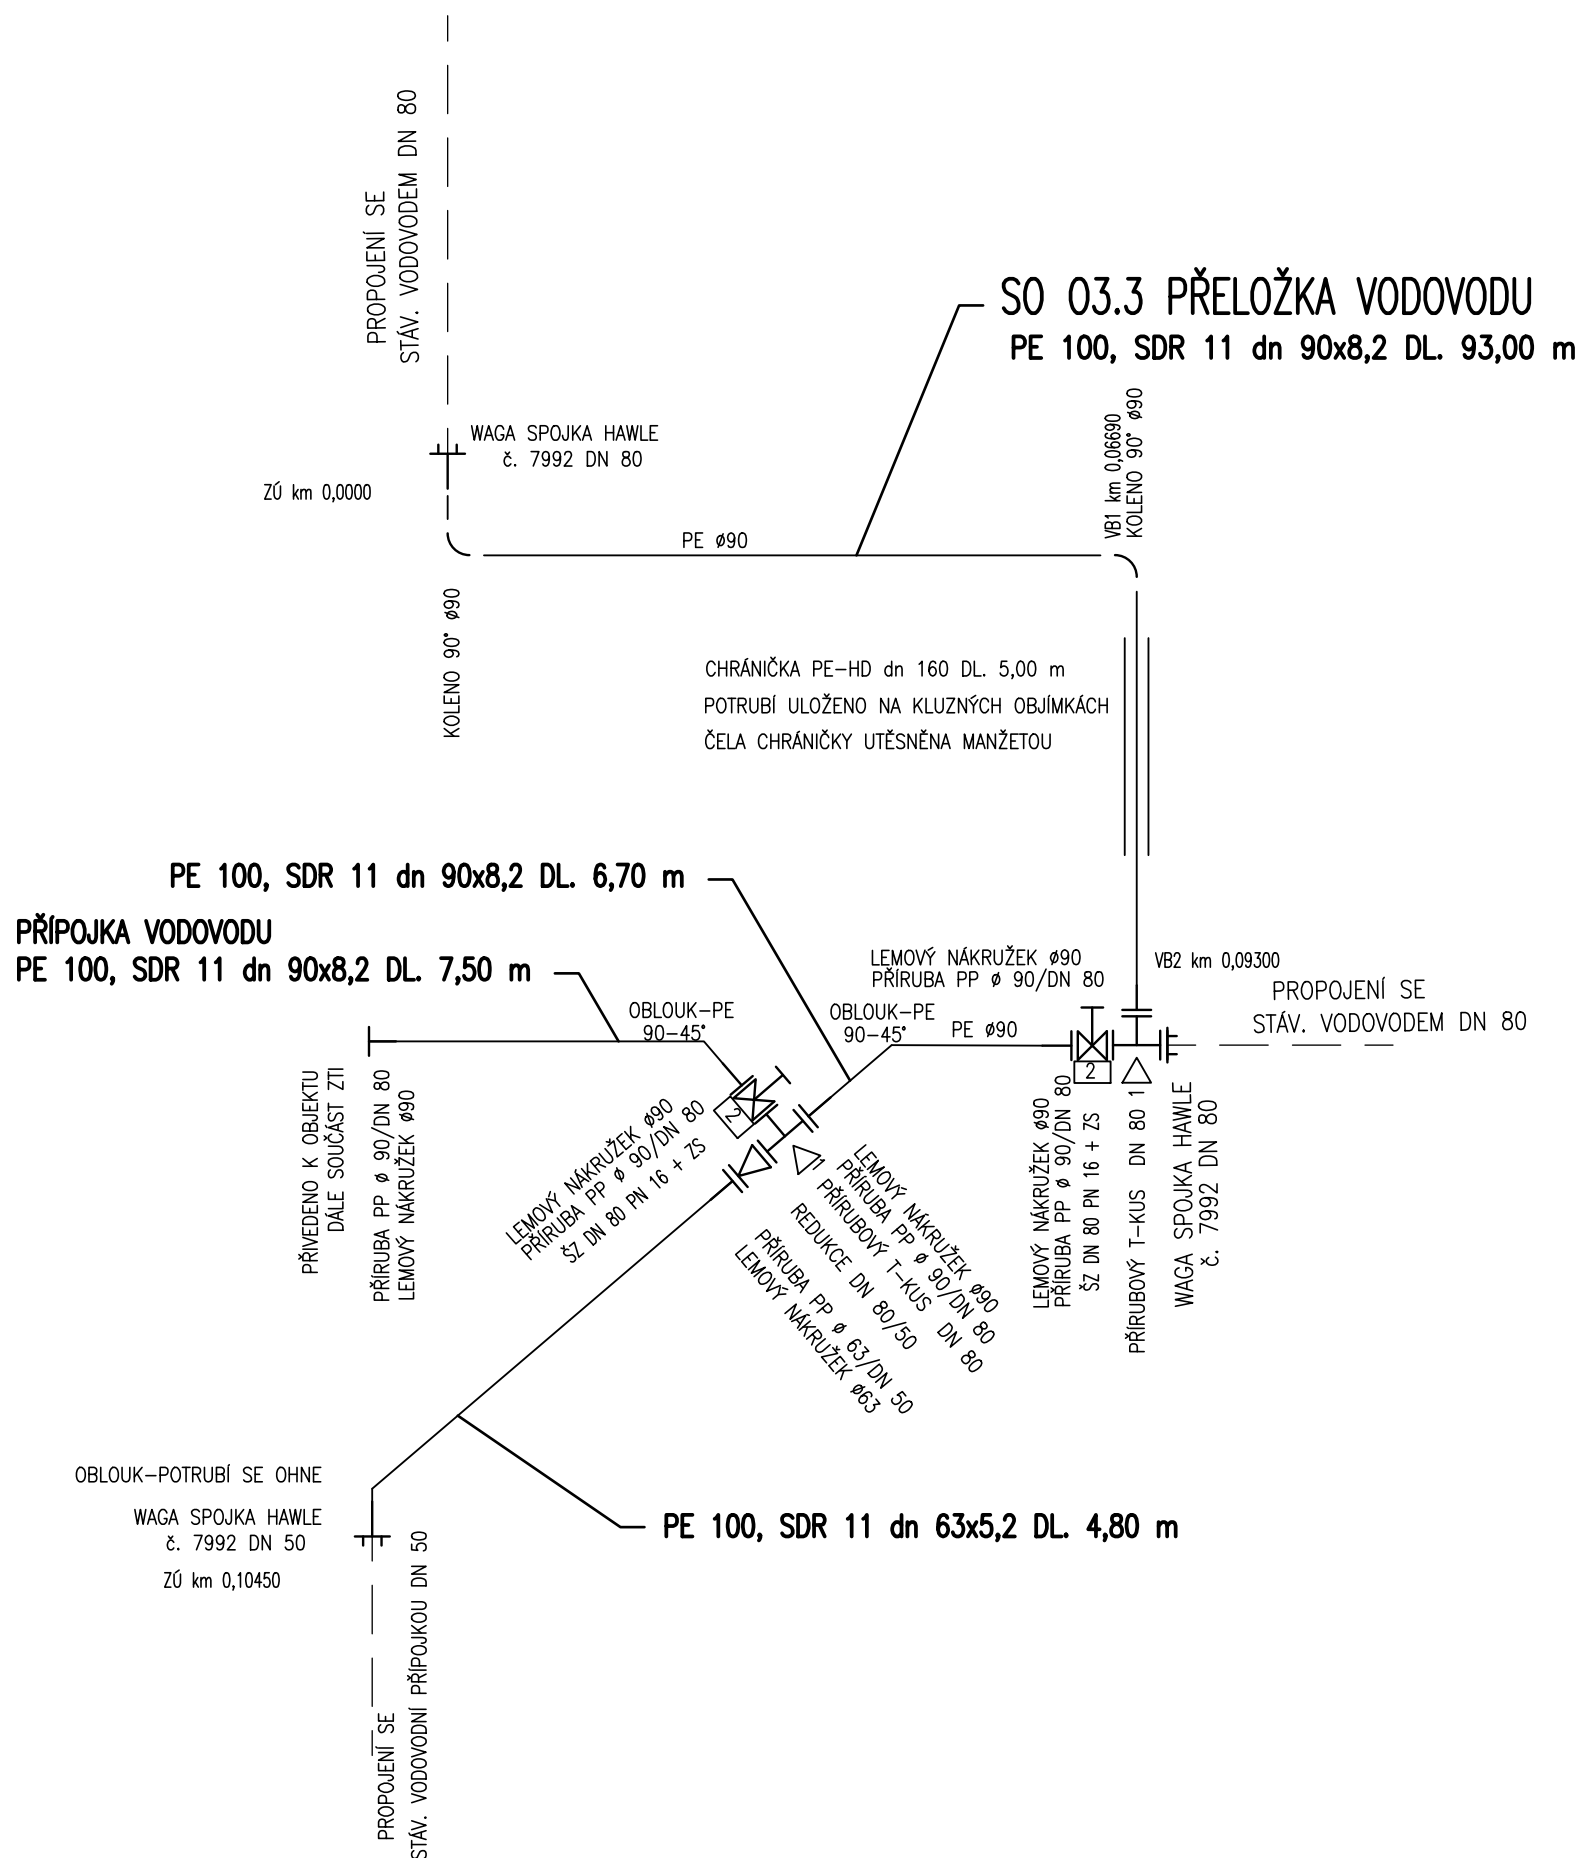


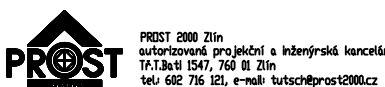
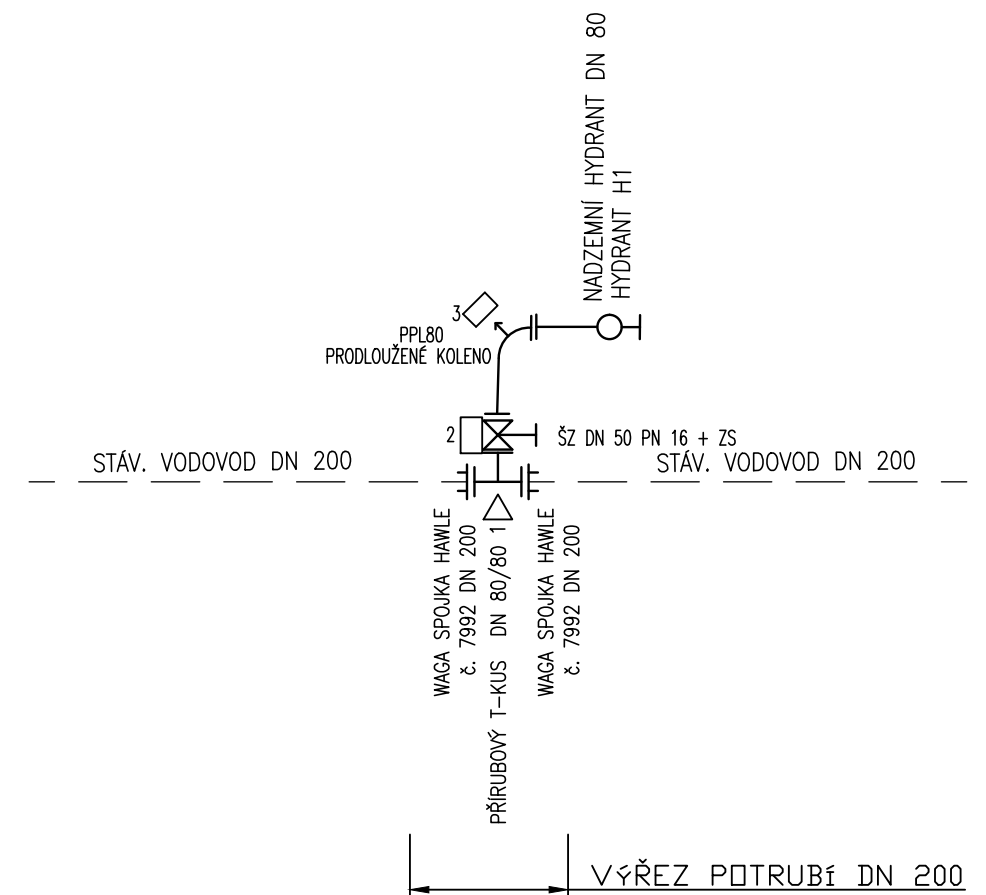


POZNÁMKA :- V CELÉ TRASE NAD VODOVODEM ULOŽENA VÝSTRAŽNÁ FÓLIE-MODRÁ S NÁPÍSEM " POZOR VODA" § 340 mm.
 - NA POTRUBÍ ULOŽEN IZOLOVANÝ SIGNAL. VODIČ-MĚDĚNÝ-PRŮŘEZ 4 mm2
 - PŘÍRUBOVÉ SPOJE BUDOU SPOJENY ŠROUBOVÝM SPOJEM.
 - VŠECHNY ARMATURY PO TRASE BUDOU OZNAČENY ORIENTAČNÍM SLOUPKEM S TABULKOU

OSAZENÍ NADZEMNÍHO HYDRANTU NA STÁVAJÍCÍM VODOVODNÍM ŘADU TLT DN 200

POZNÁMKA:

NADZEMNÝ HYDRANT BUDE VYSAZEN NA STÁVAJÍCÍM VODOVODNÍM ŘADU TLT DN 200
VEDENÉHO PODÉL KOMUNIKACE – UL. LÁZNĚ (ZA ODOBOČKOU K AREÁLU LÁZNÍ)
NAPOJENÍ NA STÁVAJÍCÍ ŘAD BUDE PROVEDENO VÝŘEZEM A VSAZENÍM T-KUSU


$$\pm 0.000 = 1.NP = 270.00 \text{ m n.m.}$$

VYPRACOVAL ING.P.TUTSCH		ODP.PROJ.PROFESE ING.P.TUTSCH		HL.INŽ.PROJEKTU ING.P.TUTSCH		ARCHITEKT ING.ARCH.J.ŠEVČÍK		 CENTROPROJEKT a.s. ŠTEFÁNÍKOVA 167 760 30 ZLÍN							
MÍSTO STAVBY:		HOTEL LÁZNĚ KOSTELEČ 493, parc.č.st.455, 256/4, 256/1 k.ú.KOSTELEČ U ZLÍNA													
INVESTOR:		ZLÍNSAT, spol.s r.o., ZLÍN - KOSTELEČ, LÁZNĚ 493, 763 14													
AKCE: DOKUMENTACE PRO REALIZACI STAVBY NOVÁ REHABILITAČNÍ A DOPROVODNÁ INFRASTRUKTURA V AREÁLU HOTEL LÁZNĚ KOSTELEČ U ZLÍNA SO 03.3 PŘELOŽKA VODOVODU								FORMÁT		3A4					
								DATUM		04.2013					
								STUPEŇ		DRS					
								MĚŘÍTKO		1:N					
								ZAK.ČÍSLO		122656J					
VÝKRES:								ARCHIVNÍ Č.		PROFESE Č.		VÝKRESU		DOD.	
KLADČSKÉ SCHÉMA								CEB		H		24			