

ÚZEMÍ
POVRCH ÚZEMÍ

KOSTELEČ
neplodná půda

Poř.	DN – Materiál– Délka úseku
1	80 – PE 100, SDR 11 dn 90x8,2 – 7.50

SO 03.3 PŘELOŽKA VODOVODU
PŘÍPOJKA VODOVODU

MĚŘÍTKO:
1:200/1:100

LEGENDA ČAR

———— PŮVODNÍ TERÉN
----- UPRAVENÝ TERÉN

KÓTA UPRAVENÉHO TERÉNU

HLOUBKA VÝKOPU


KÓTA DNA POTRUBÍ

KÓTA TERÉNU

SROVNÁVACÍ ROVINA

STANIČENÍ [Km],[m]

SKLON [promile], DĚLKA [m]
DN [mm], MATERIÁL, DĚLKA [m]

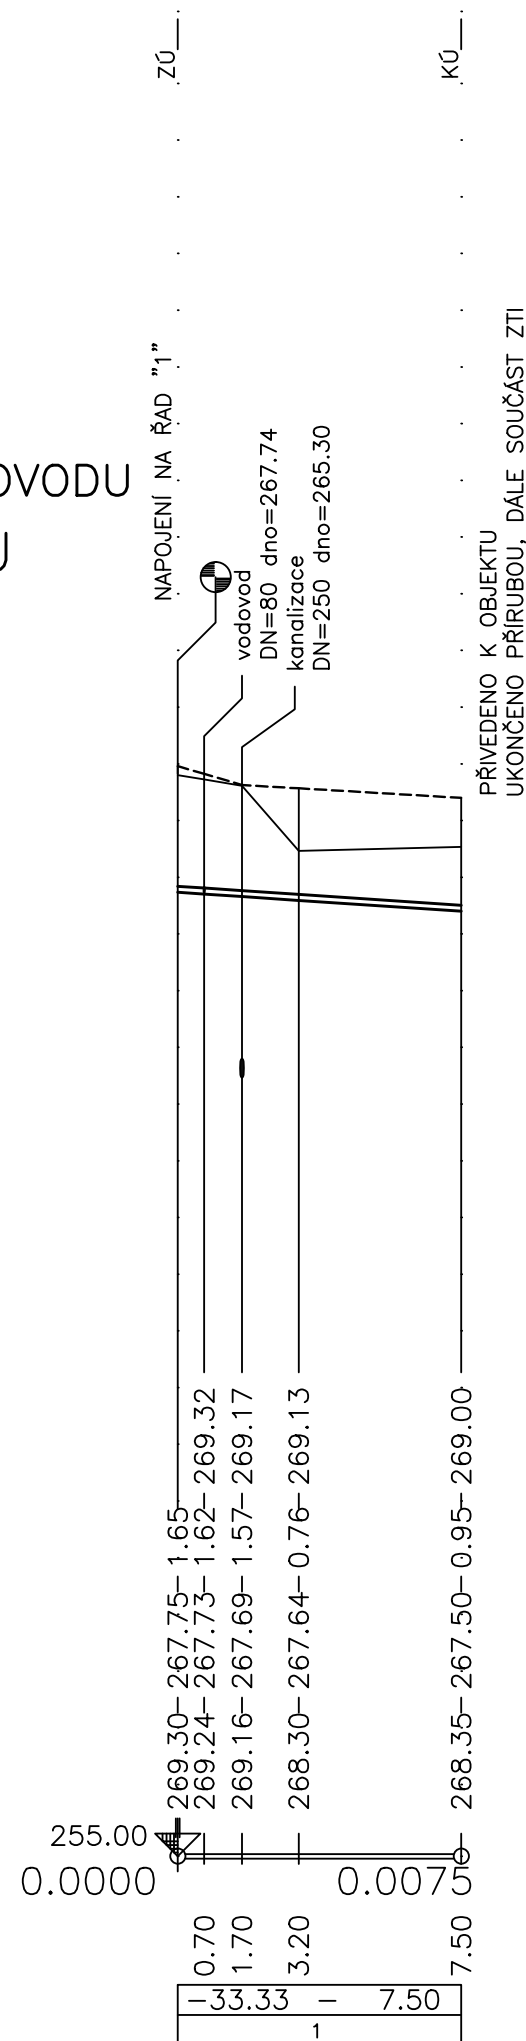

POZNÁMKA :

Poloha podzemních vedení a zařízení byla zjištěna u příslušných správců inženýrských sítí.

Polohu podzemních vedení nelze vytýčovat odměřováním vzdáleností na výkrese.
Před zahájením stavby zajistí dodavatel ve spolupráci s investorem u jednotlivých
správců sítí přesné vyznačení všech podzemních vedení na povrchu.



VYPRACOVAL ING.P.TUTSCH		ODP.PROJ.PROFESE ING.P.TUTSCH		HL.INŽ.PROJEKTU ING.P.TUTSCH		ARCHITEKT ING.ARCH.J.ŠEVČÍK		 CENTROPROJEKT a.s. ŠTEFÁNIKOVA 167 760 30 ZLÍN			
MÍSTO STAVBY:		HOTEL LÁZNĚ KOSTELEČ 493, parc.č.st.455, 256/4, 256/1 k.ú.KOSTELEČ U ZLÍNA						 CENTROPROJEKT			
INVESTOR:		ZLÍNSAT, spol.s r.o., ZLÍN – KOSTELEČ, LÁZNĚ 493, 763 14									
AKCE: DOKUMENTACE PRO REALIZACI STAVBY NOVÁ REHABILITAČNÍ A DOPROVODNÁ INFRASTRUKTURA V AREÁLU HOTEL LÁZNĚ KOSTELEČ U ZLÍNA								FORMÁT		2A4	
SO O3.3 PŘELOŽKA VODOVODU								DATUM		04.2013	
								STUPEŇ		DRS	
								MĚŘÍTKO		1:200/100	
VÝKRES: PODÉLNÝ PROFIL PŘÍPOJKY VODOVODU								ZAK.ČÍSLO		122656J	
								ARCHIVNÍ Č.		PROFESE	
CEB		H		27							