

ÚZEMÍ
POVRCH ÚZEMÍ

KOSTELEČ
neplodná půda

SO 03.4 PŘELOŽKA ROZVODŮ
UŽITKOVÉ VODY LÁZNÍ
ŘAD "2"

MĚŘÍTKO:
1:200/1:100

LEGENDA ČAR

— PŮVODNÍ TERÉN
- - - - - UPRAVENÝ TERÉN

KÓTA UPRAVENÉHO TERÉNU

HLOUBKA VÝKOPU


KÓTA DNA POTRUBÍ

KÓTA TERÉNU

SROVNÁVACÍ ROVINA

STANIČENÍ [Km],[m]

SKLON [promile], DÉLKA [m]
DN[mm], MATERIÁL, DÉLKA [m]

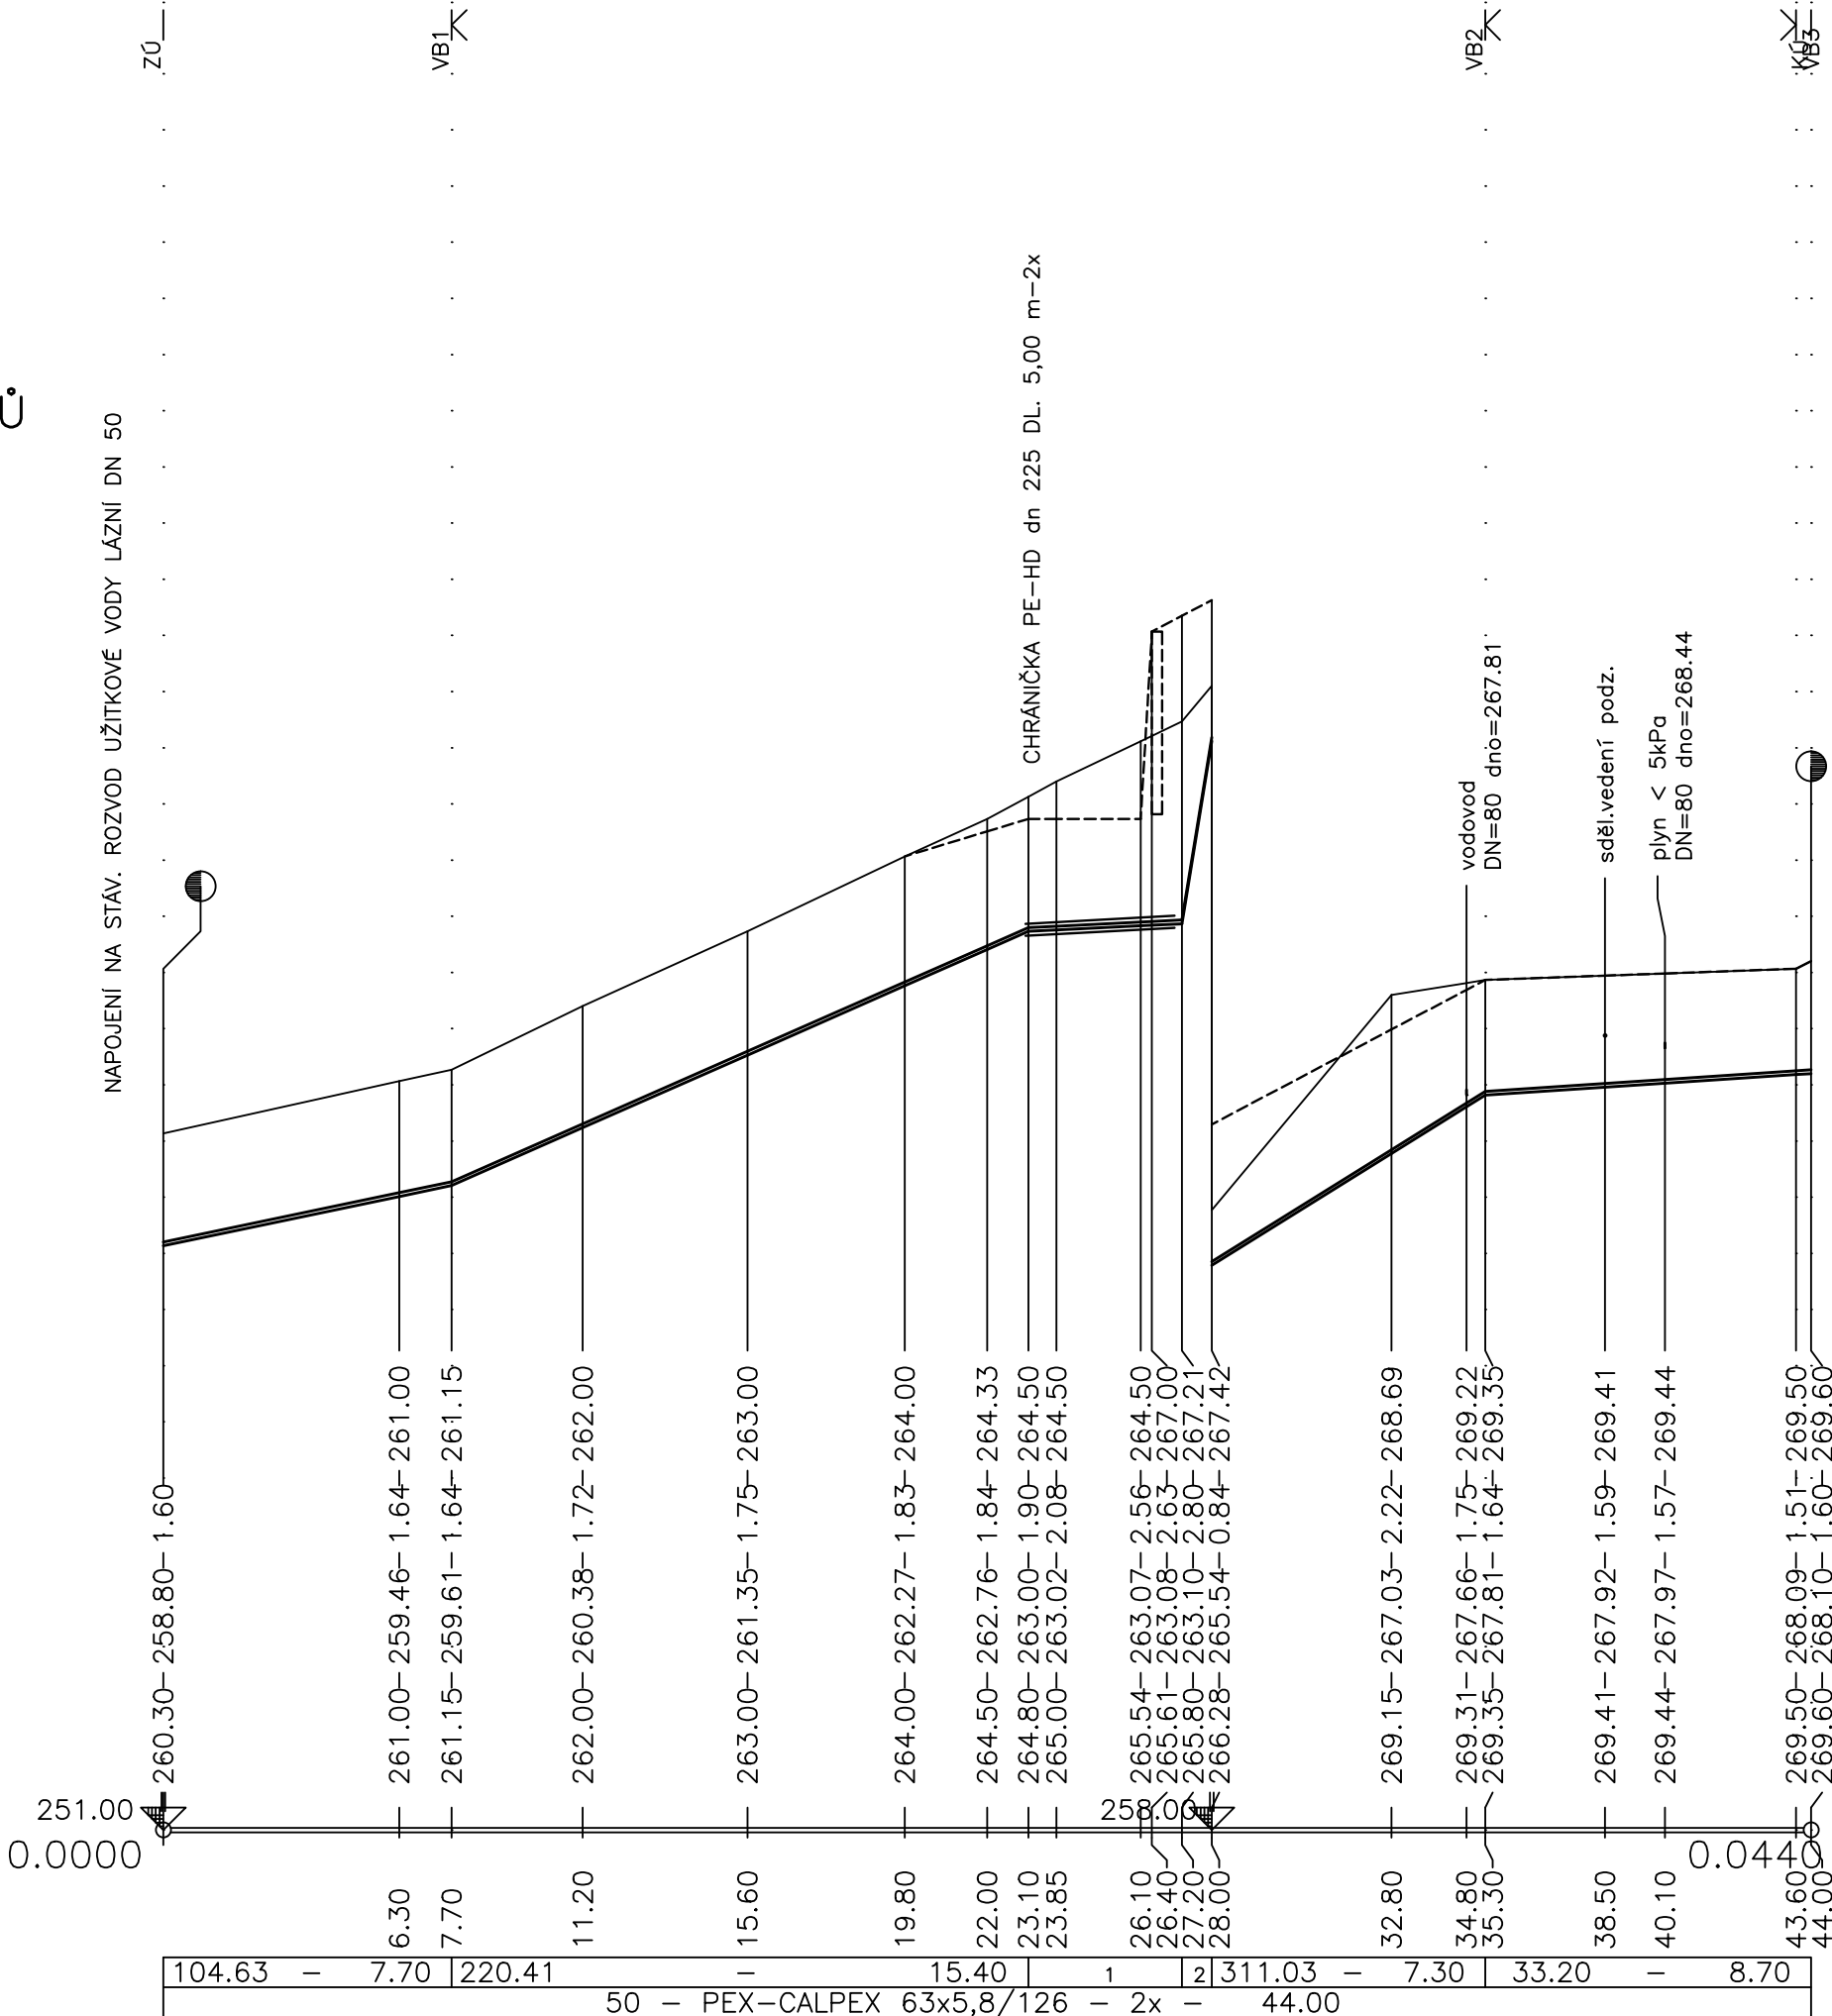

poř.	sklon	délka
1	24.39	4.10
2	3050.73	0.80

POZNÁMKA :

Poloha podzemních vedení a zařízení byla zjištěna u příslušných správců inženýrských sítí.
Polohu podzemních vedení nelze vytýčovat odměřováním vzdáleností na výkrese.
Před zahájením stavby zajistí dodavatel ve spolupráci s investorem u jednotlivých správců sítí přesné vyznačení všech podzemních vedení na povrchu.

±0.000 = 1.NP = 270.00 m n.m.

VYPRACOVAL ING.P.TUTSCH		ODP.PROJ.PROFESE ING.P.TUTSCH		HL.INŽ.PROJEKTU ING.P.TUTSCH		ARCHITEKT ING.ARCH.J.ŠEVČÍK		 CENTROPROJEKT a.s. STĚFÁNKOVA 167 760 30 ZLÍN					
MÍSTO STAVBY: HOTEL LÁZNĚ KOSTELEČ 493, parc.č.st.455, 256/4, 256/1 k.ú.KOSTELEČ U ZLÍNA													
INVESTOR:		ZLÍNSAT, spol.s r.o., ZLÍN – KOSTELEČ, LÁZNĚ 493, 763 14											
AKCE: DOKUMENTACE PRO REALIZACI STAVBY NOVÁ REHABILITAČNÍ A DOPROVODNÁ INFRASTRUKTURA V AREÁLU HOTEL LÁZNĚ KOSTELEČ U ZLÍNA								FORMÁT		3A4			
SO 03.4 PŘELOŽKA ROZVODŮ UŽITKOVÉ VODY LÁZNÍ								DATUM		04.2013			
								STUPEŇ		DRS			
								MĚŘÍTKO		1:200/100			
								ZAK.ČÍSLO		122656J			
VÝKRES: PODÉLNÝ PROFIL - ŘAD "2"								ARCHIVNÍ Č.		PROFESE		Č.VÝKRESU DOD.	
								CEB		H		33	